


SICÝRINGAR.

ALMENNAR SKILNINGAR SÖA BL. NR. 2-05
 ÖLL MANNNA OG FÖLT EFNÍ SKUL VERA SKV.
 GILDANIS STÖÐUM OG REGLUGERÐUM

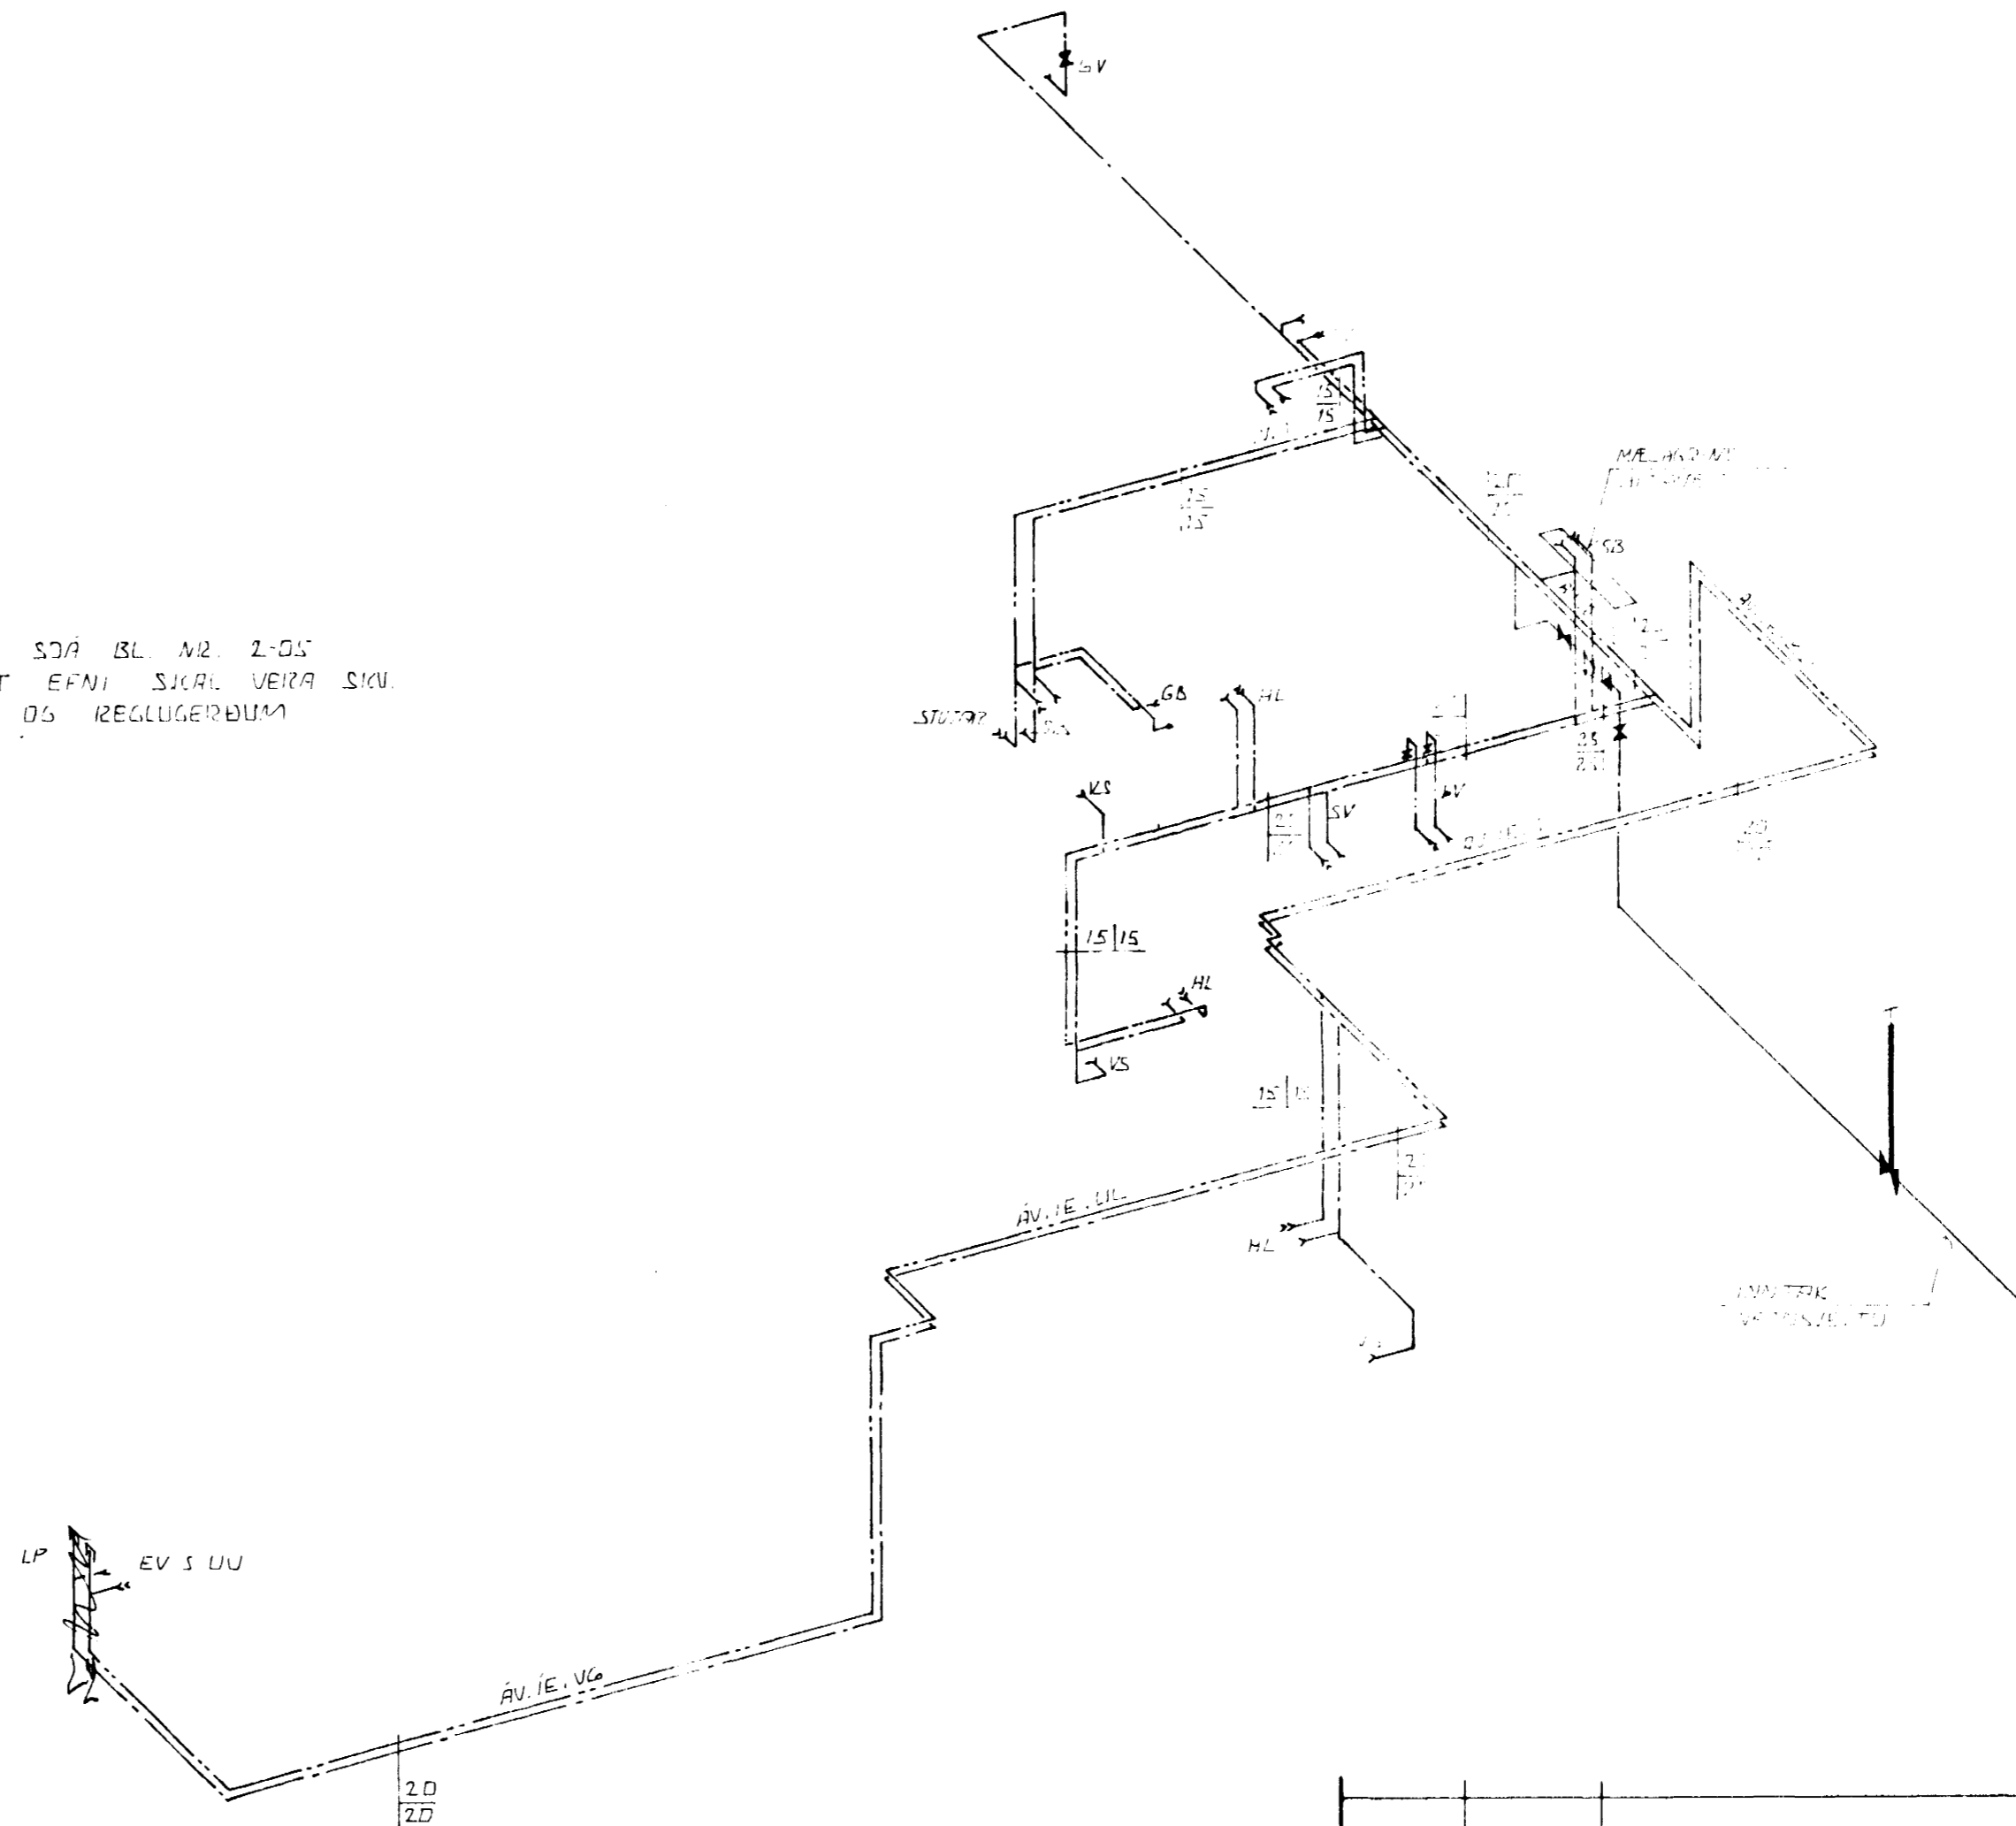

DR NR	DAGS	EDL. BREVTINGAR	SIGN
01	FEB 185	AVE	
GLITVANGUR S. HAFNARFIRÐI			DAGS
RÚMMYND VATNS- OG FRÆNNISLAGNA.			HANNAÐ
MELIKV. 1 SU			TEIKNAD
SIGURÐUR ÞORLEIFSSON TEKNIFRÆÐINGUR F.T.T.F.I.			VERK NR
STRANDGÖTU 11 HAFNARFIRÐI SÍMI 54751			8450.
			BLAÐ NR.
			2-04.