




553  
Samþykkt á fundi bygginga-  
nefndar þ. 13/4 1977  
BYGGINGAFULLTRÚÐIN  
Í HAFNARFIRDI  
E. Sigurðsson

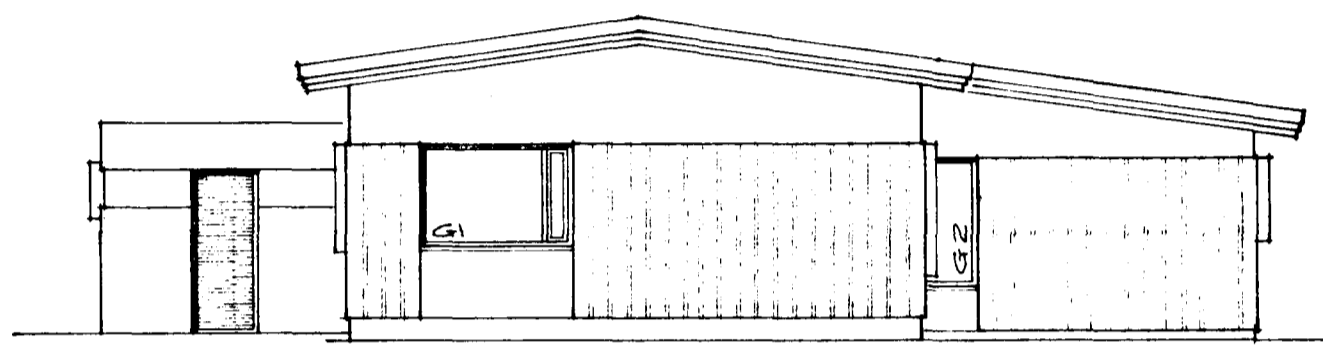


SÚÐUR

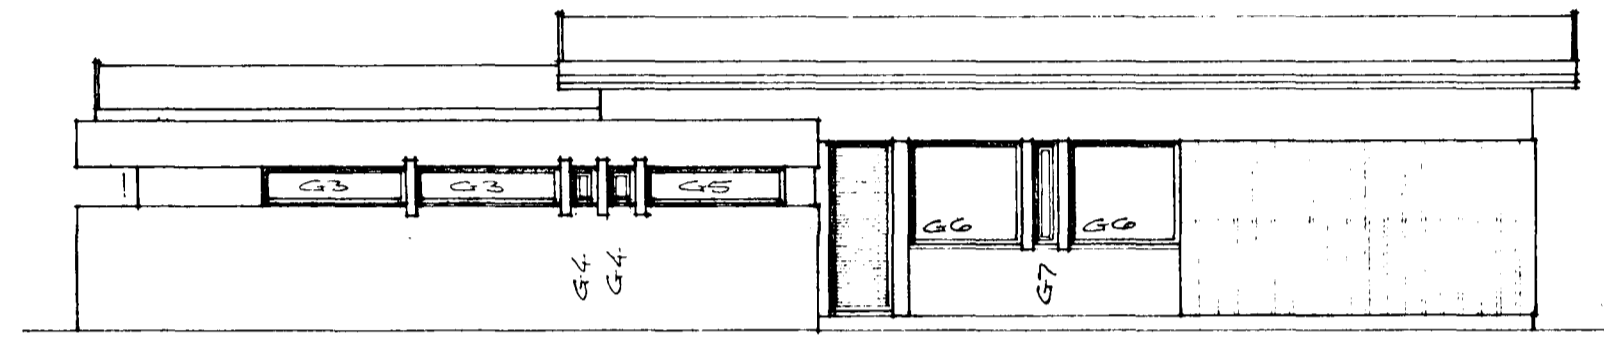

VESTUR

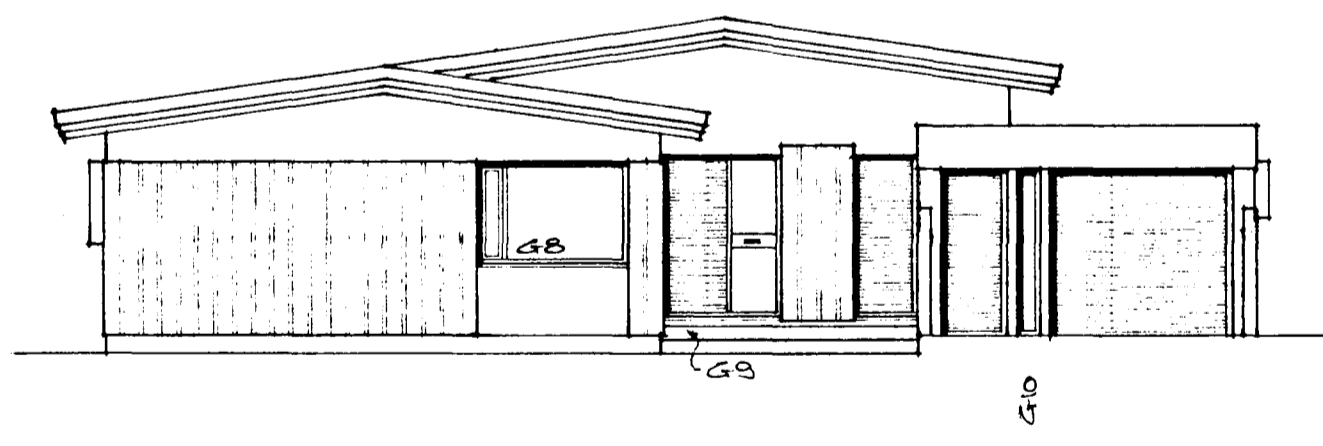

NORÐUR

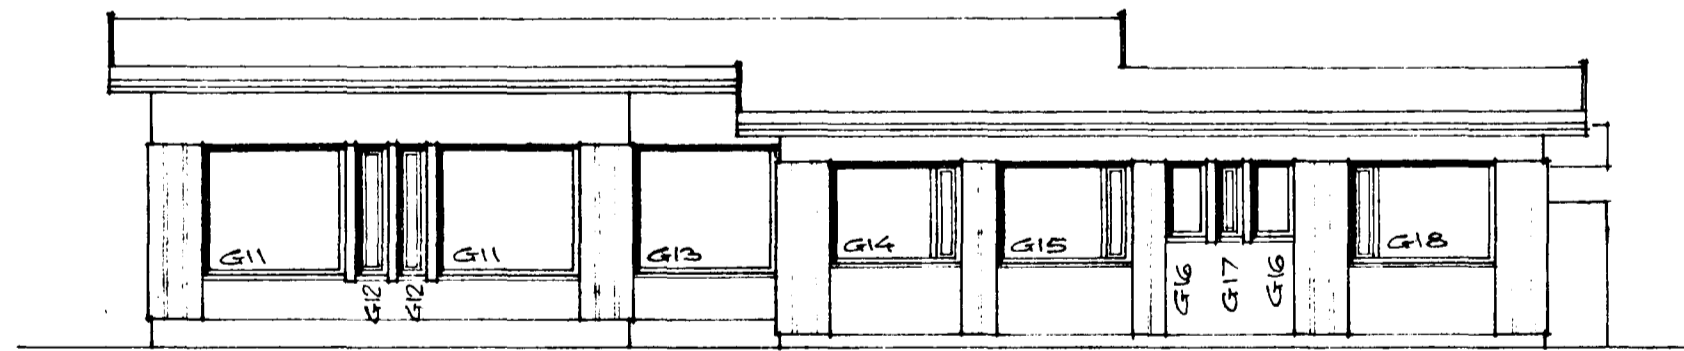

AUSTUR

GLITVANGUR NR. 7  
HAFNARFIRDI Í MARS 1977  
ARÐARHRÁUNI 47 50587

Agnes Magnúsdóttir