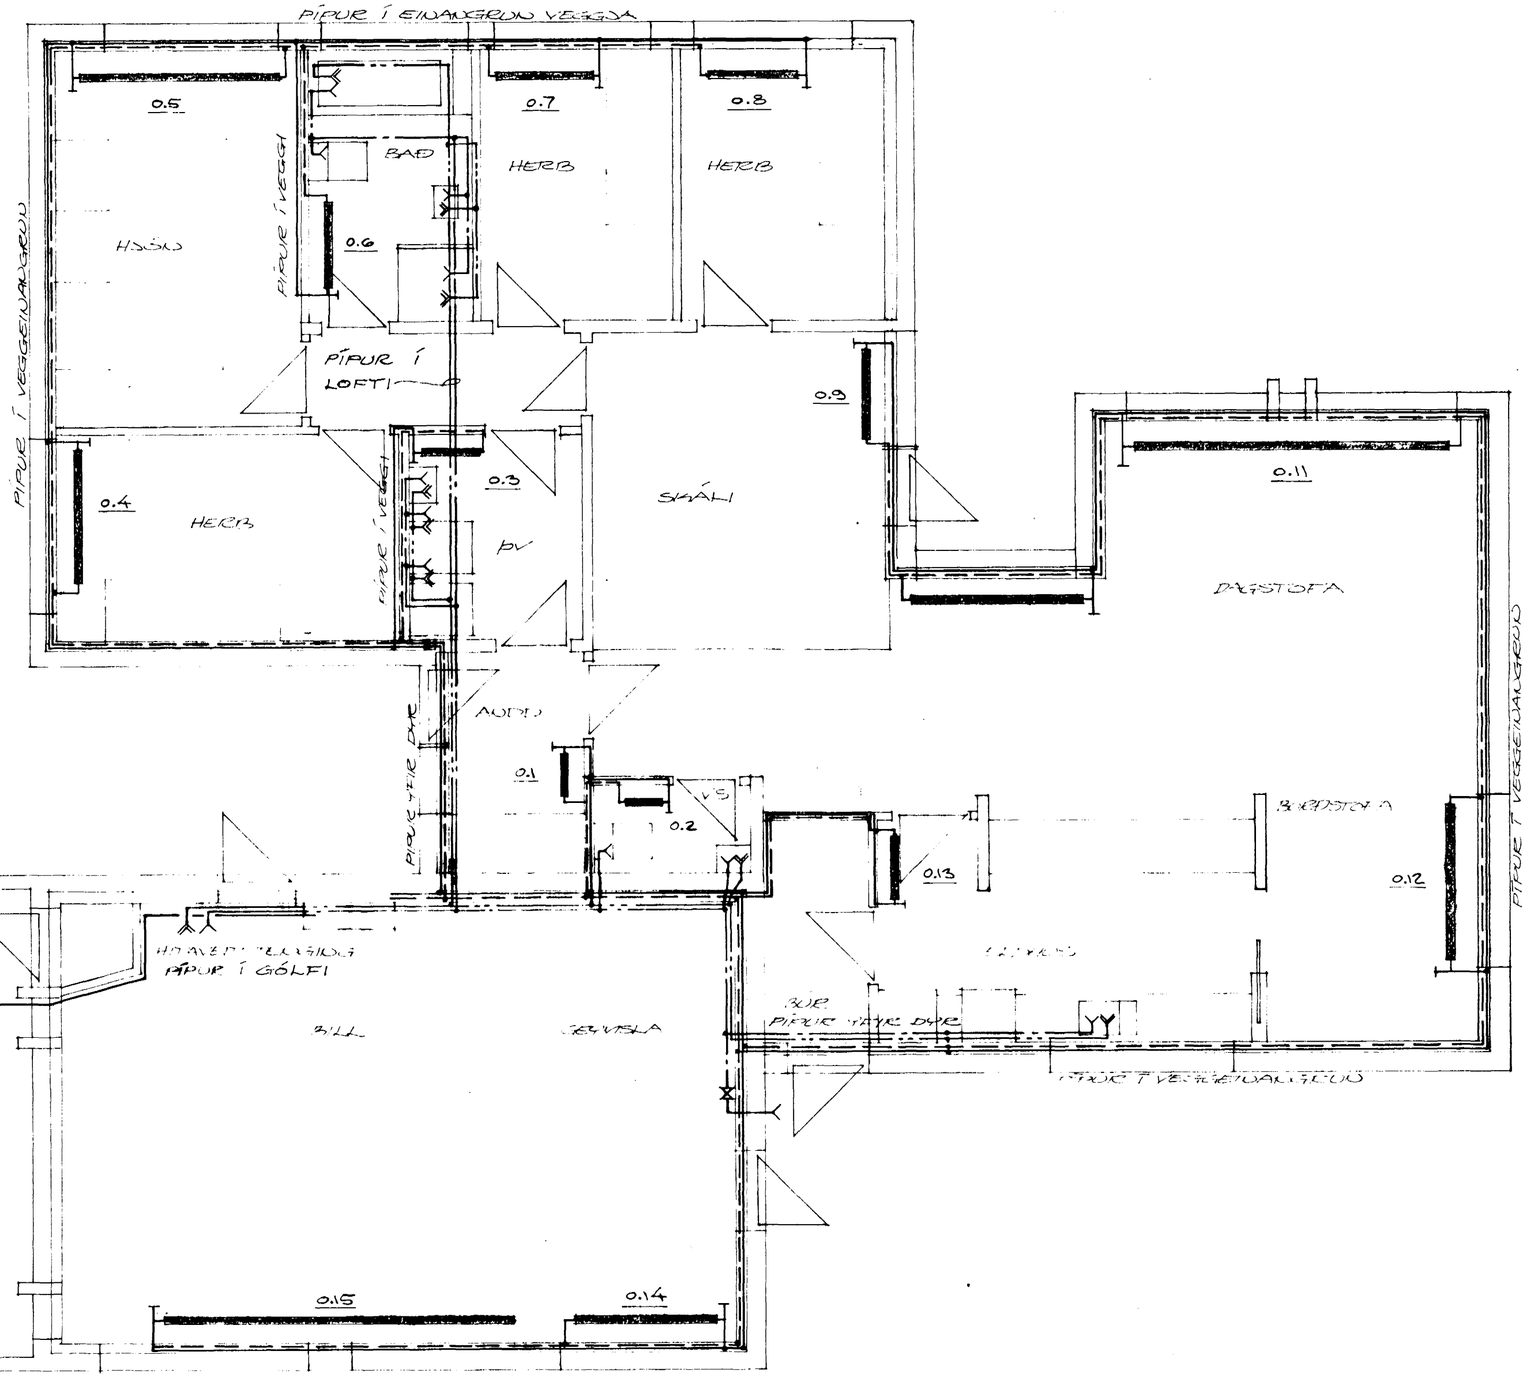

GRUNNMYND, M=1:50

GLITVANGUR NR. 9
HAFNARFIRÐI Í JÚNÍ 1978
ARNARHRAUNI 47 565837

HITA- OG NEYSLUVATNSKERFI
GRUNNMYND

Ágúst Magnússon FVFÍ

ÁGÚST 12.1.1979