

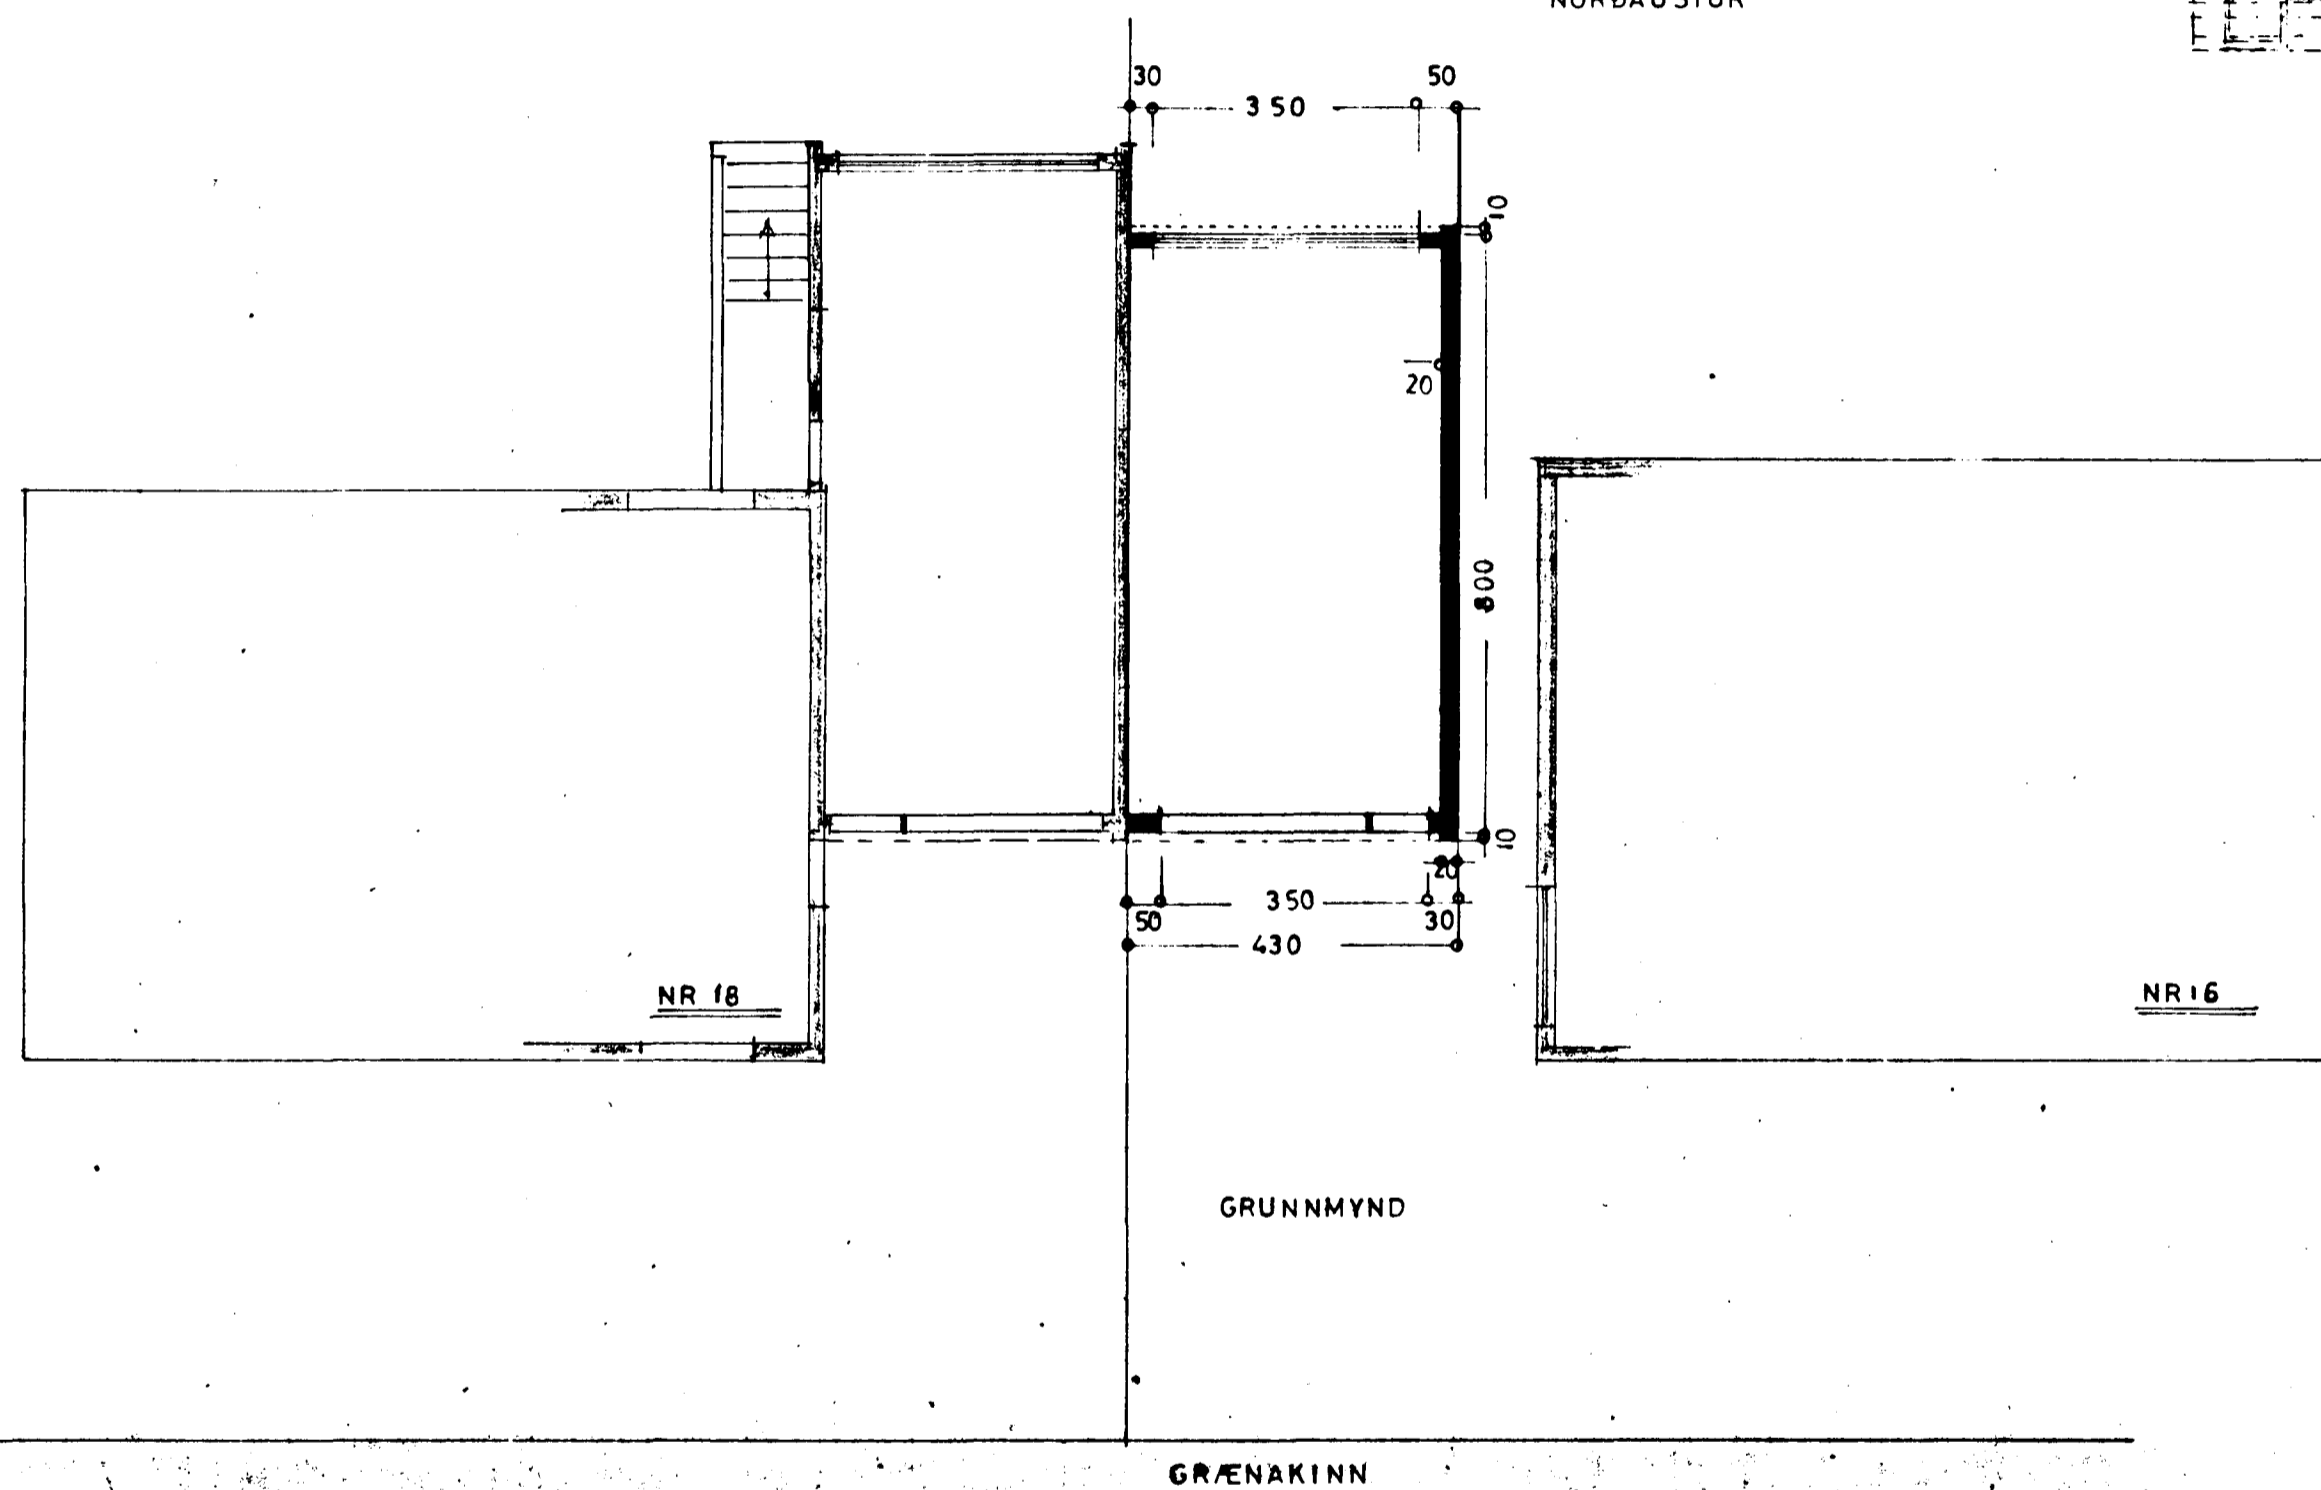
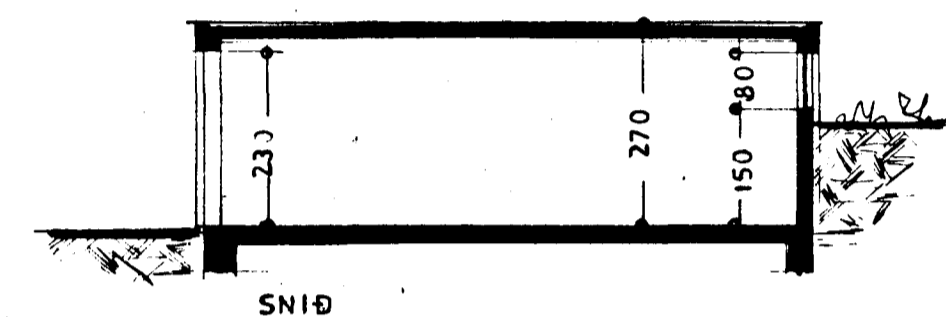
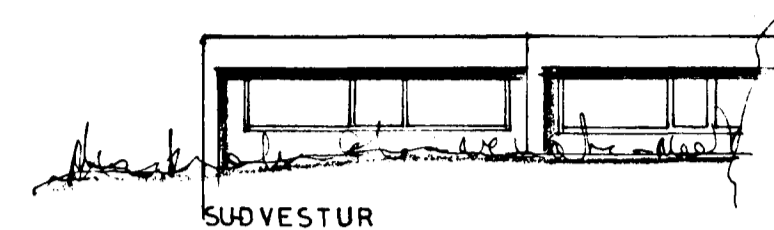
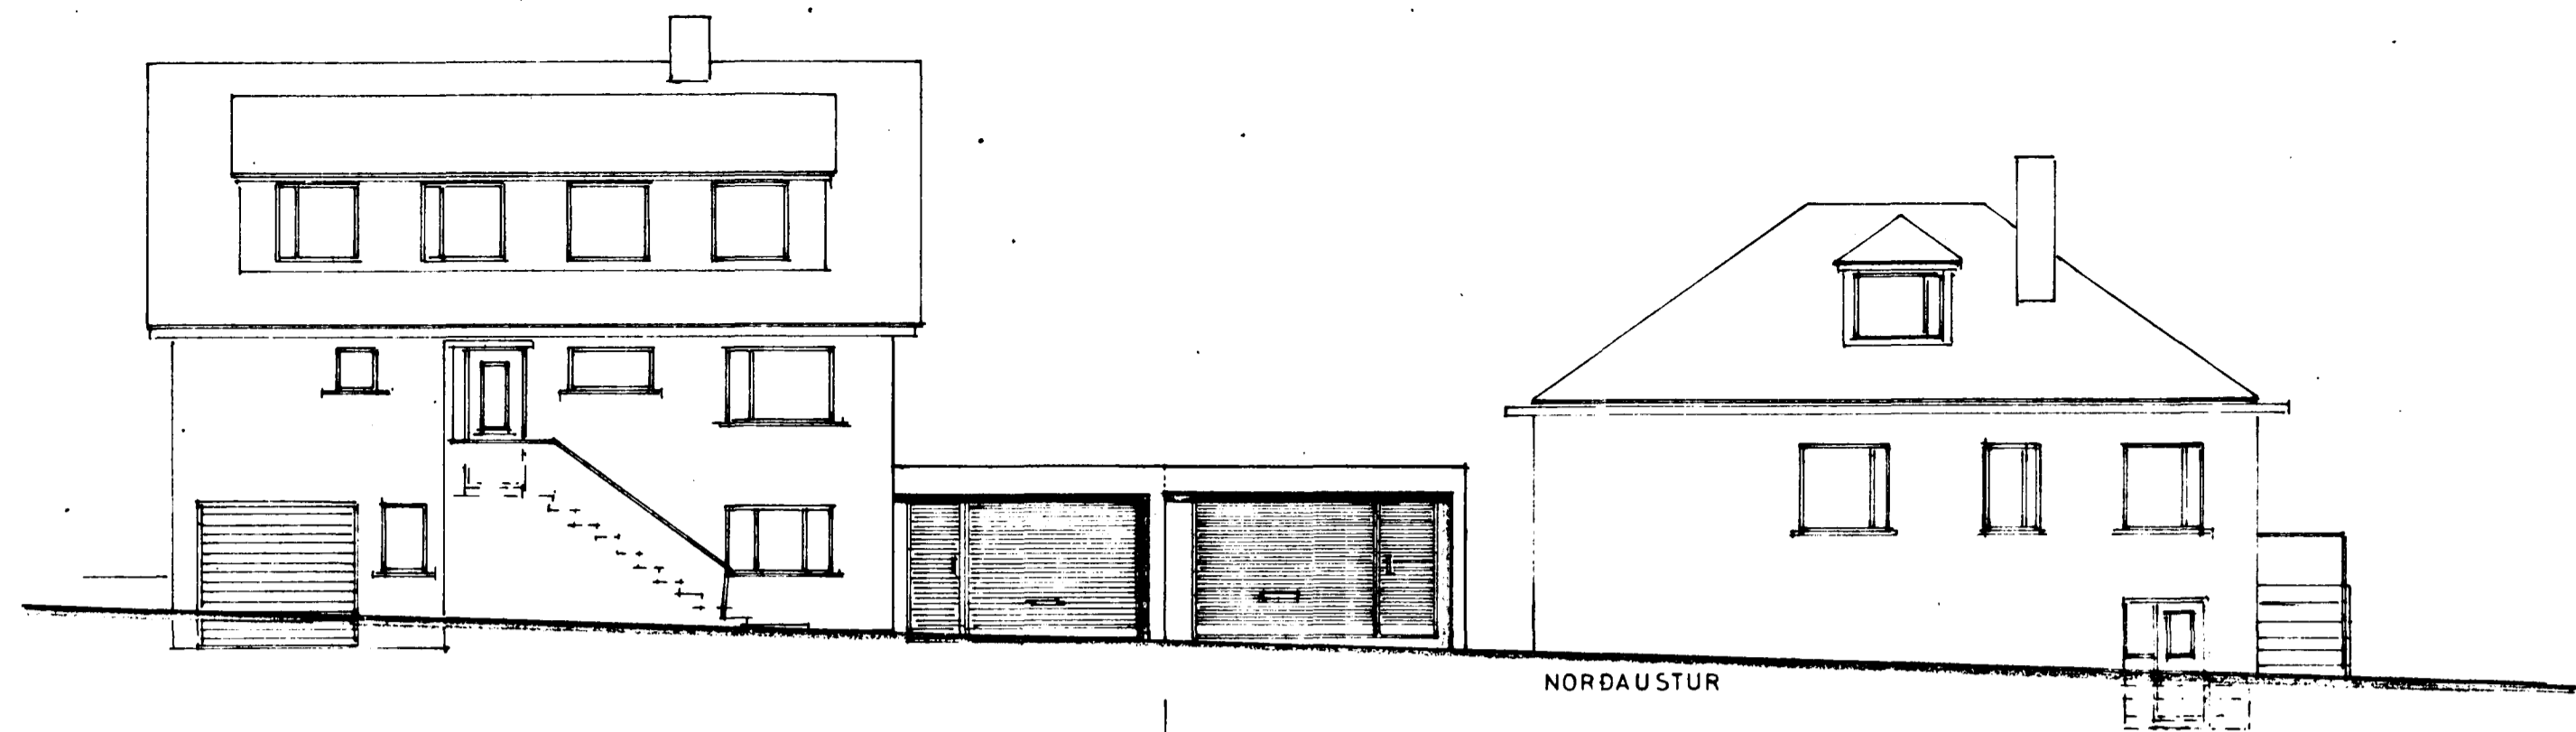


Samþykkt á fundi bygginga-
nefndar þ. 9.16.1976
BYGGINGAFULLTRÚINN
Í HAFNARFIRÐI
F. Sigurðsson

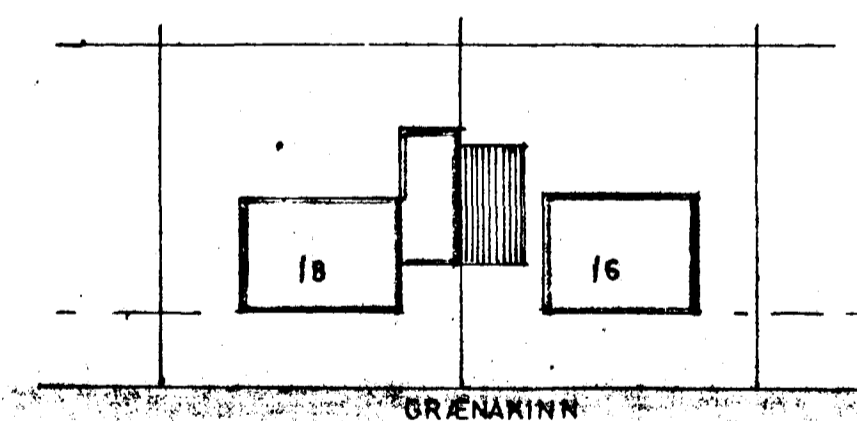

AFSTÖÐUMYND
1:500

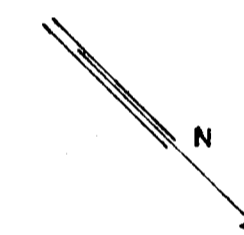

STÆRD BILG.
34,4 m x 93,0 m

GRÆNAKINN NR 16

ÚTLIT	} 1:100	BILGEYMSLA
GRUNNMYND		
SNID		
AFSTÖÐUMYND	1:500	

Stærðarkort 6. maí 1976
F. Sigurðsson TEIKN.