



Samþykkt á fundi bygginga-  
nefndar þ. 14.7.1982  
BYGGINGAFULLTRÚINN  
Í HAFNARFIRÐI.


*S. Bergþórsson*

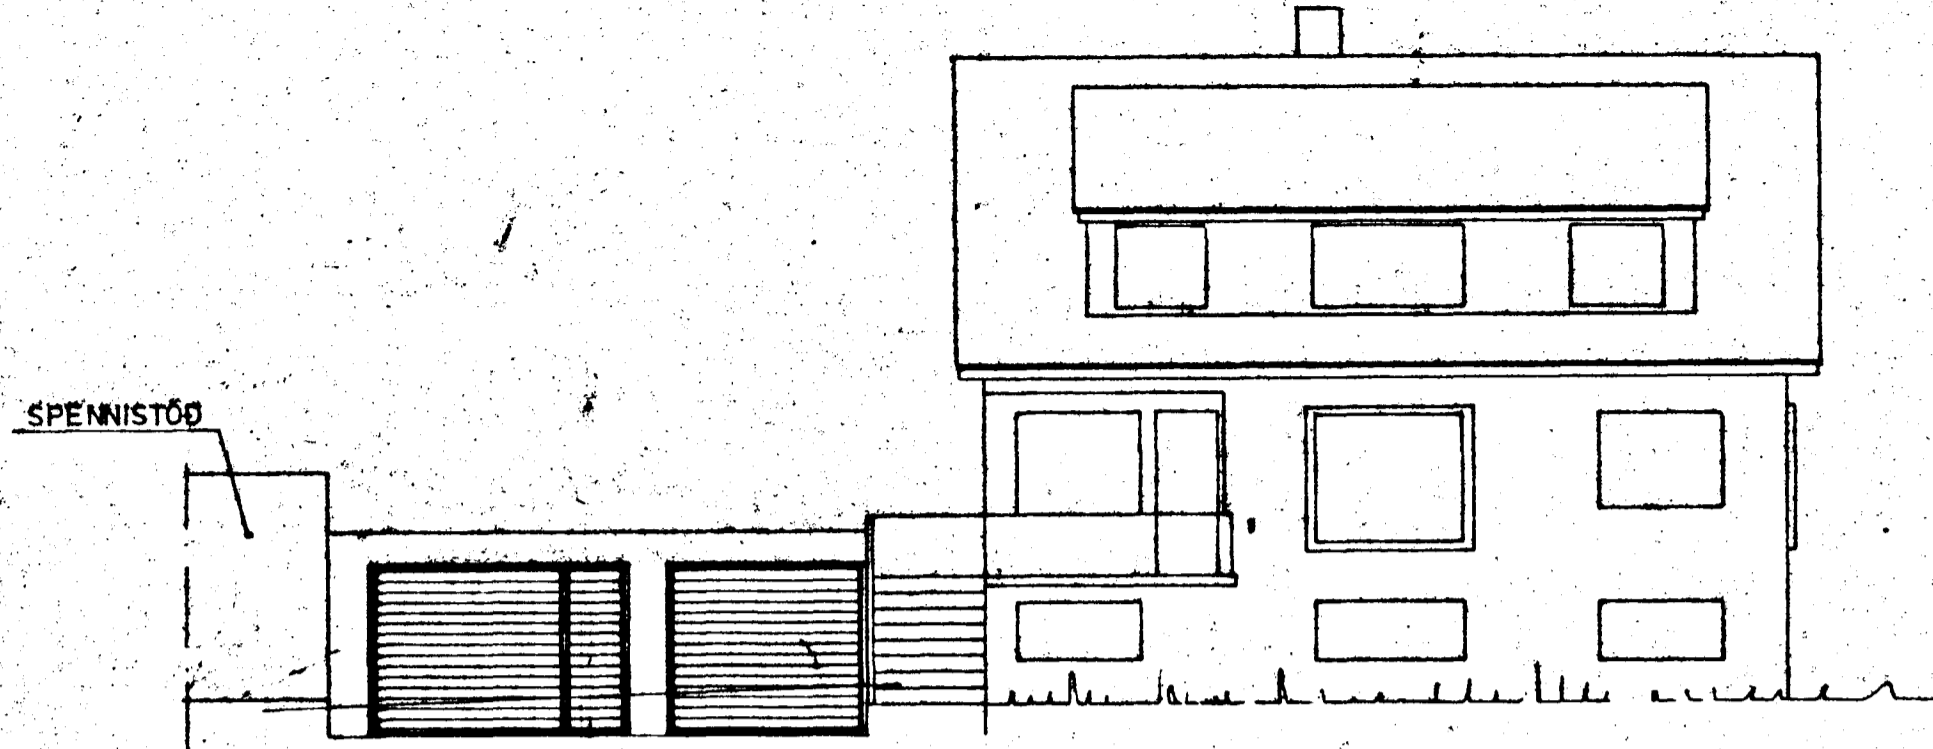


SUÐVESTUR

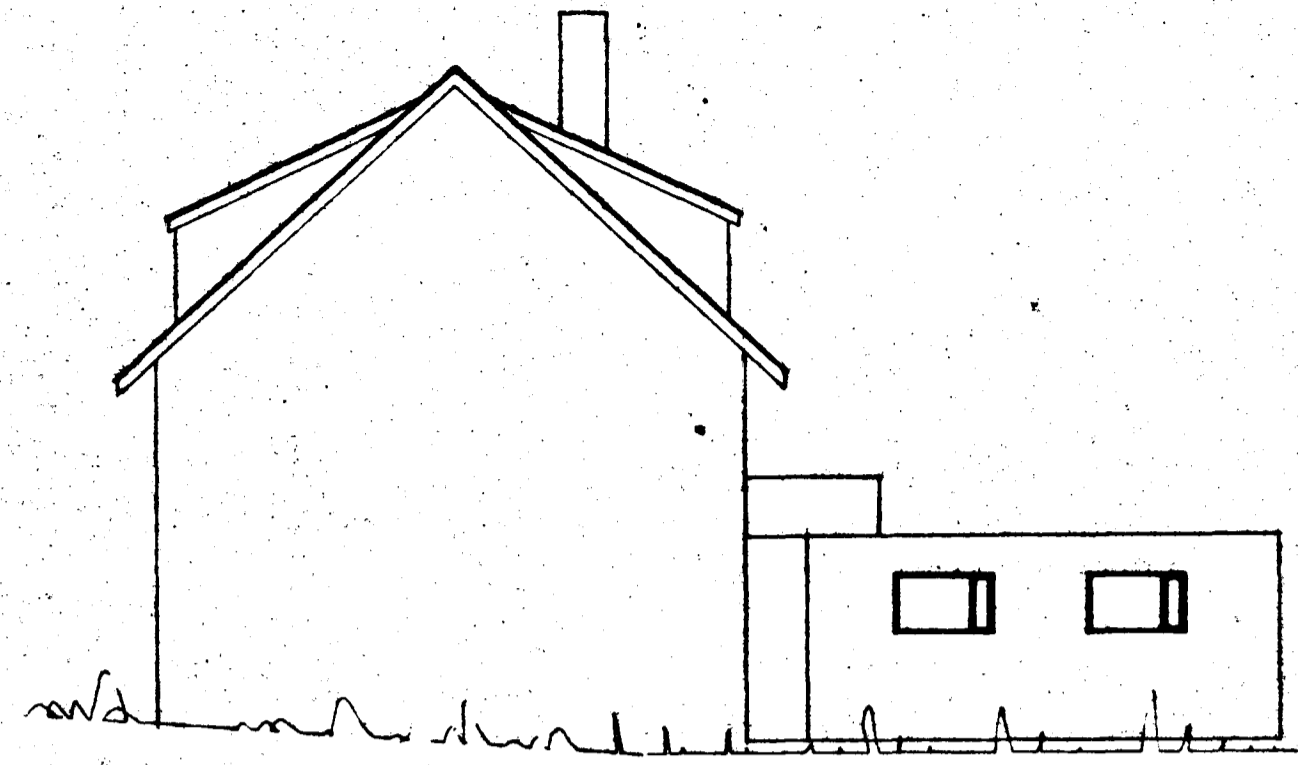


SUDAUSTUR

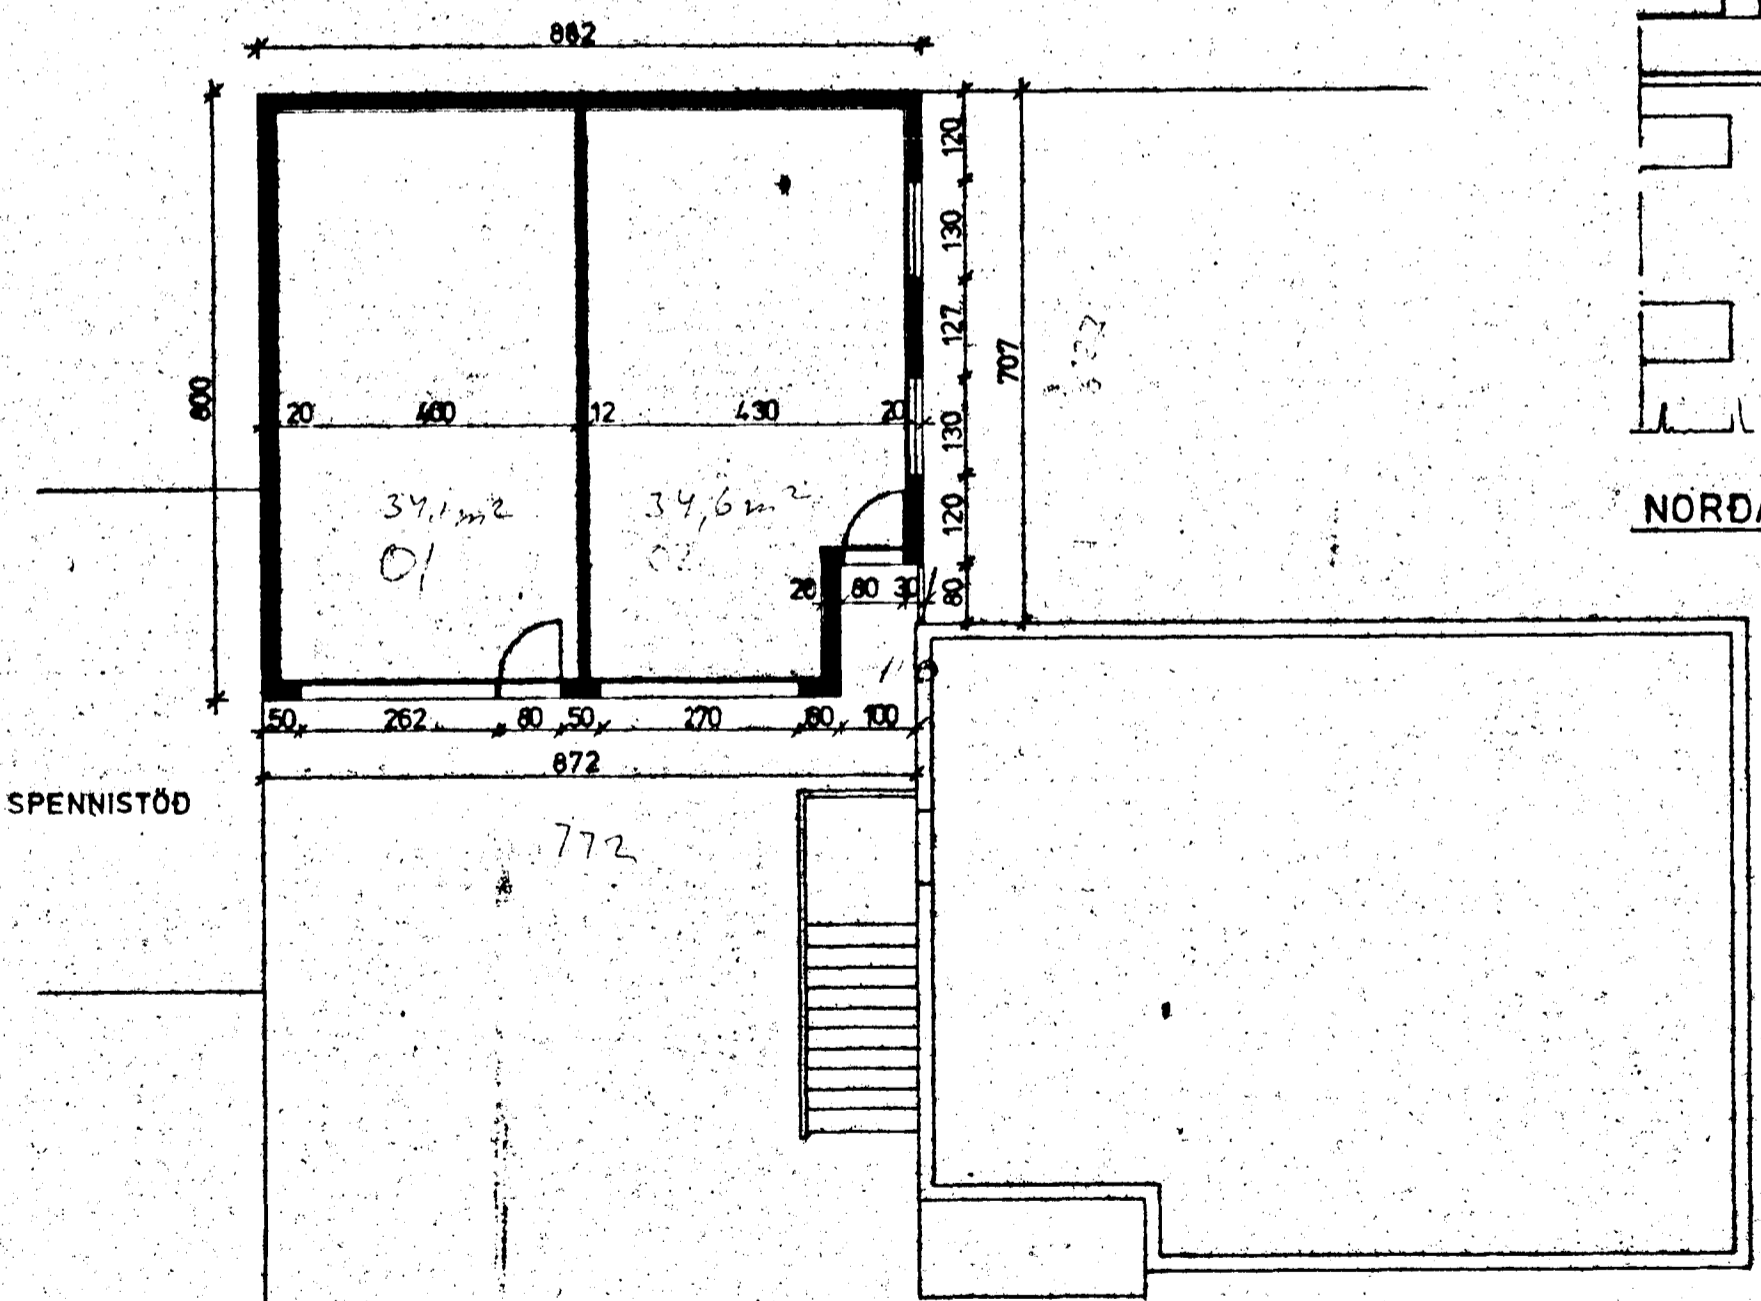


GRUNNMYND 1:100

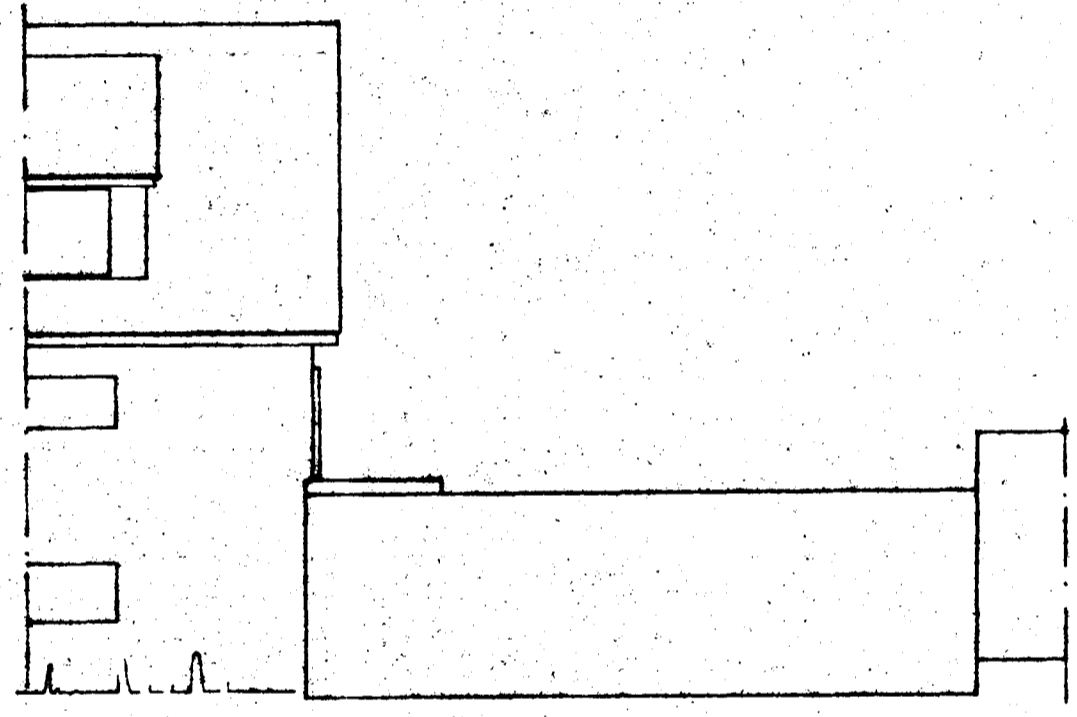

NORDAUSTUR

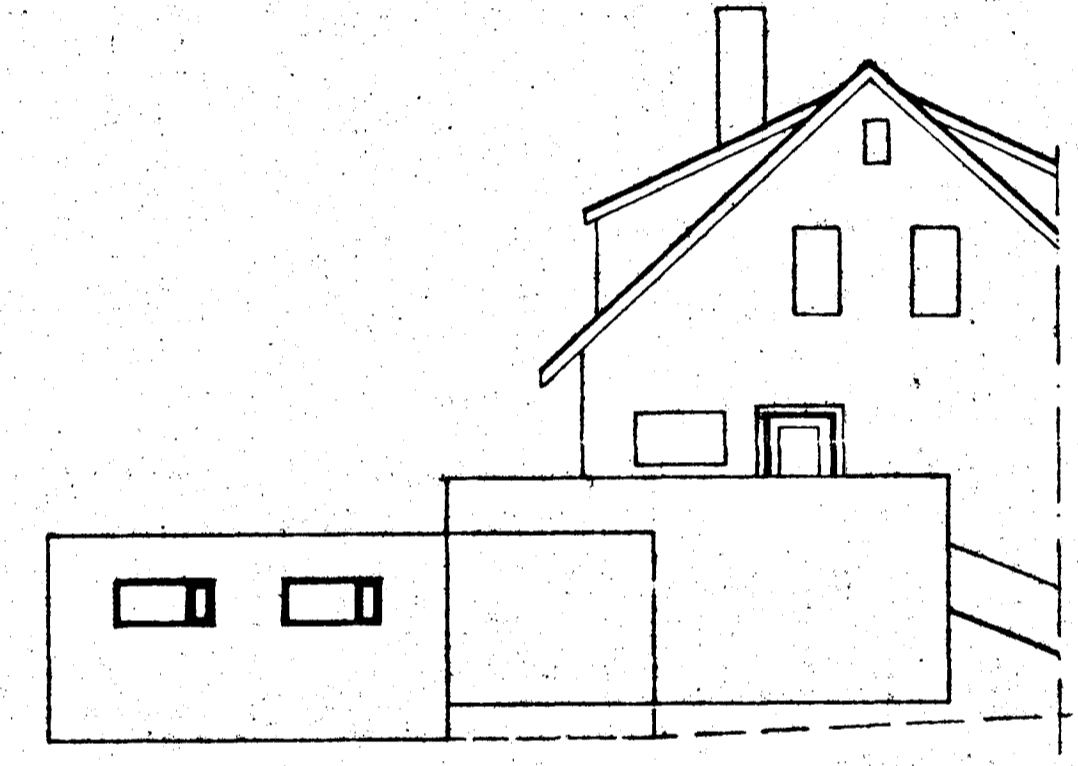

NORDVESTUR

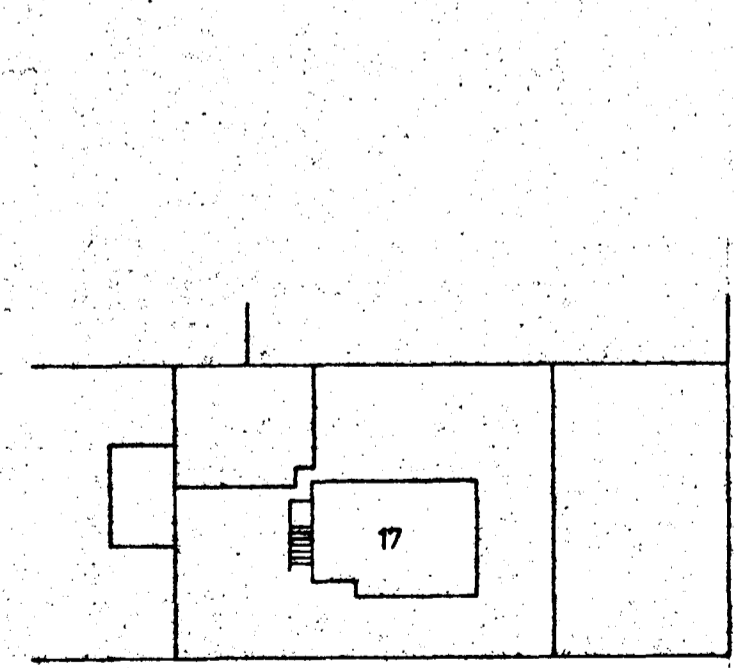

GRÆNAKINN  
AFSTADA 1:500



SNID 1:100

3100-0170 - 02

BILGEYMSLA  $68,7 m^2$   $186 m^3$   
 $58,8 m^2$   $209,8 m^3$

BREYTT JÚLÍ '82.

GRÆNAKINN 17, HFJ.	Mællkv. 1:100 1:500	Verk 8203	Teikn. nr. 1,0
BILGEYMSLA ÚTLIT, GRUNNMYND OG SNID	Hannað Teiknað <i>GB</i> <i>ALL</i>	Yfirfarið Samþ. <i>GB</i>	Dags. MÁÍ '82.
VERKFRÆÐIÞJÓNUSTA JÓHANNS G. BERGÞÓRSSONAR H/Í.			
VERKFR. MVFI		HAFNARFIRÐI - SÍMAR 53315 ÖG 50241	