
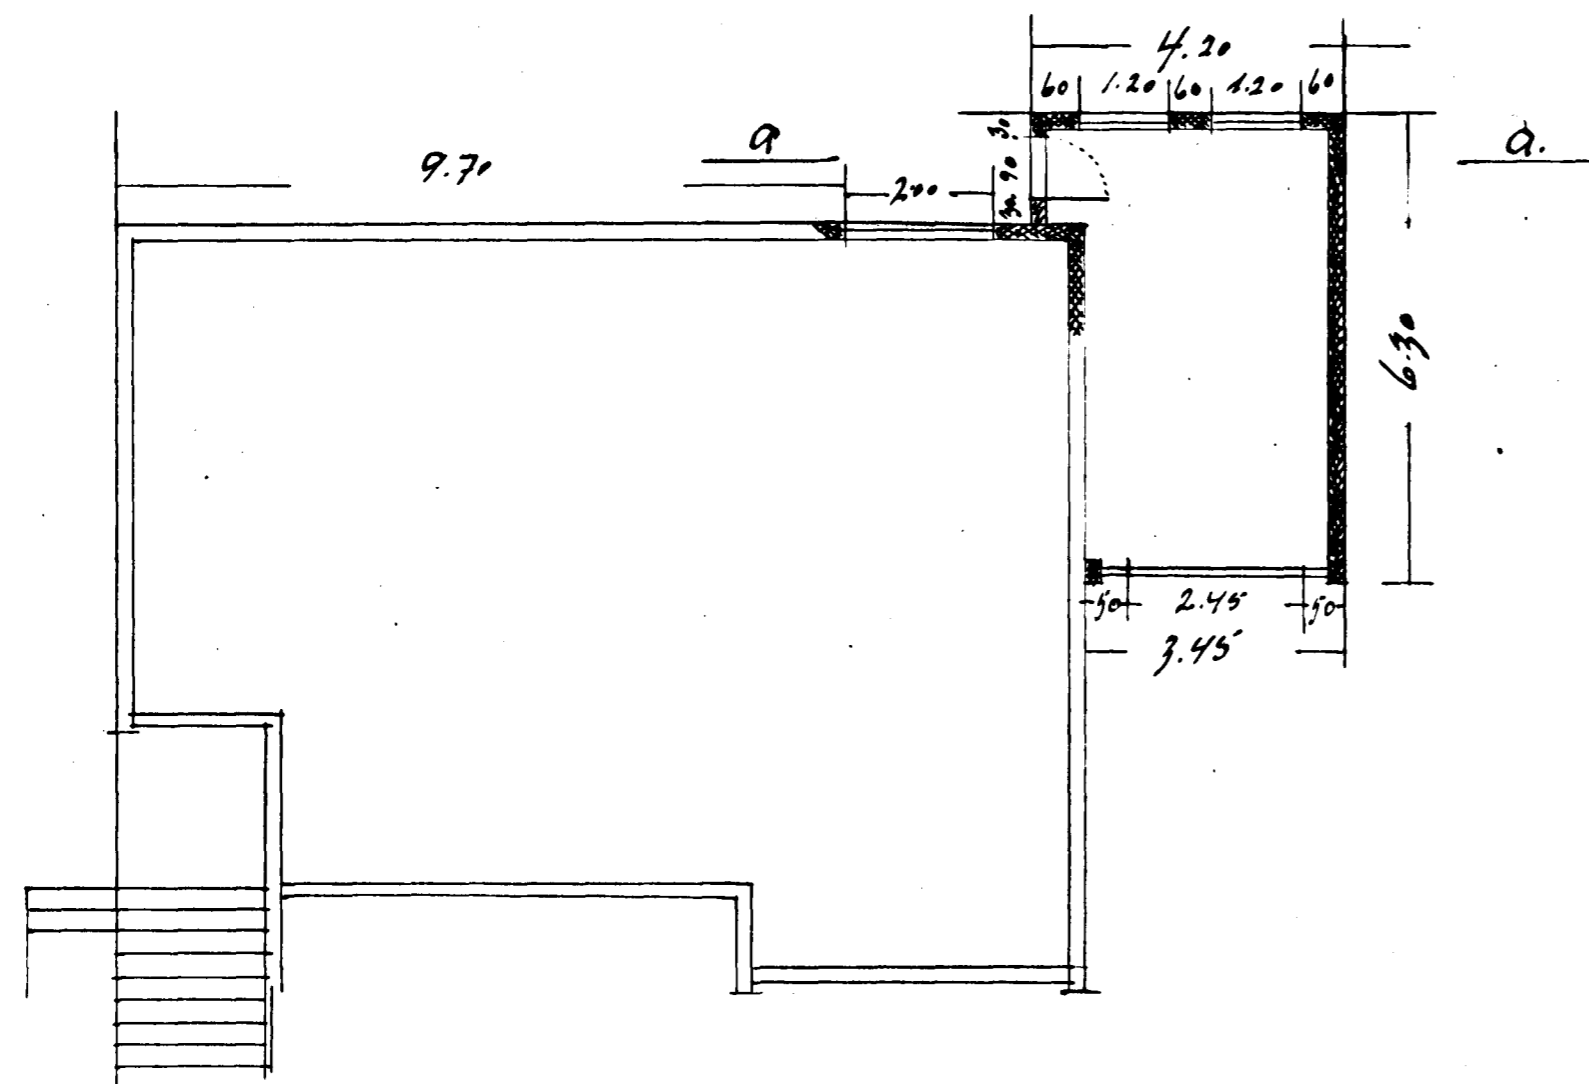
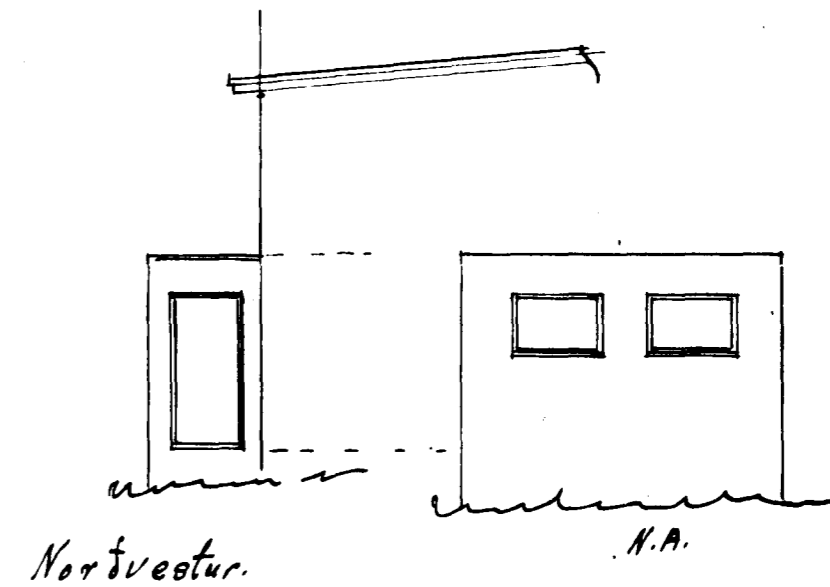
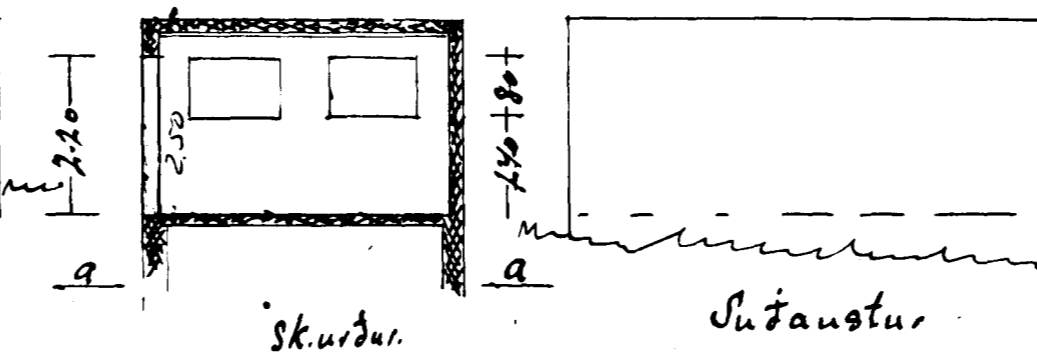
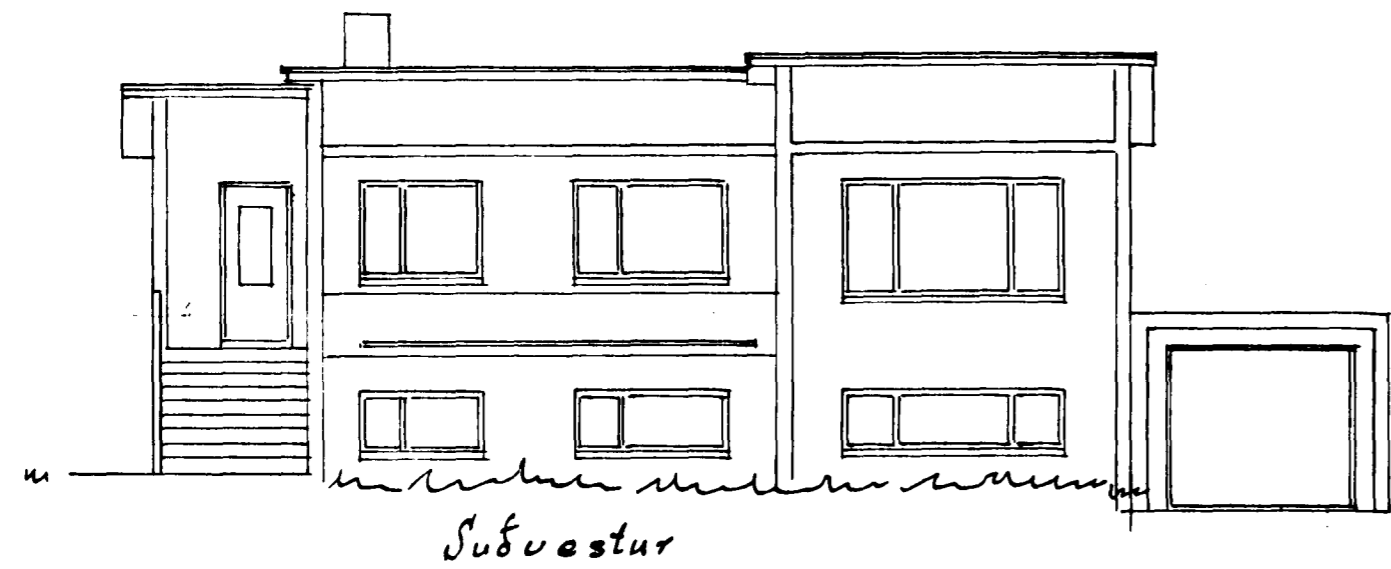
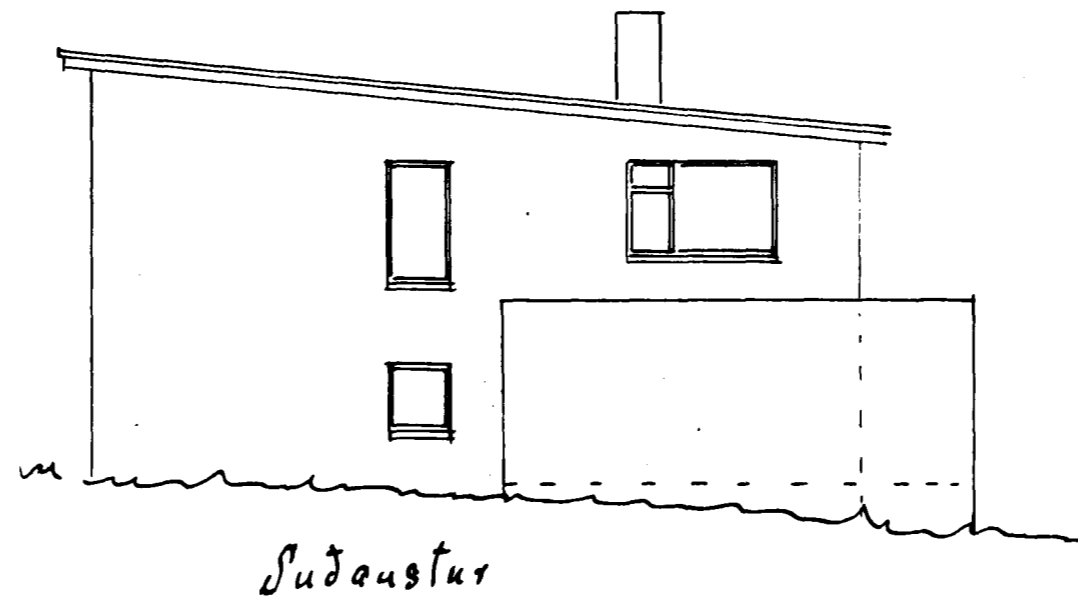



Teikning af bílskur.
 Gísli Guðmundsson
 Stærð 23.

Bílskur.
 22,78 m². 22,9 m² Stór.
 Sluggi farður í bakhl.

Húsam.	
Múraram.	

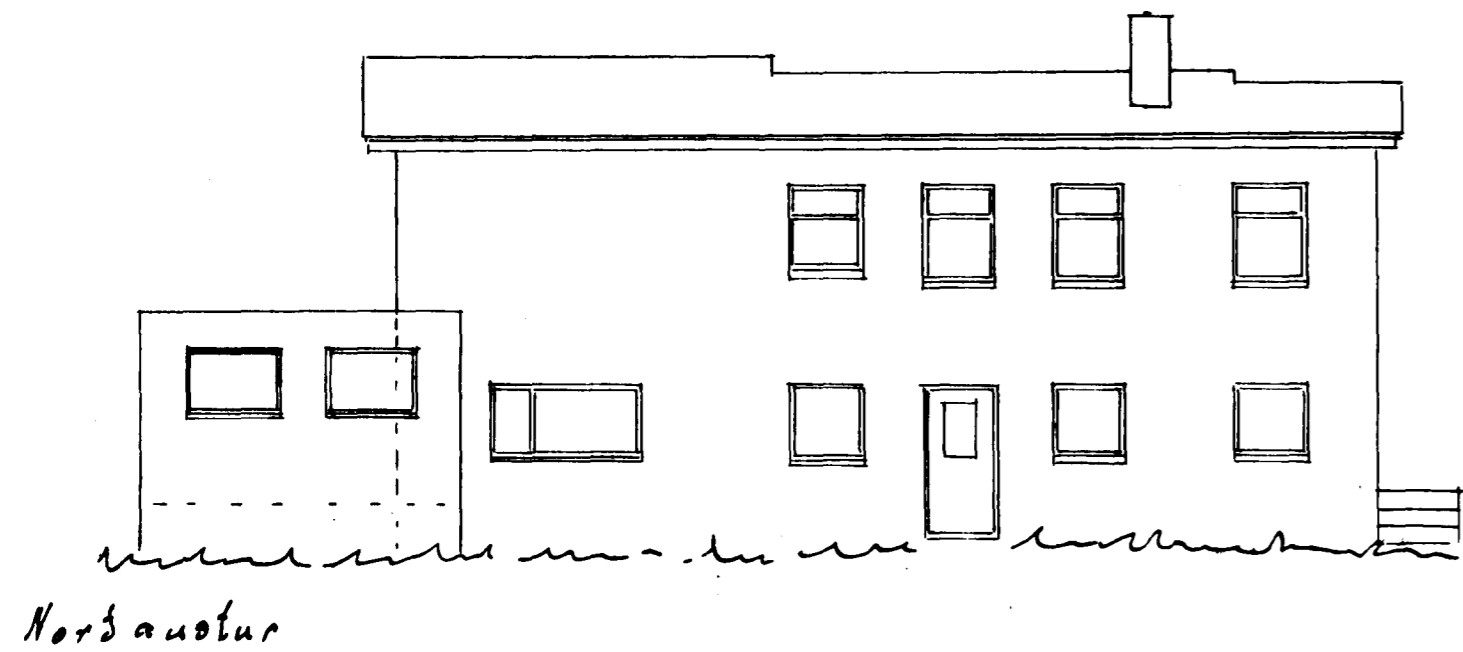

Afstöðumynd 1:500

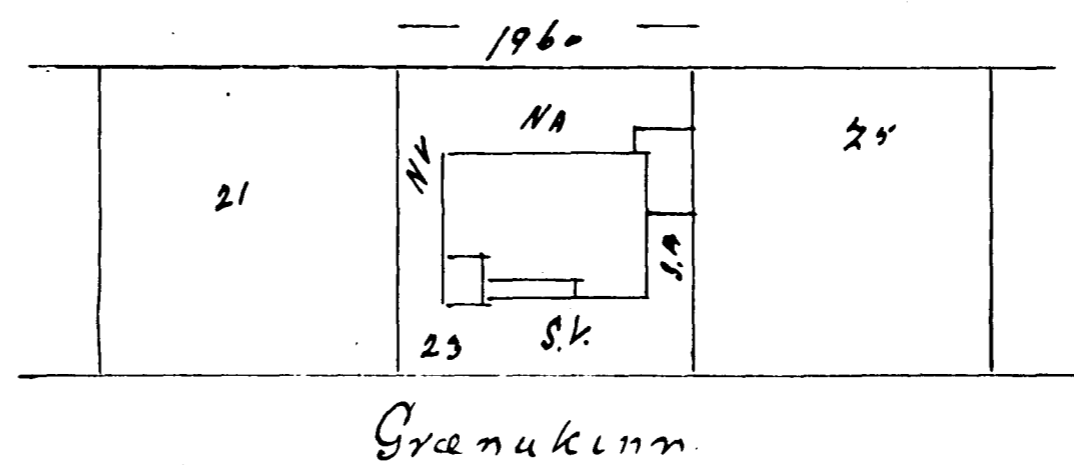

Sambykkt á fundi Bygginga-
 nefndar p. 25.4.1973
 BYGGINGAUFVIÐRÖÐING
 Í HAFNARFIRDI
 S. Sigurðsson

17th August 1973
 Hafnarfirdi Marz 1973.
 Sigmar Guðmundsson.