



Samþykkt á fundi bygginga-
nefndar þ. 14/10 1960

BYGGINGAFULLTRÚINN
Í HAFNARFIRÐI


*Einar P. Pindur
Magnús Þorgeirsson*

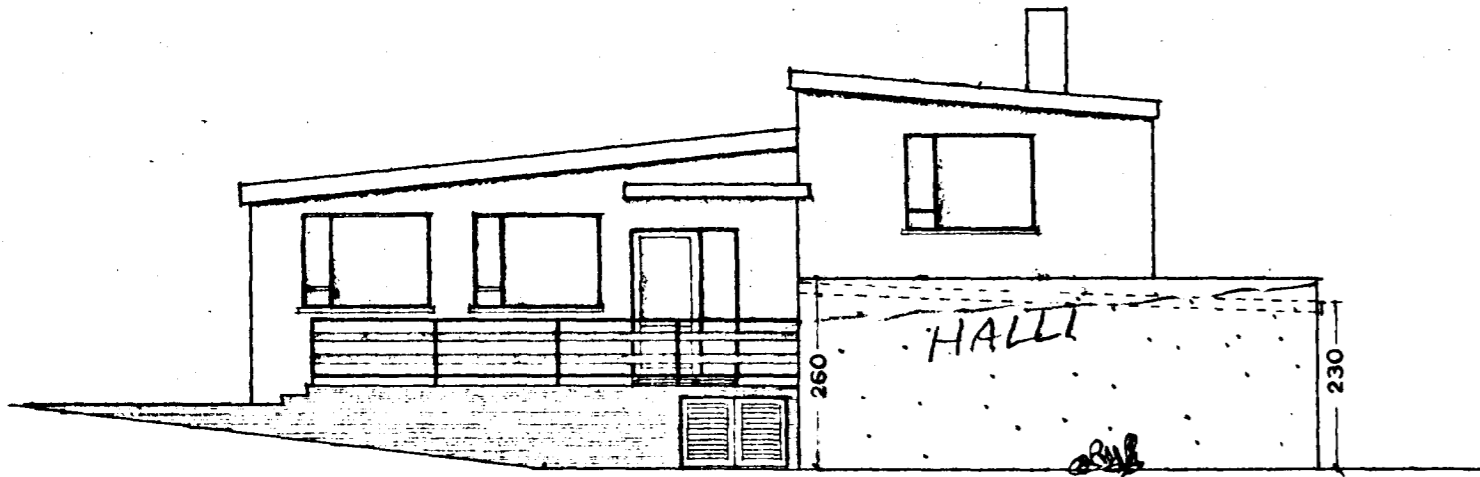


AUSTUR

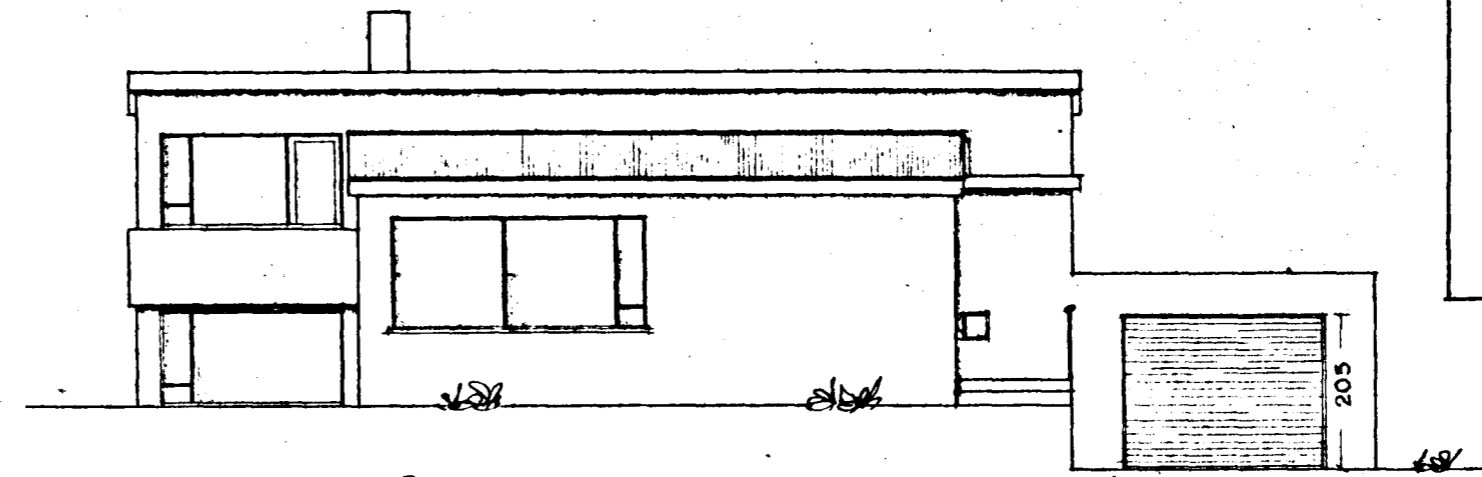


SUÐUR

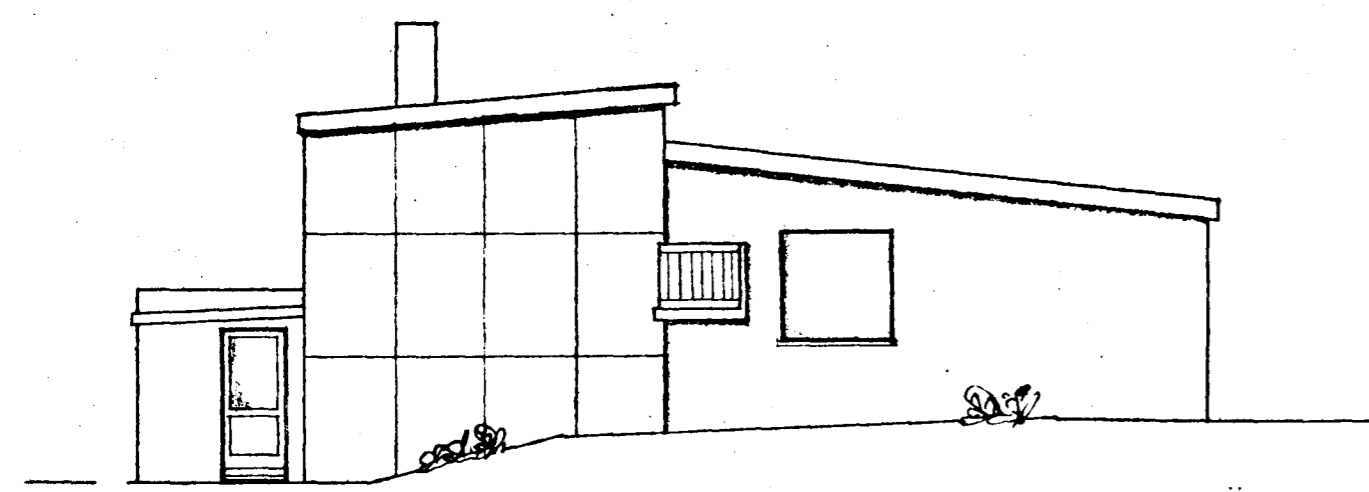

VESTUR

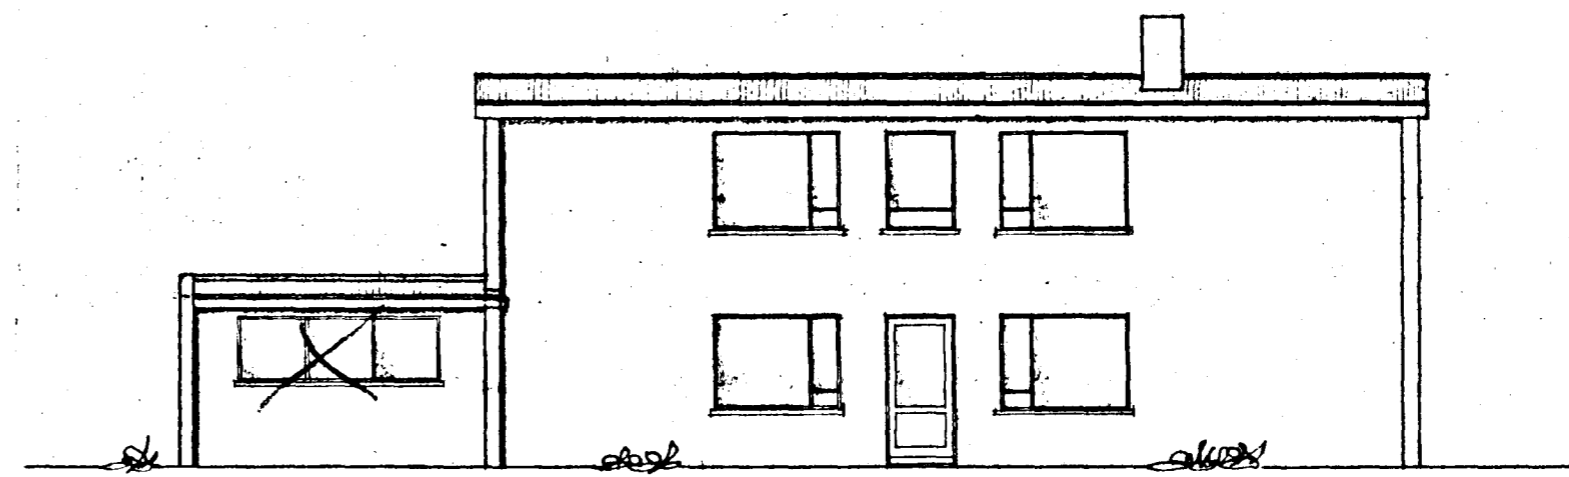

NORÐUR

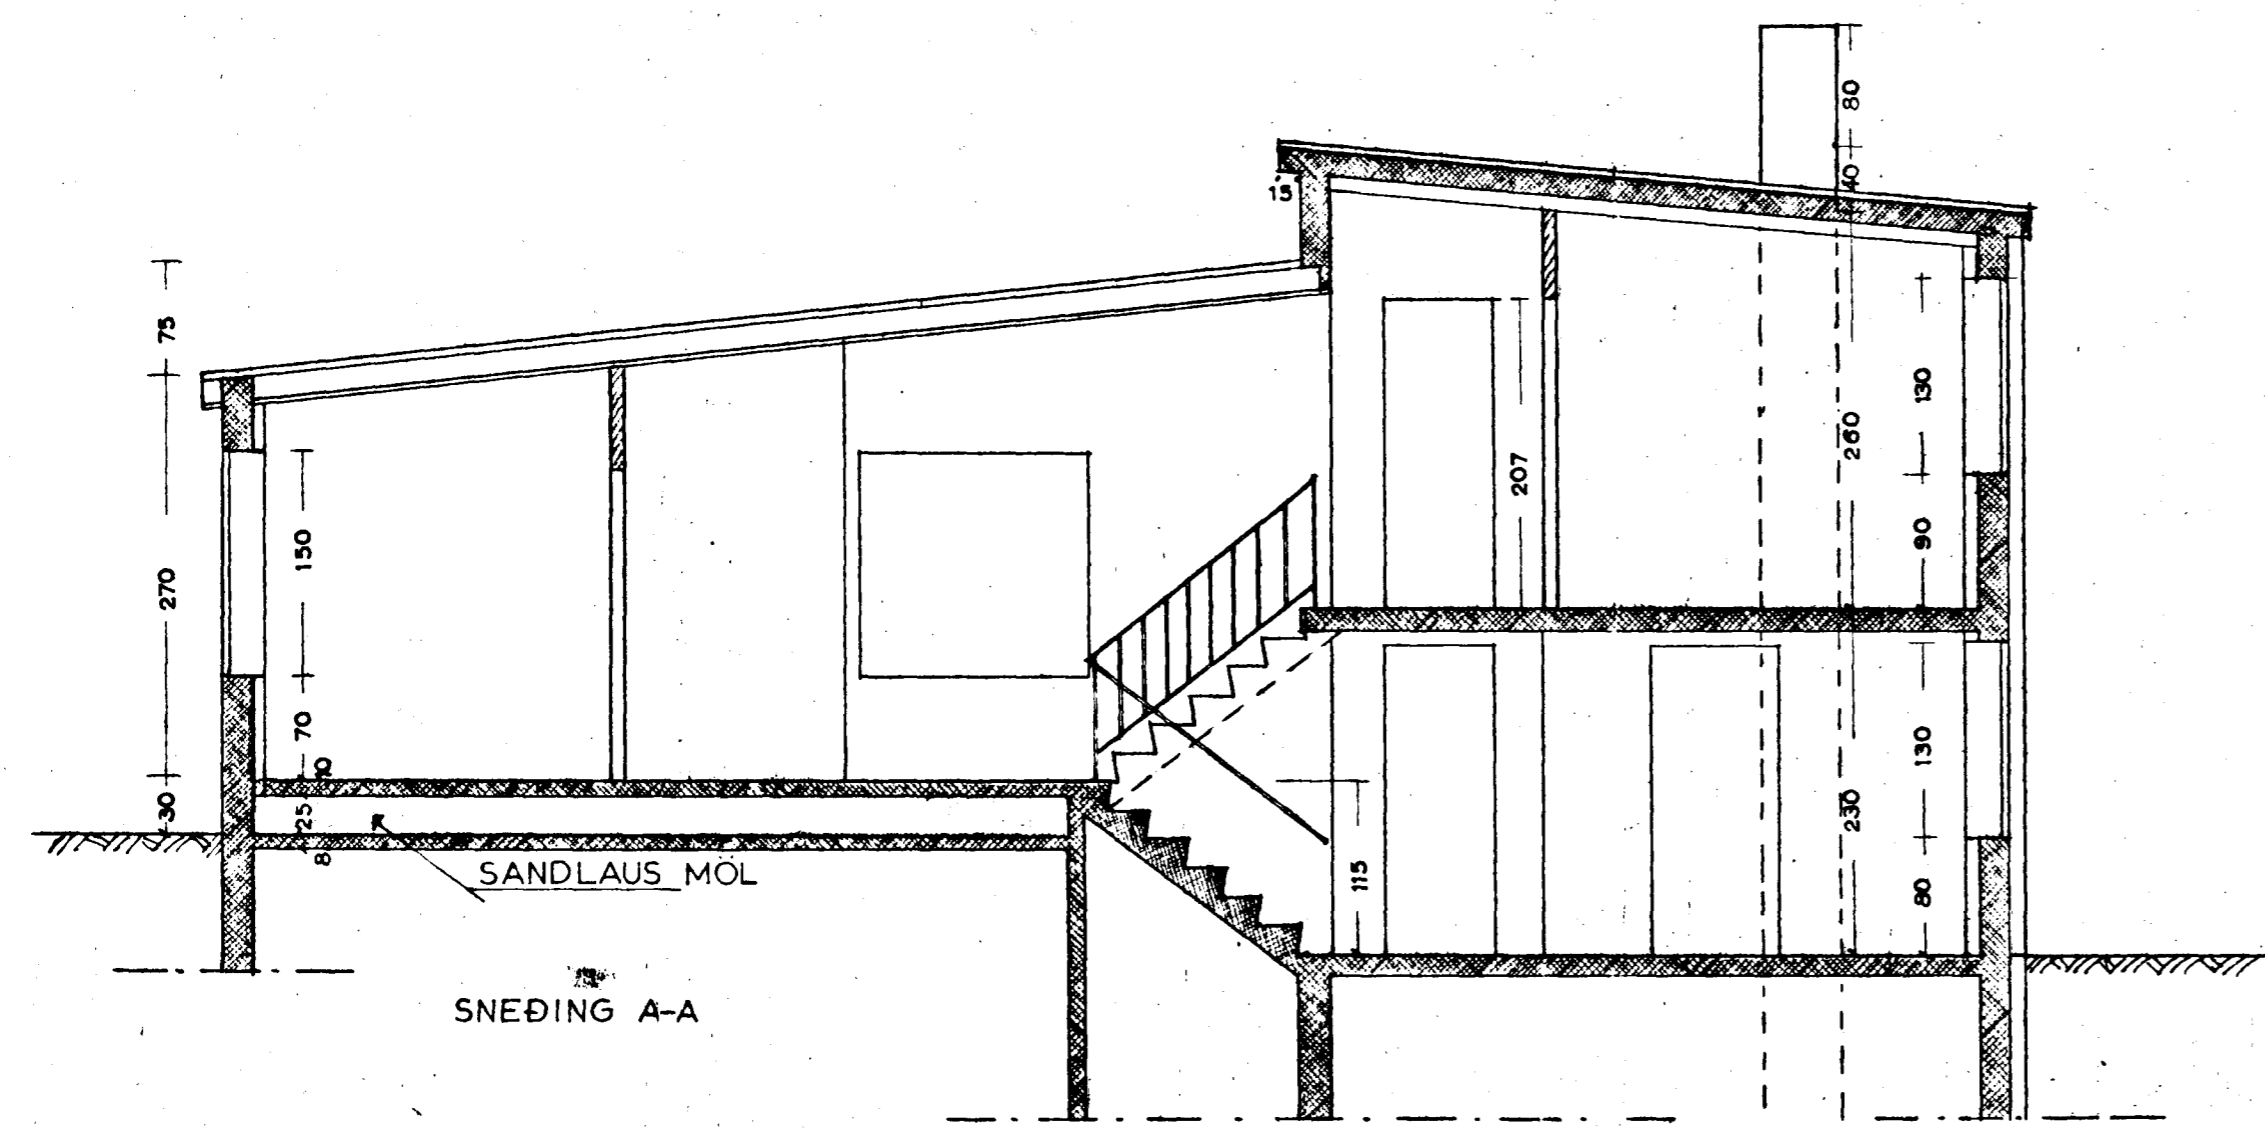

SNEDIÐING A-A

| | | |
|------------------------------|---|------------|
| HÚSNÆÐISMÁLASTOFNUN RÍKISINS | | |
| EINBYLISHÚS | | VERK NR 40 |
| VERK-SVIÐ | ÚTLITSMYNDIR MÁL 1:100 SNEIÐING MÁL 1:50 | BLAÐ NR. 2 |
| DAGS. | MÁI 1960 | |
| ARK. | <i>Kalle's Kalle's son</i> | |
| TEIKN. | <i>Magnús Þorgeirsson</i> | |