GRÆNAKINN 25 Hafnarfirði

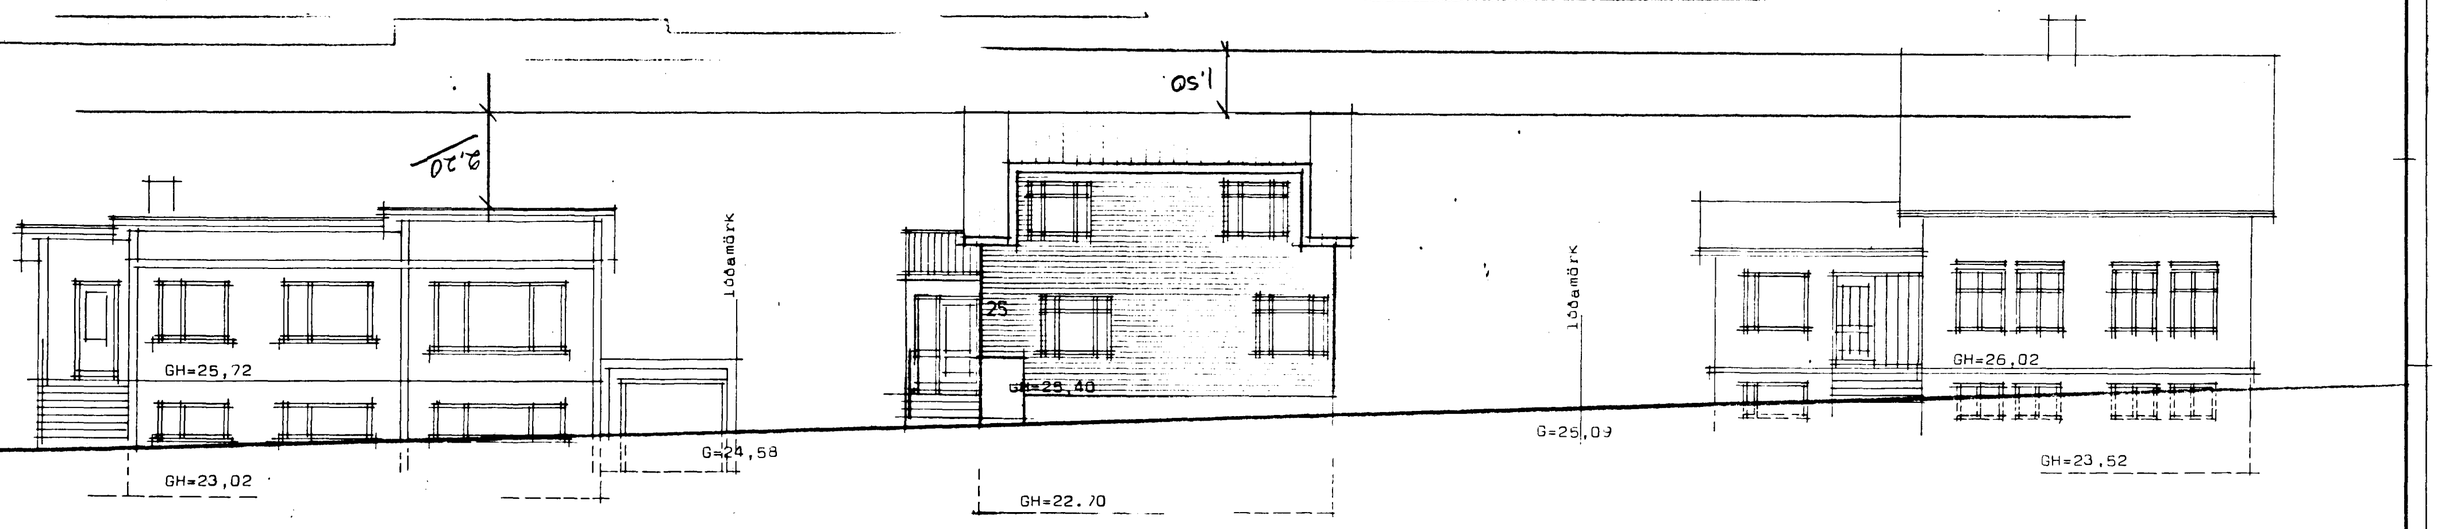

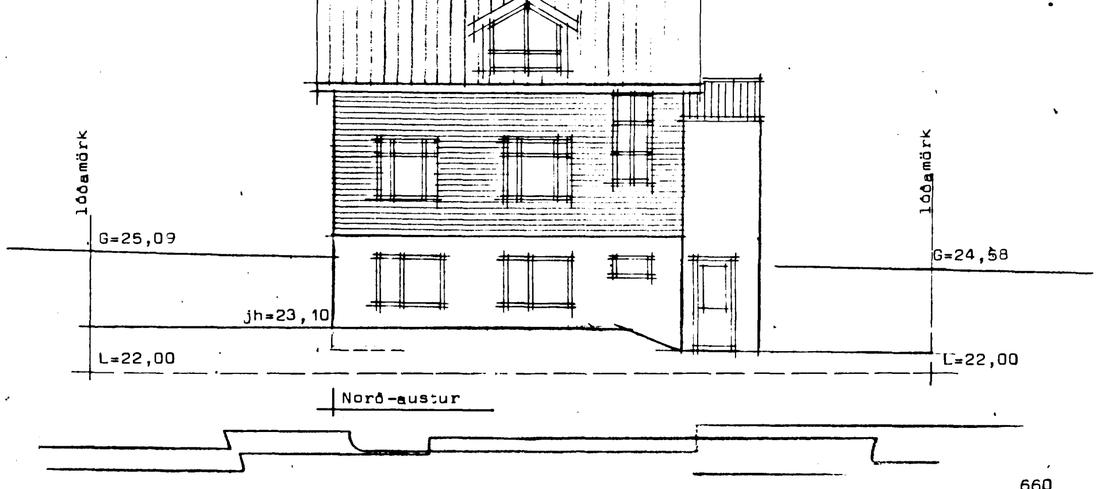

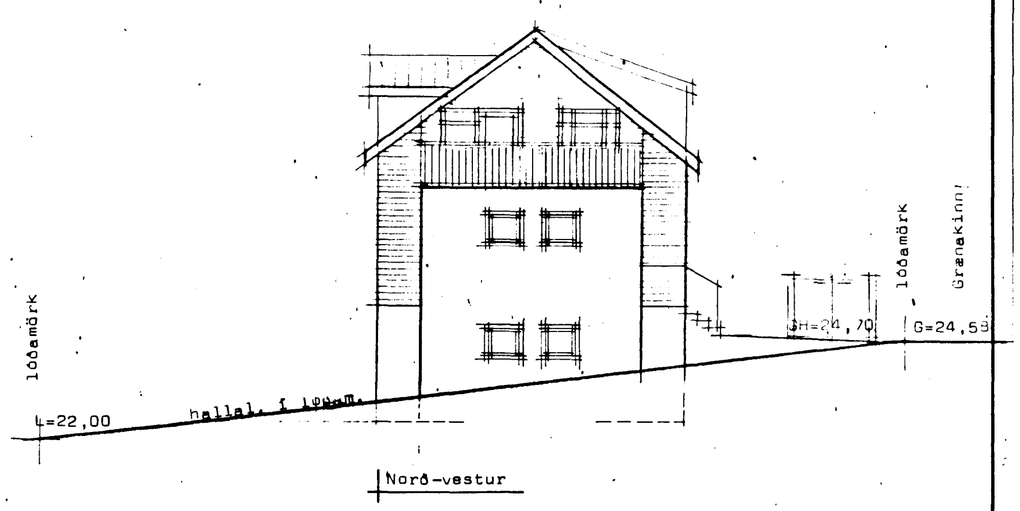

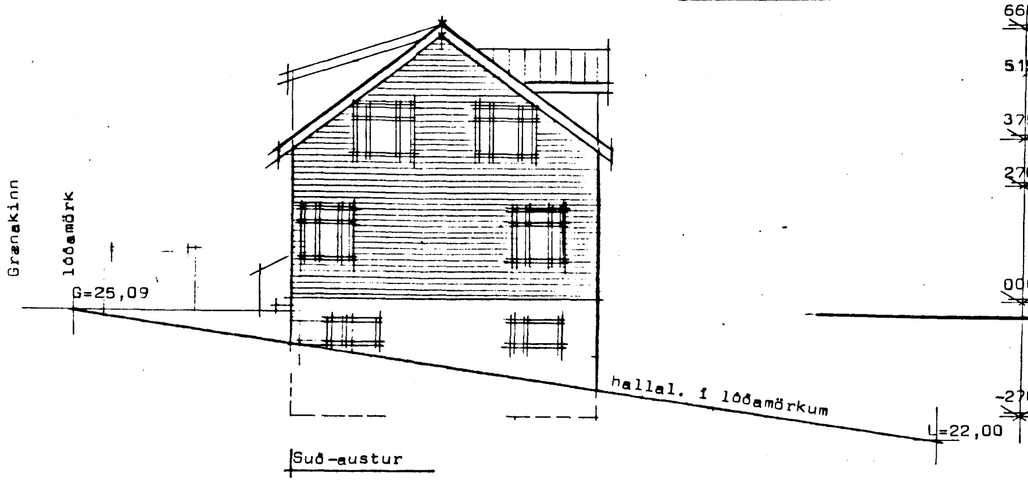

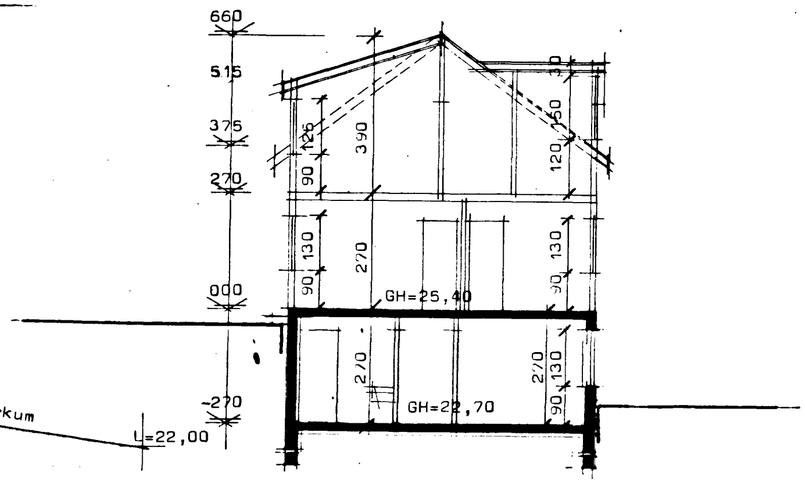

STAÐALHÚS

TEIKNISTOFA SÍÐUMÚLA 31 SÍMI: 813141 FAX: 813149

VERKEFNI	DAGS. okt 1993	VERK NR
Útlitsmyndir og sneiðing	MKV. 1:100	93-37
Grænakinn, 25 Hafnarfirði	BR.	
	BLAÐ NR 1.02	

SIGURÐUR GUÐMUNDSSON SIGURÐUR P KRISTJÁNSSON FTFÍ