Eig:

Sigurður Einarsson og

Valtýr Sæmundsson

Grænakinn nr. 28

1:100

AFSTÖÐUMYND 1:500

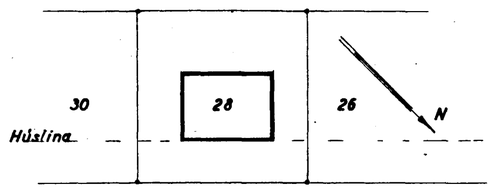

Bfb. 31/8 '54

TRÉSMÍÐAMEISTARI:
Jón Kr. Jóhannesson.

MÚRARAMEISTARI: Sveinbjörn Jónsson

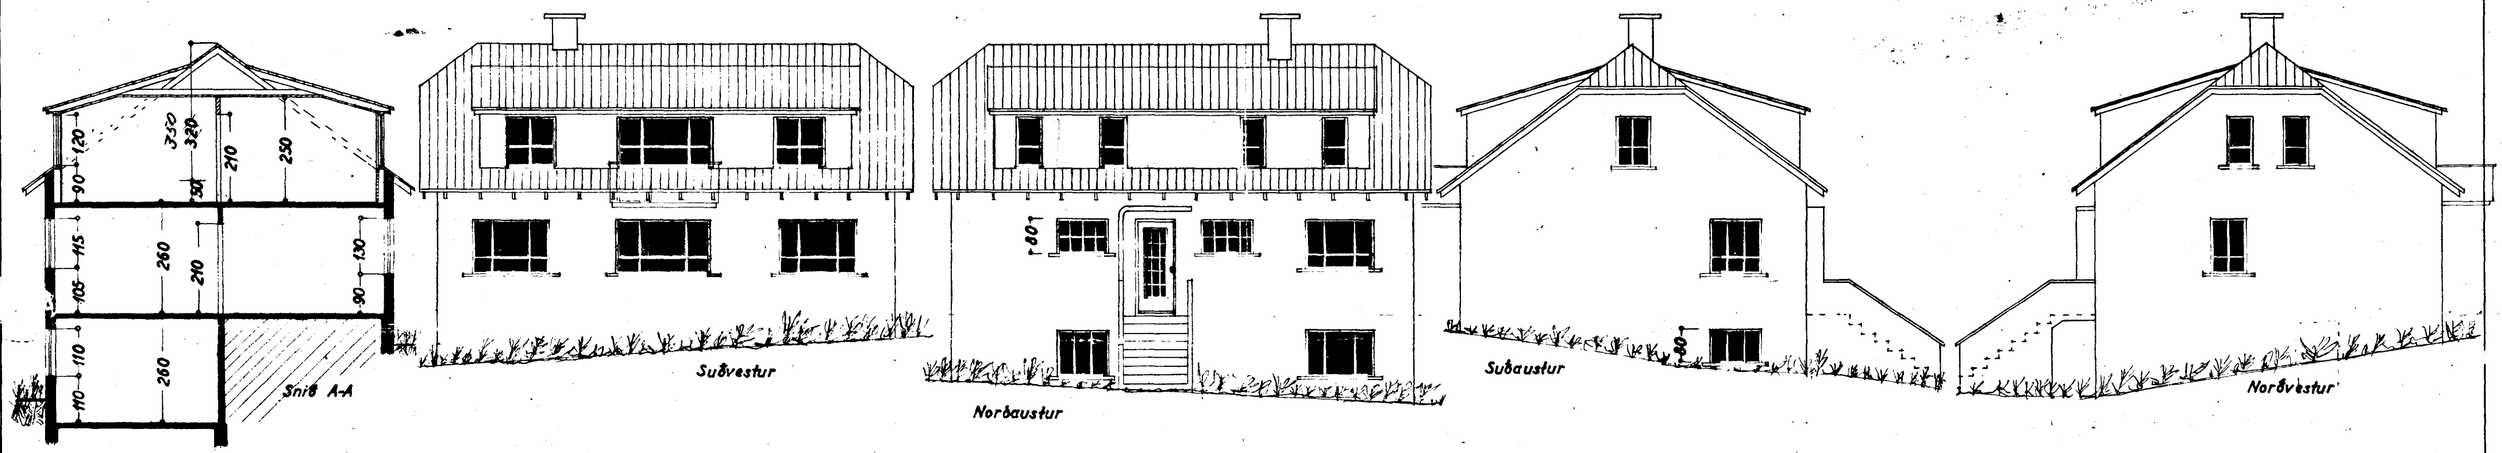

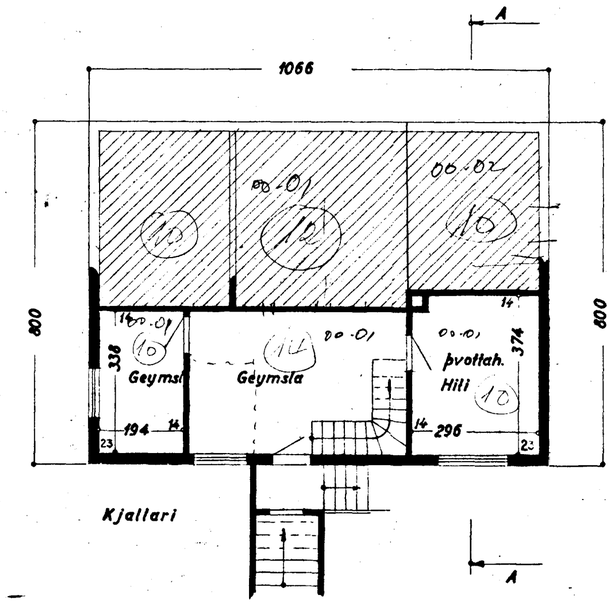

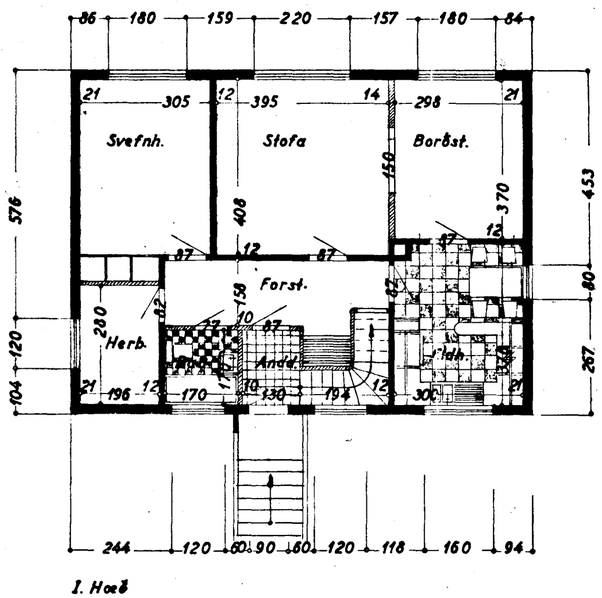

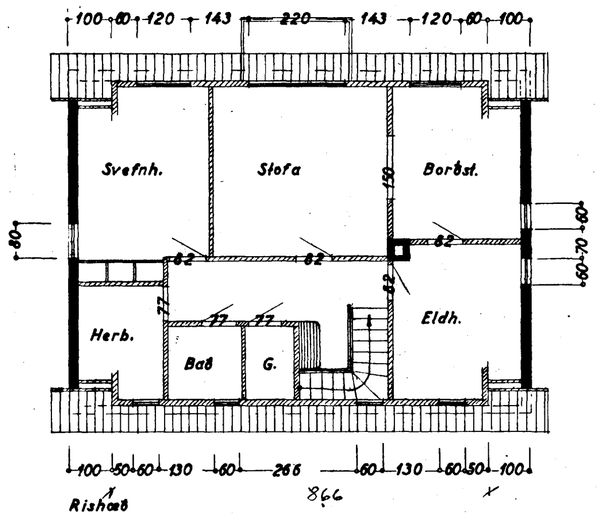

Hafnarfirði í ágúst '54

F. Sigurðsson