



GRUNNMYND 1:100

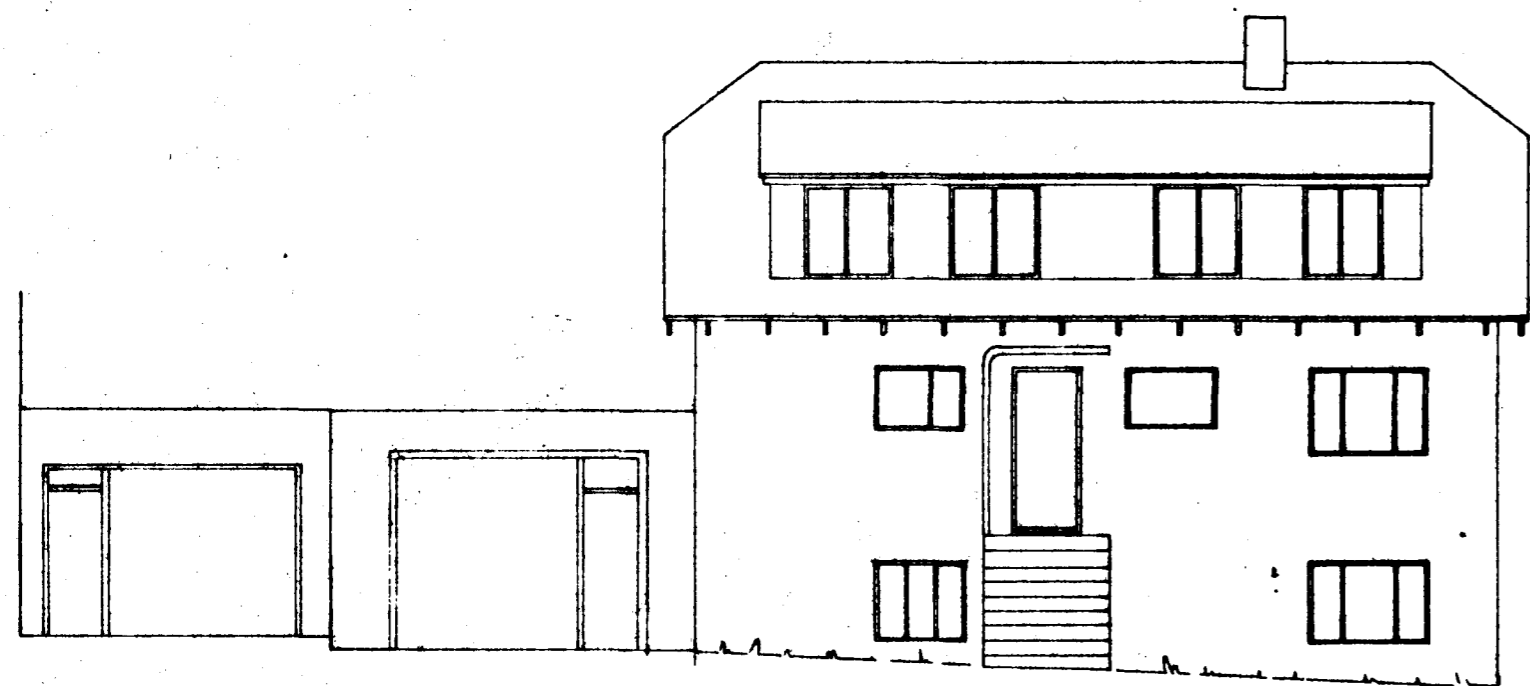

NORÐAUSTUR

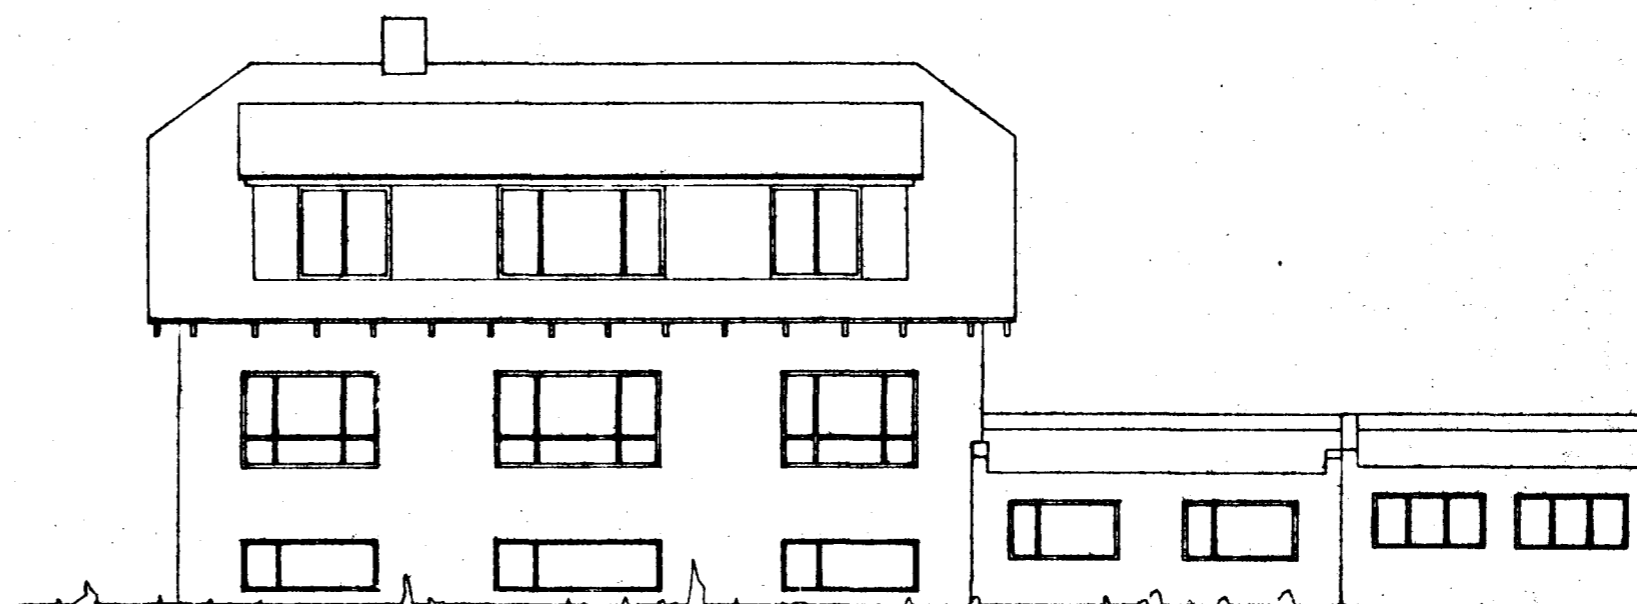

SUÐVESTUR

FLATARMÁL = 42 m<sup>2</sup> 109 m<sup>2</sup>

ONEFND MÁL ERU CM  
UPP MED OG UNDR HURDIR OG ØLUGGA  
KOMI 2 K 12  
YFIR HURDIR OG ØLUGGA KOMI 2 K 12

Samþykkt á fundi bygginga-  
nefndar þ. 28/5 1975  
BYGGINGAFULLTRÚINN  
I HAFNARFIRDI  
*F. Sigurðsson*

<b>HNIT H.F.</b>	
<b>VERKFRÆÐISTOFA</b>	
SÍÐUMÚLA 34. SÍMI 84755	
MÆLIKV. 1:100	1:20 1:500
MÆLT.	DAGS.
REIKN. H.H.	T. NR. 120-1
TEIKN. H.H.	BB-1
SAMB.	

HAFNARFJÖRÐUR  
GRÆNAKINN 28  
Bílskúr