




ÚTLIT NORDAUSTUR MKV. 1:100

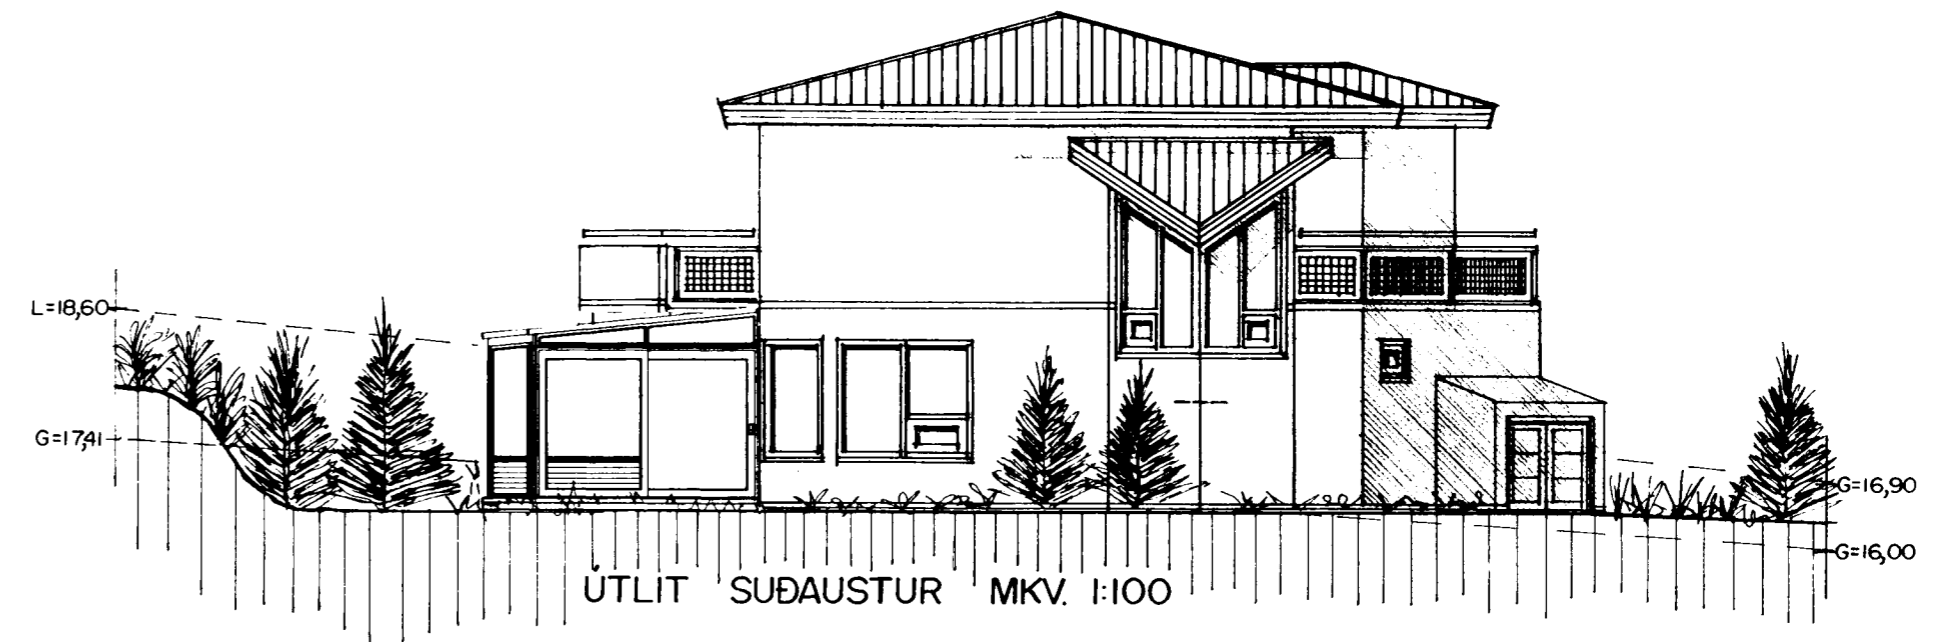

ÚTLIT SUÐAUSTUR MKV. 1:100

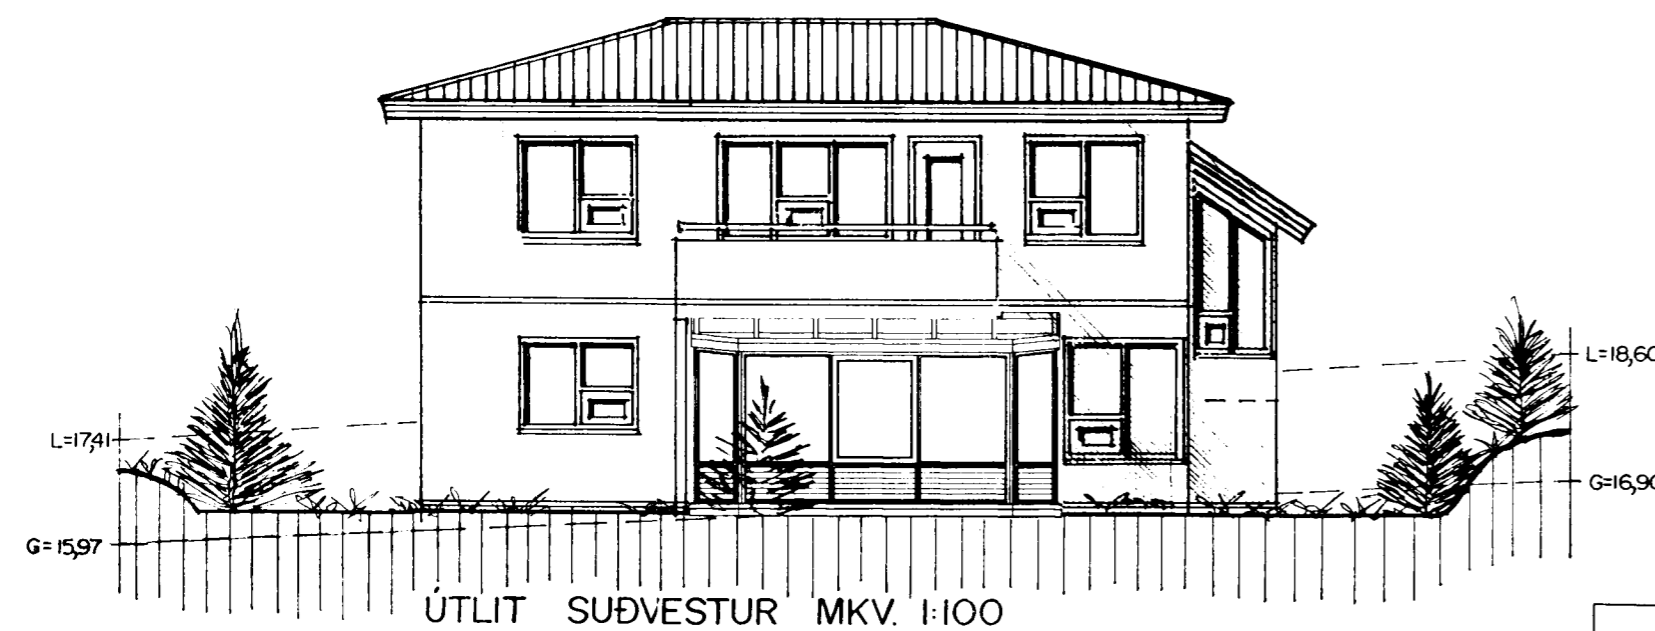

ÚTLIT SUÐVESTUR MKV. 1:100

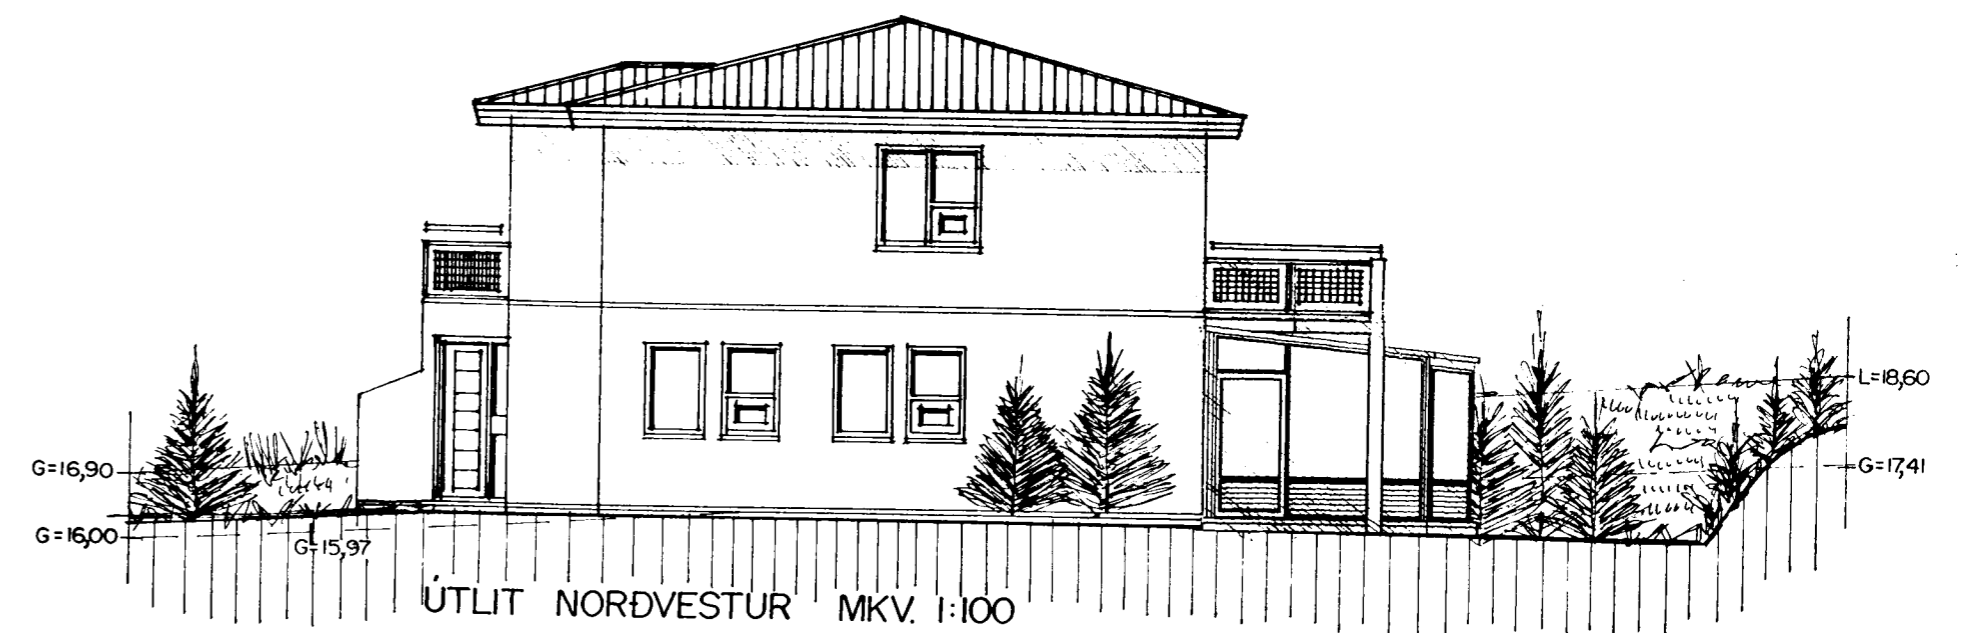

ÚTLIT NORDEVSTUR MKV. 1:100

SÓLSTOFA.
BYGGINGARLÝSING / VERKLÝSING:
SÓLSTOFAN ER ÚR PVC-U PLASTEININGUM.
UNDIRSTÖÐUR OG BOTNPLATA ERU STAÐSTEYPTAR Á ÞJAPPAÐRI HRAUNFYLLINGU OG EÐA Á KLÖPP.
ÞAK ER ÚR PVC-U PLASTEININGUM SEM GANGA UNDIR STEYPTAR SVALIR EFRÍ HÆÐAR AÐ HLUTA.
Í GLUGGUM ER TVÖFALT K-EINANGRUNARGLER (12 MM LOFTBIL Í FÖSTUM GLUGGUM EN 9MM LOFTBIL Í ÖPNANLEGUM GLUGGAFÖGUM OG HURÐUM.
SÓLSTOFAN VERÐUR HITUÐ MEÐ MIÐSTÖÐVAROFNUM AÐ HLUTA OG GÓLFHITA AÐ HLUTA.

SÉRSTAKAR SKÝRINGAR VEGNA EINANGRUNAR:
BOTNPLATA ER EINANGRUÐ MEÐ 75 MM EINANGRUNARPLASTI, VEGGIR SÖKKLA ERU EINANGRAÐIR 50 SM NIÐUR FYRIR PLÖTU MEÐ 75 MM EINANGRUNARPLASTI.
OFAN Á EINANGRUN BOTNPLÖTU SKAL LEGGJA POLPLAST (RAKASPERRA).
ÚTVEGGIR ERU AÐ HLUTA TIL EINANGRAÐIR MEÐ 100 MM EINANGRUNARPLASTI.

GRÆNAKINN 2 HAFNARFIRÐI.

SIGURÐUR ÞORVARDARSON BYGGINGAFRÆÐINGUR BFÍ.
STH. TEIKNISTOFAN EHF. STRANDGÖTU 11 220 HAFNARFIRÐI.
SÍMI: 5651510. NETFANG: TEIKNISTOFAN@SIMNET.IS
STH. TEIKNISTOFAN EHF. KT. 510298-2769. KT. AÐALHÖNNUÐAR: 141250-4189.

SKÝRINGAR:	AÐALUPPDRAÐTÚR.
TEIKNING:	ÚTLIT.
MÆLIKVARÐ:	1 : 100 .
UNDIRSKRIFT:	
BLAÐ NR:	2 AF 3. DAGSETNING: 7 MAÍ 2003.
BREYTT:	
ATH:	HÚSIÐ ER TEIKNað Í JÚLÍ 1995. GERÐAR VORU BREYTINGAR Á HÚSINU Í ÁGÚST 1995, OG NÓVEMBER 1995.
VERKEFNI DAGS.	7 MAÍ 2003, FELLST Í ÞVÍ AÐ AÐUR SAMP. SÓLSTOFU ER BREYTT, OG GERÐ ER SKR.TAFLA FYRIR HÚSIÐ.