




BENDING ÚTVEGGJA  
LÁRÉTT KÍD 1/2 20  
LÖÐRÉTT KÍD 1/2 30  
Í ÚTBÚN

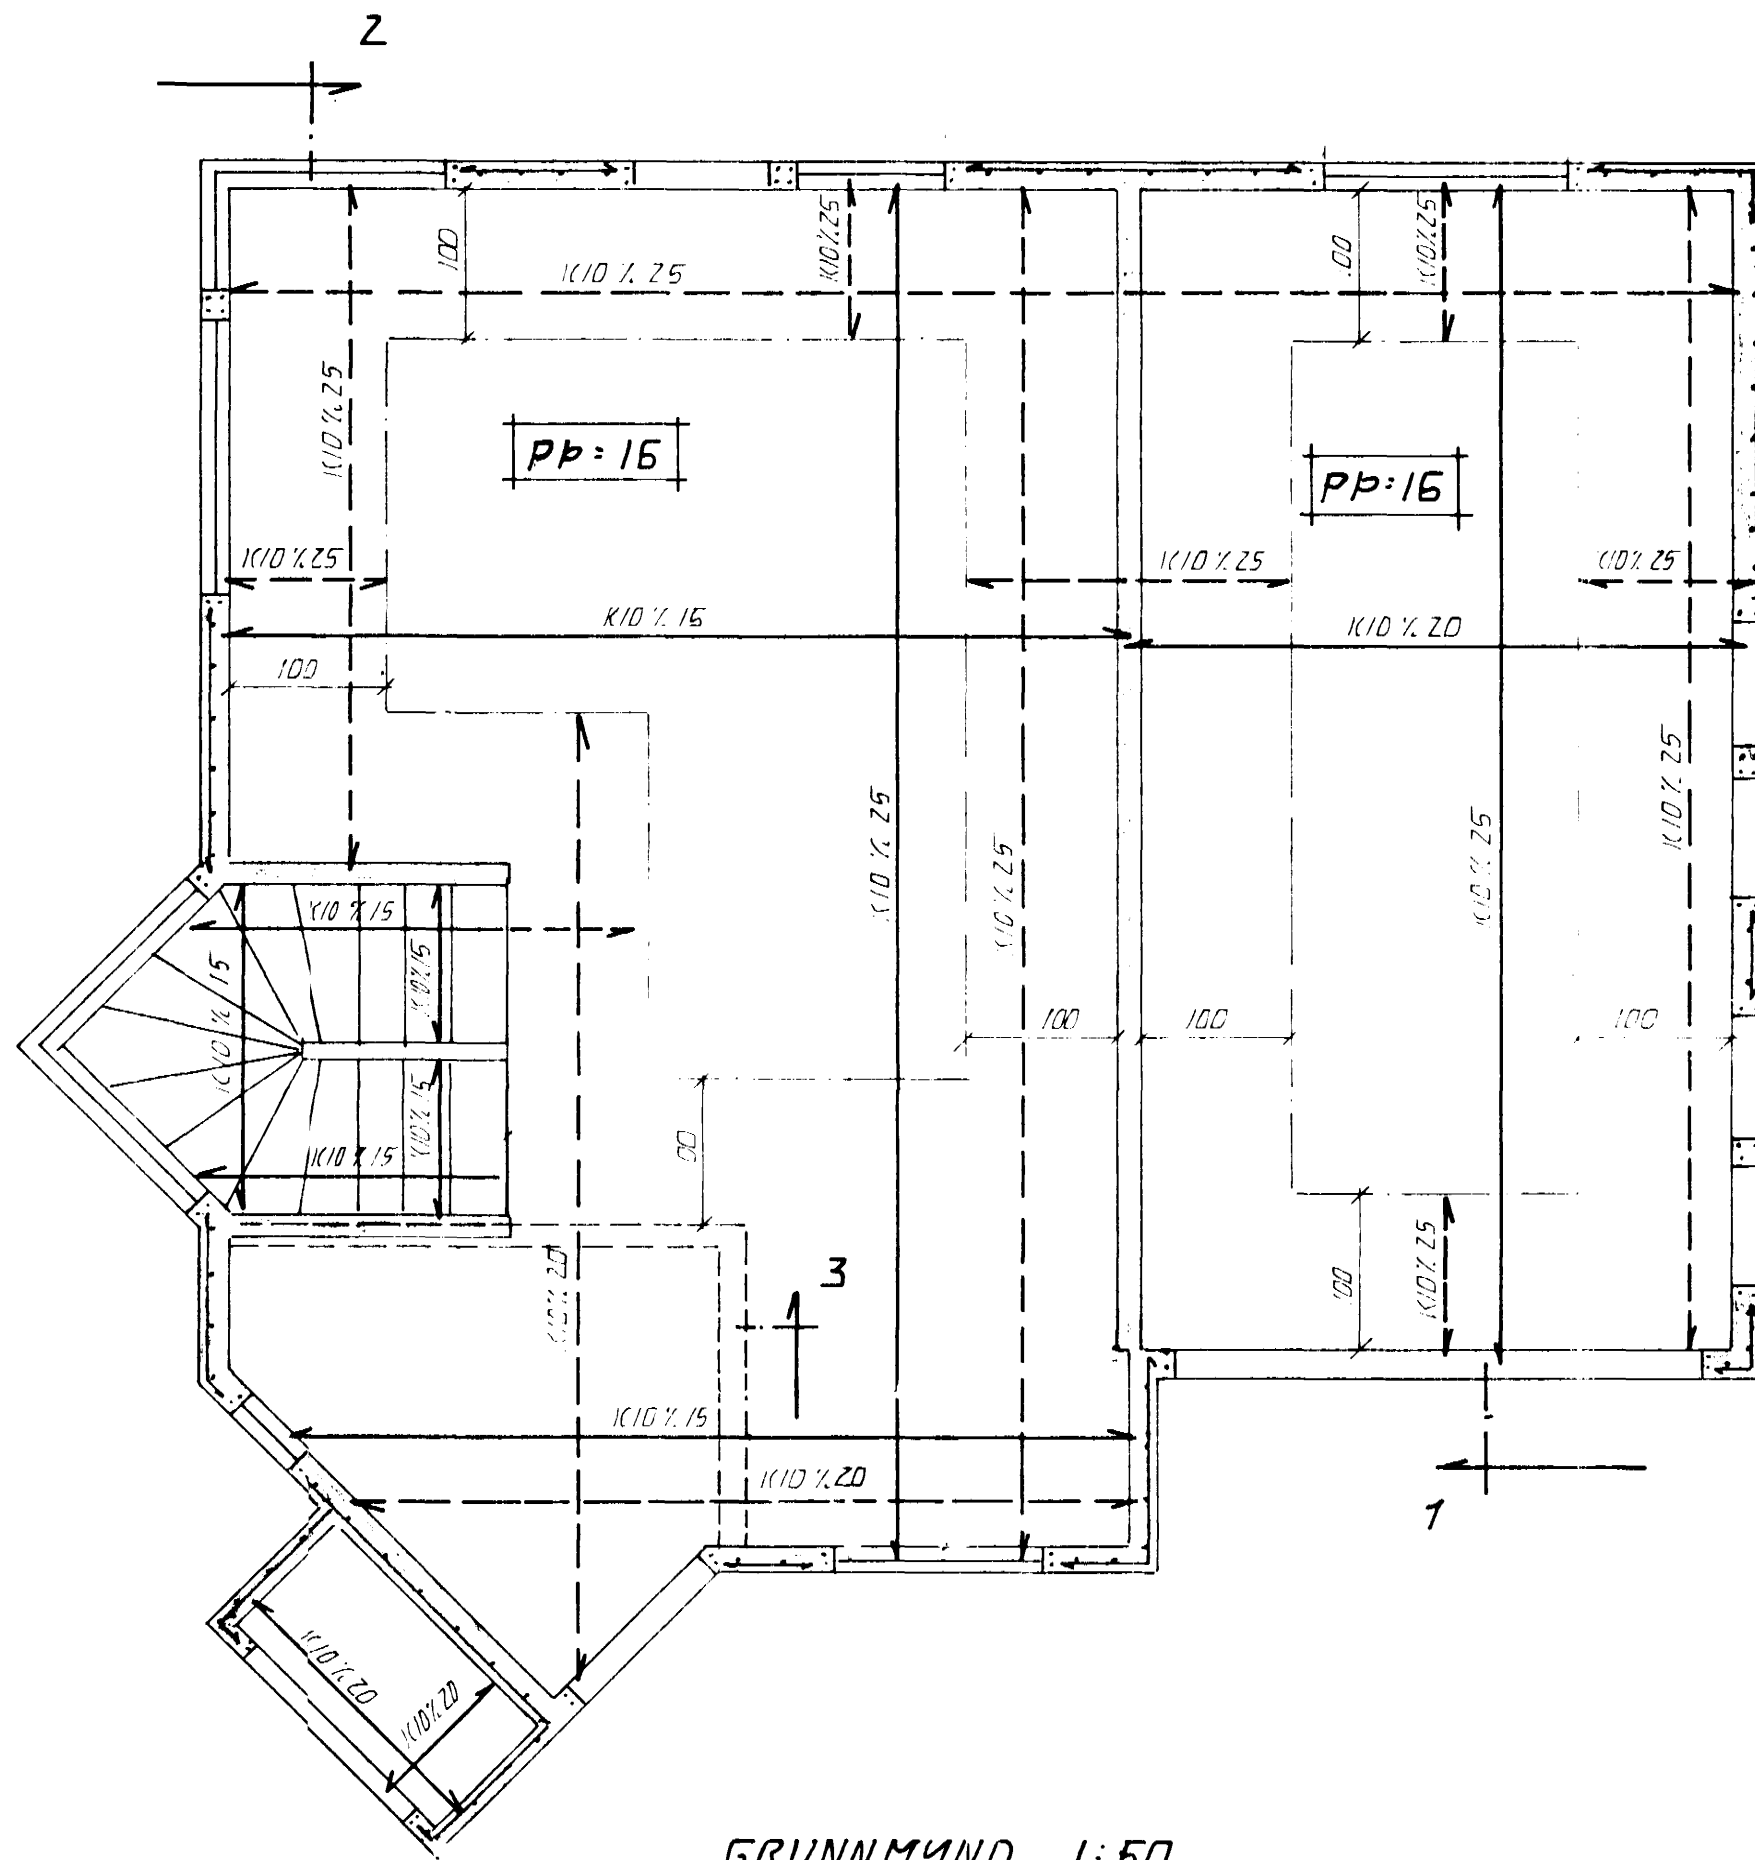


GRUNNMÝND, 1:50

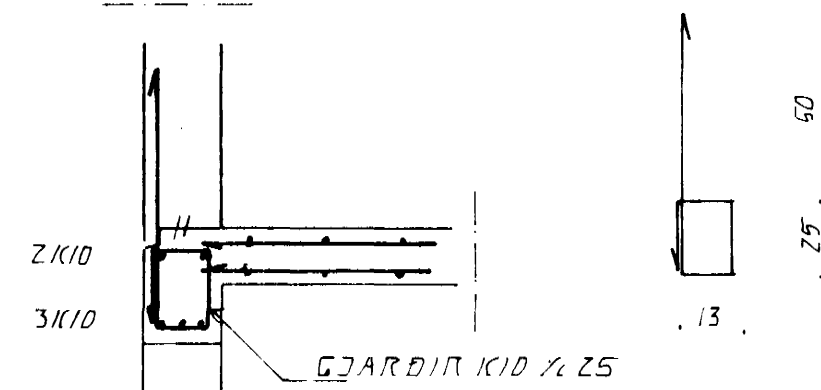

SNIB 1, 1:20

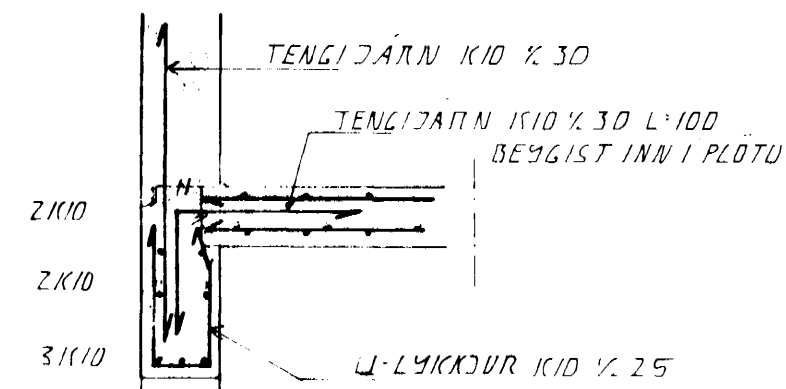


SNIB 2, 1:20

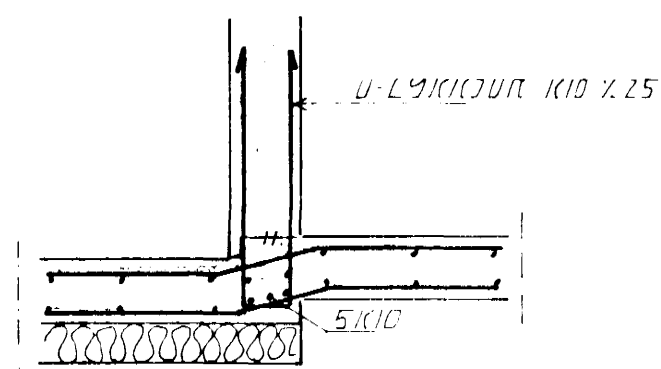

SNIB 3, 1:20

ÁSKILIÐ, ELDRI  
TEIKNING ÓGILD

15 NOV. 1995

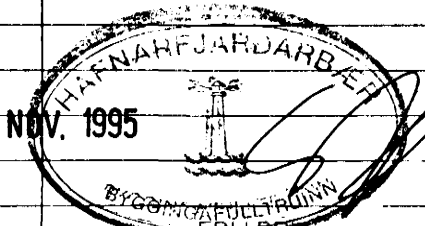

BR. DAGS. SIGN.

GRÆNAKINN 2  
HAFNARFIRÐI

VEGGIR 1 HÆÐ. PLATA YFIR 1 HÆÐ

*d. H.*

DAGS. NOV. 95

VERK NR. 9543

TEIKN NR. 2-03

HANNAÐ *d. H.*

TEIKNAD *d. H.*

YFIRFARIÐ

**TSP** TÆKNIPJÓNUSTA  
SIGURDAR ÞORLEIFSSONAR HF

STRANDGÖTU 11 - 220 HAFNARFJÖRÐUR - SÍMI 54255 - FAX 652875