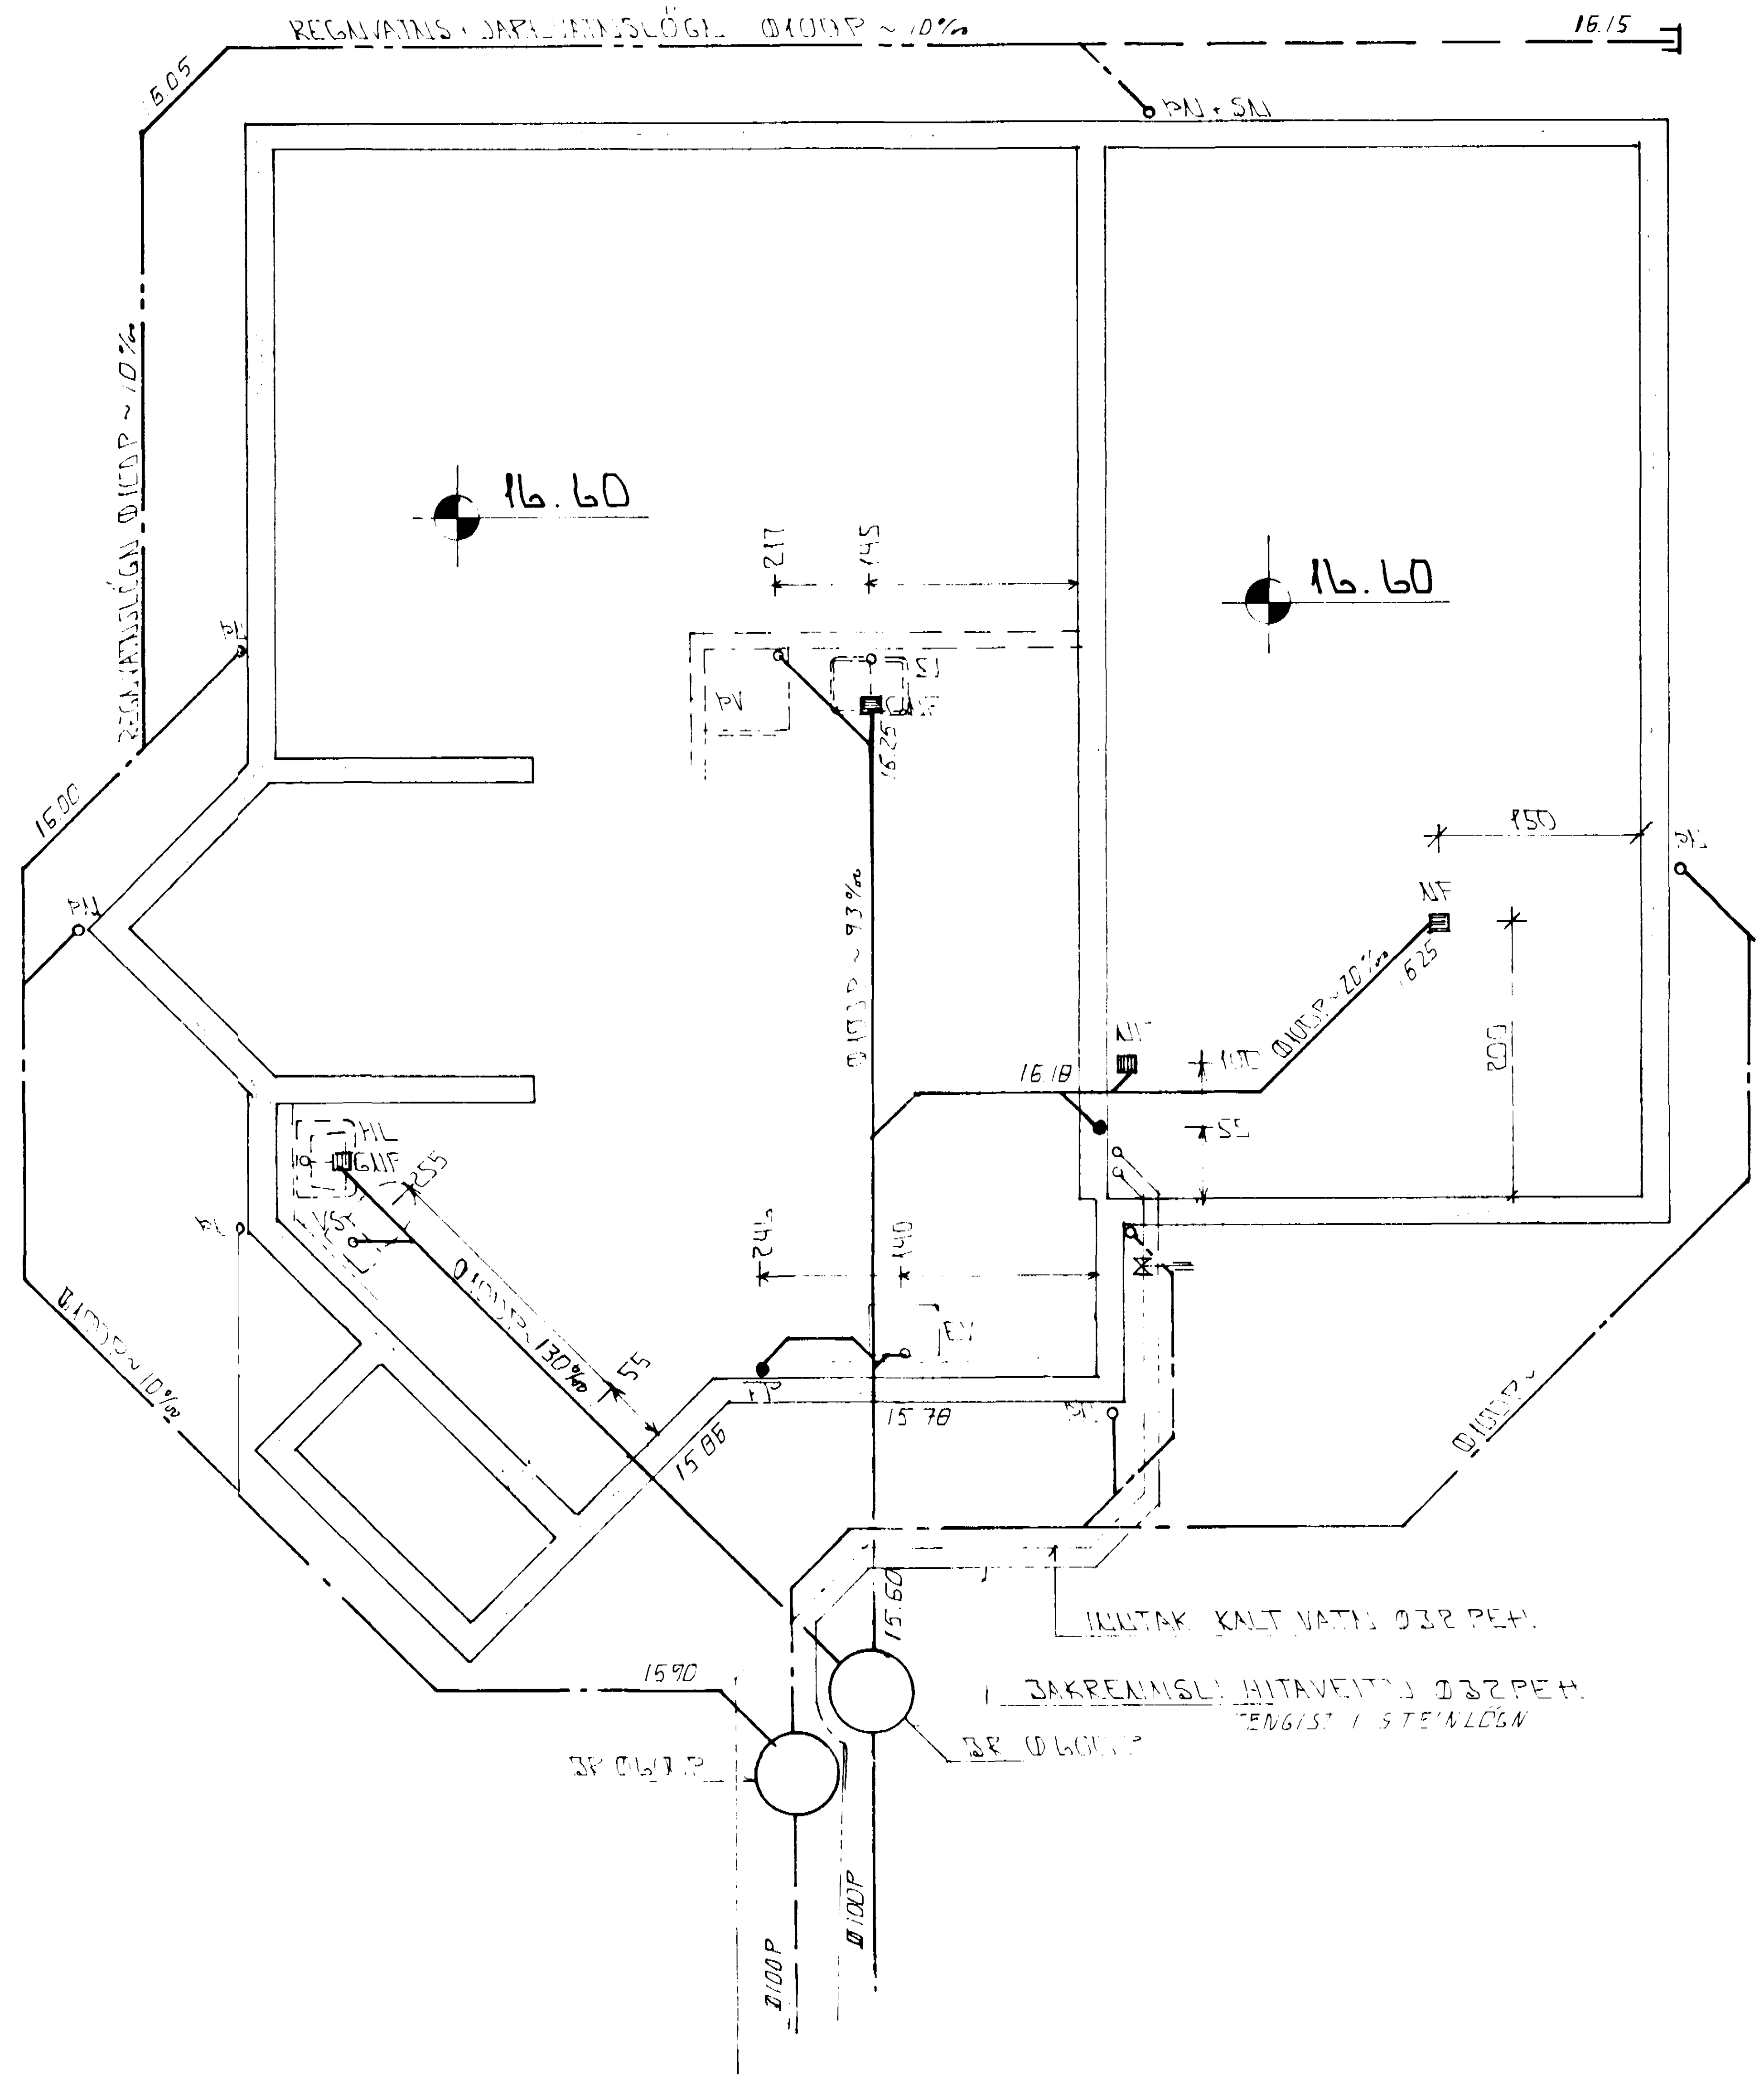

GRUNNMYND 1 : 50

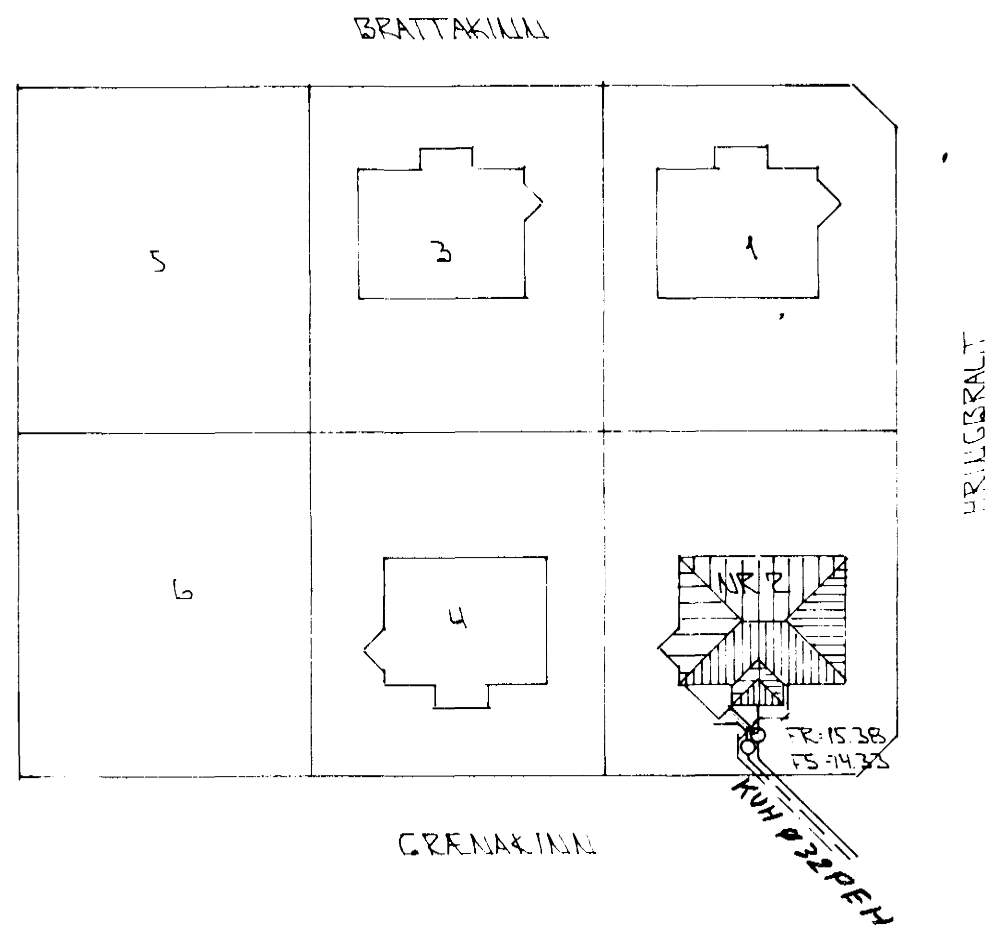

AFSTÖÐUMYND 1 : 500

SKÝRINGAR

ALMENNAR SKÝRINGAR SJÁ BL. NR. 2-01.

HAFNARFJARÐARBÆR BYGGINGAFULLTRÚINN
31 OKT. 1995

BR.	DAGS.	EÐLI BR.	SIGN.

GRÆNAKINN 2
HAFNARFIRÐI

GRUNNMYND - GRUNNLAGNA
AFSTÖÐUMYND

MKV 1 : 50 - 1 : 500
DAGS. SEPT '95
VERK NR. 9543
TEIKN NR. 2-02
HANNAÐ
TEIKNAÐ GH
YFIRFARIÐ

TÆKNIÞJÓNUSTA
SIGURÐAR ÞORLEIFSSONAR HF
STRANDGÖTU 11 - 220 HAFNARFJÖRÐUR - SÍMI 54255 - FAX 652875