


3x50mm rör að lóðarmörkum
1x25mm fyrir garðlýsingu

Sömu rör og á láspennuteikningunni

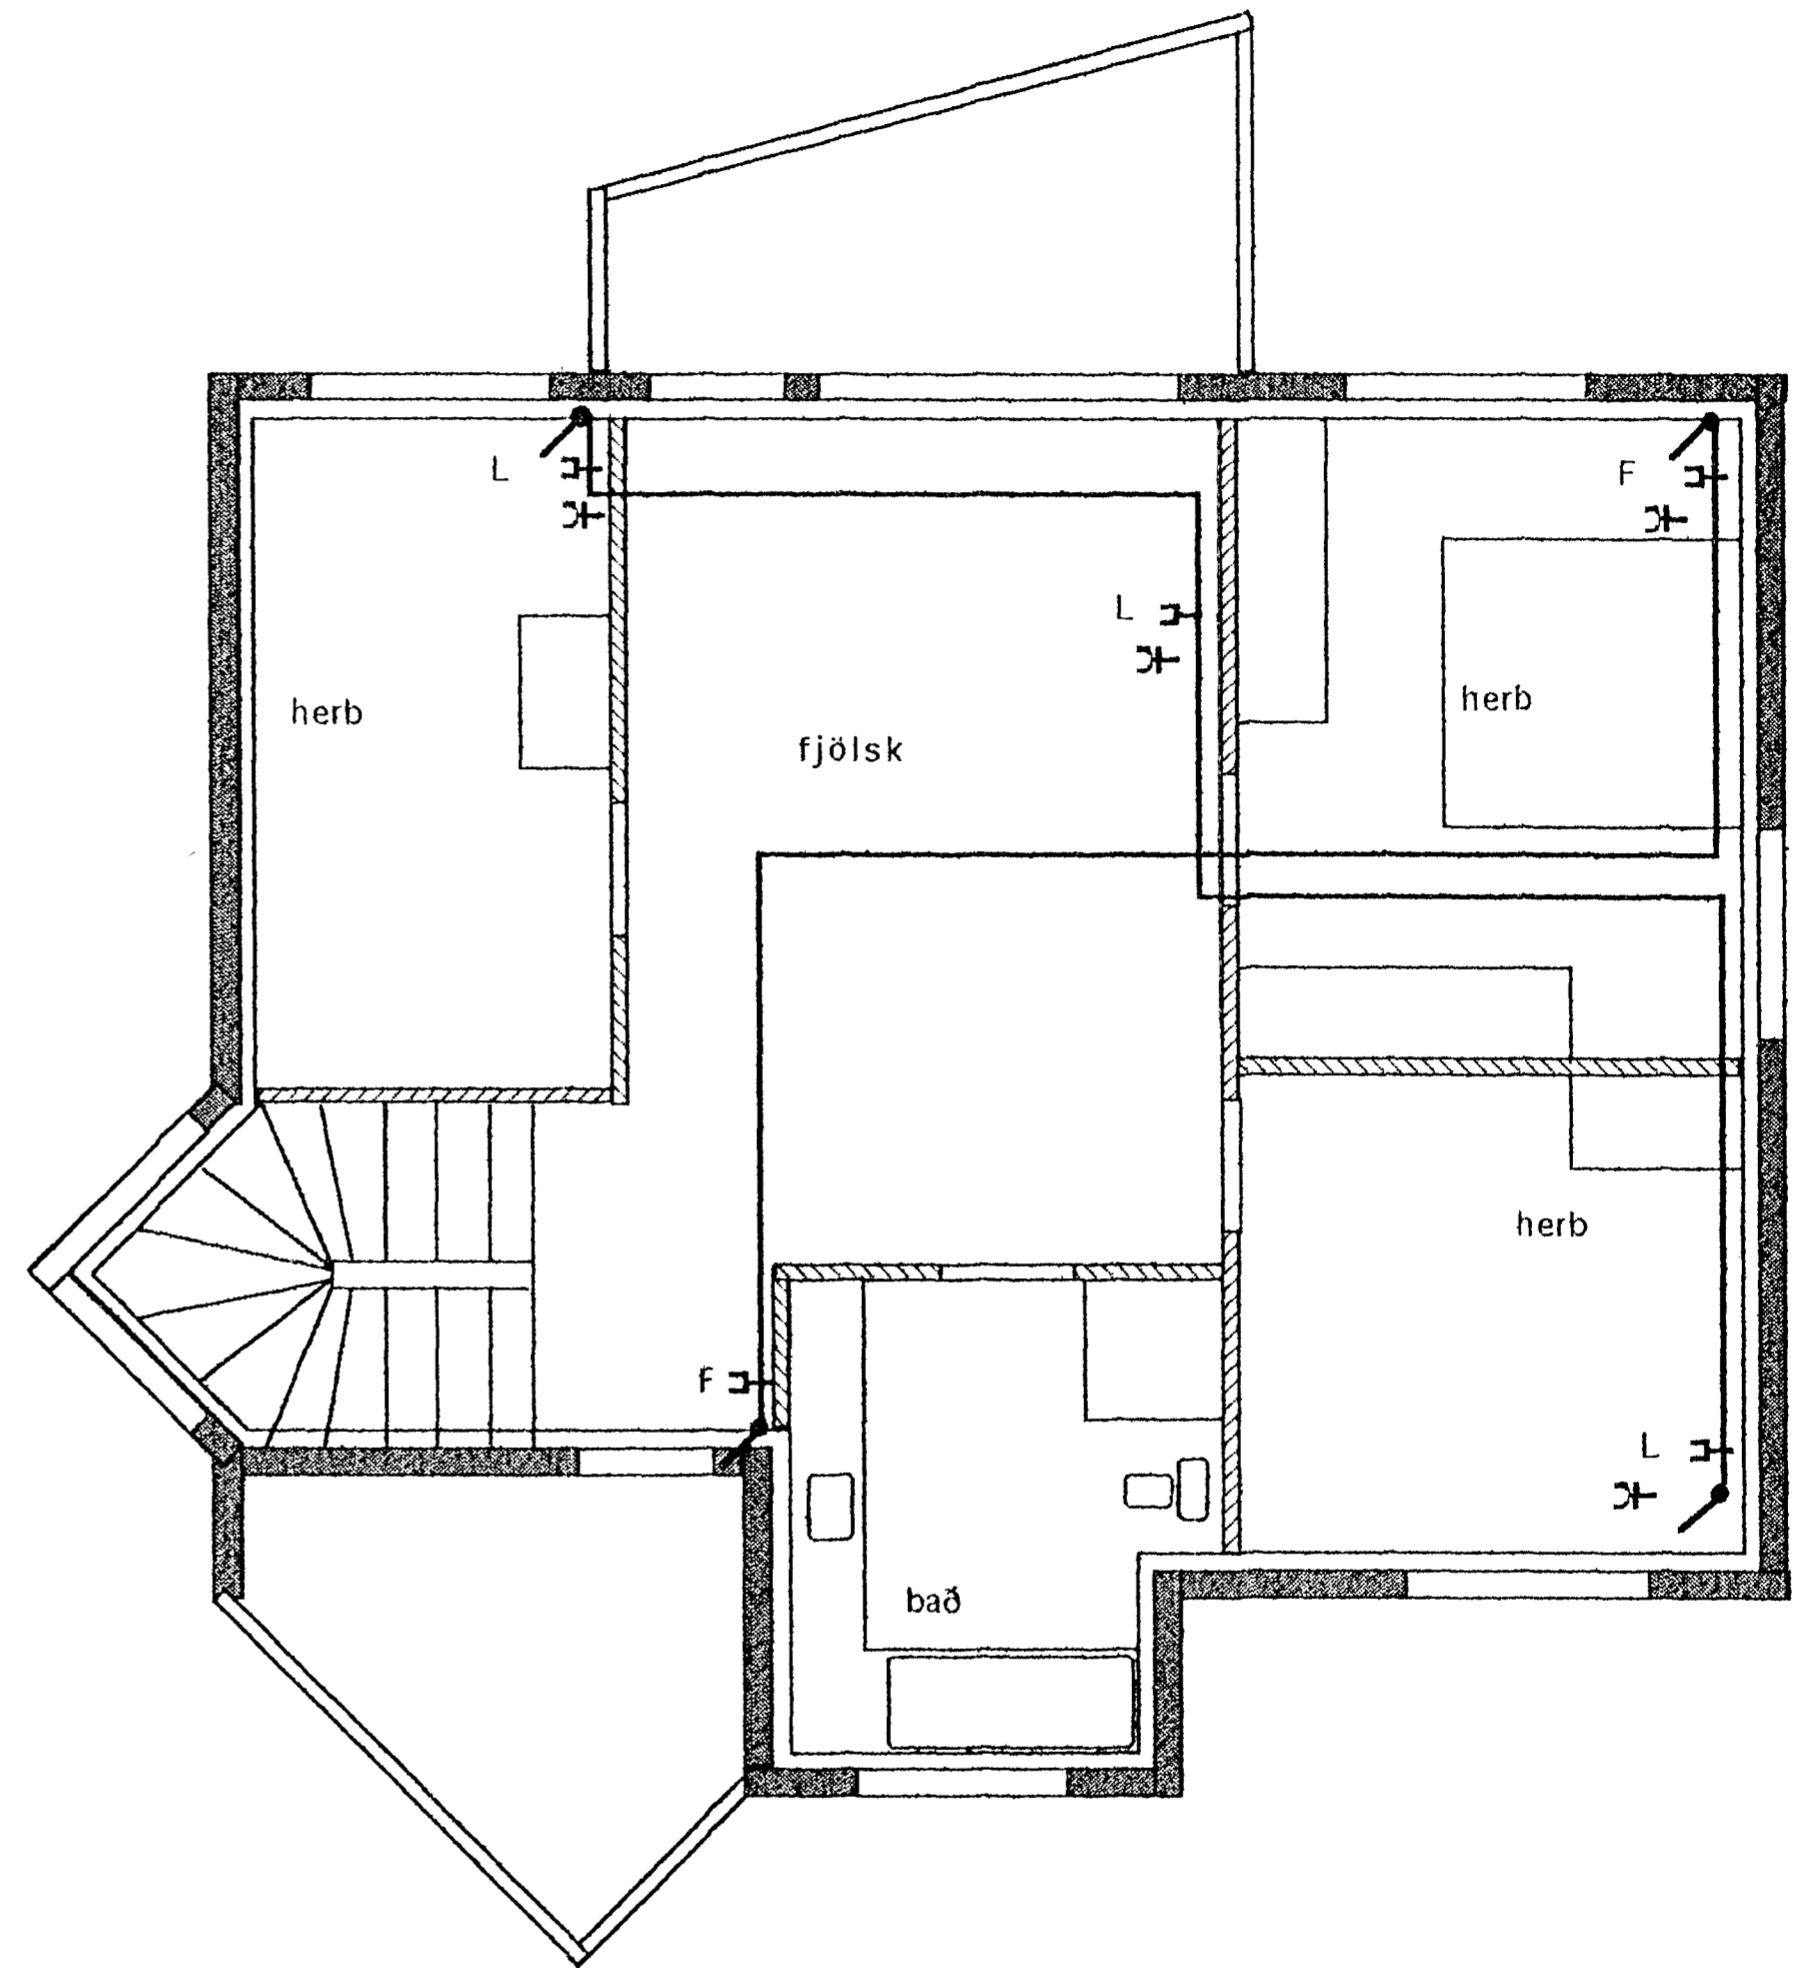

SÍMI OG LOFTNET SKULU EKKI
FALLA UNDIR SAMAN RAMMA
OG RAFMAGN

SÍMATENGLAR h 20
LOFTNETSTENGLAR h 20
DYRASÍMI h 135



Grænakinn 4
Smáspennulögn MKV 1:50.
Teiknari Jónas Stefánsson.
Teikn Október 1995.