


OFNATAFLA GRÆNAKINN 2

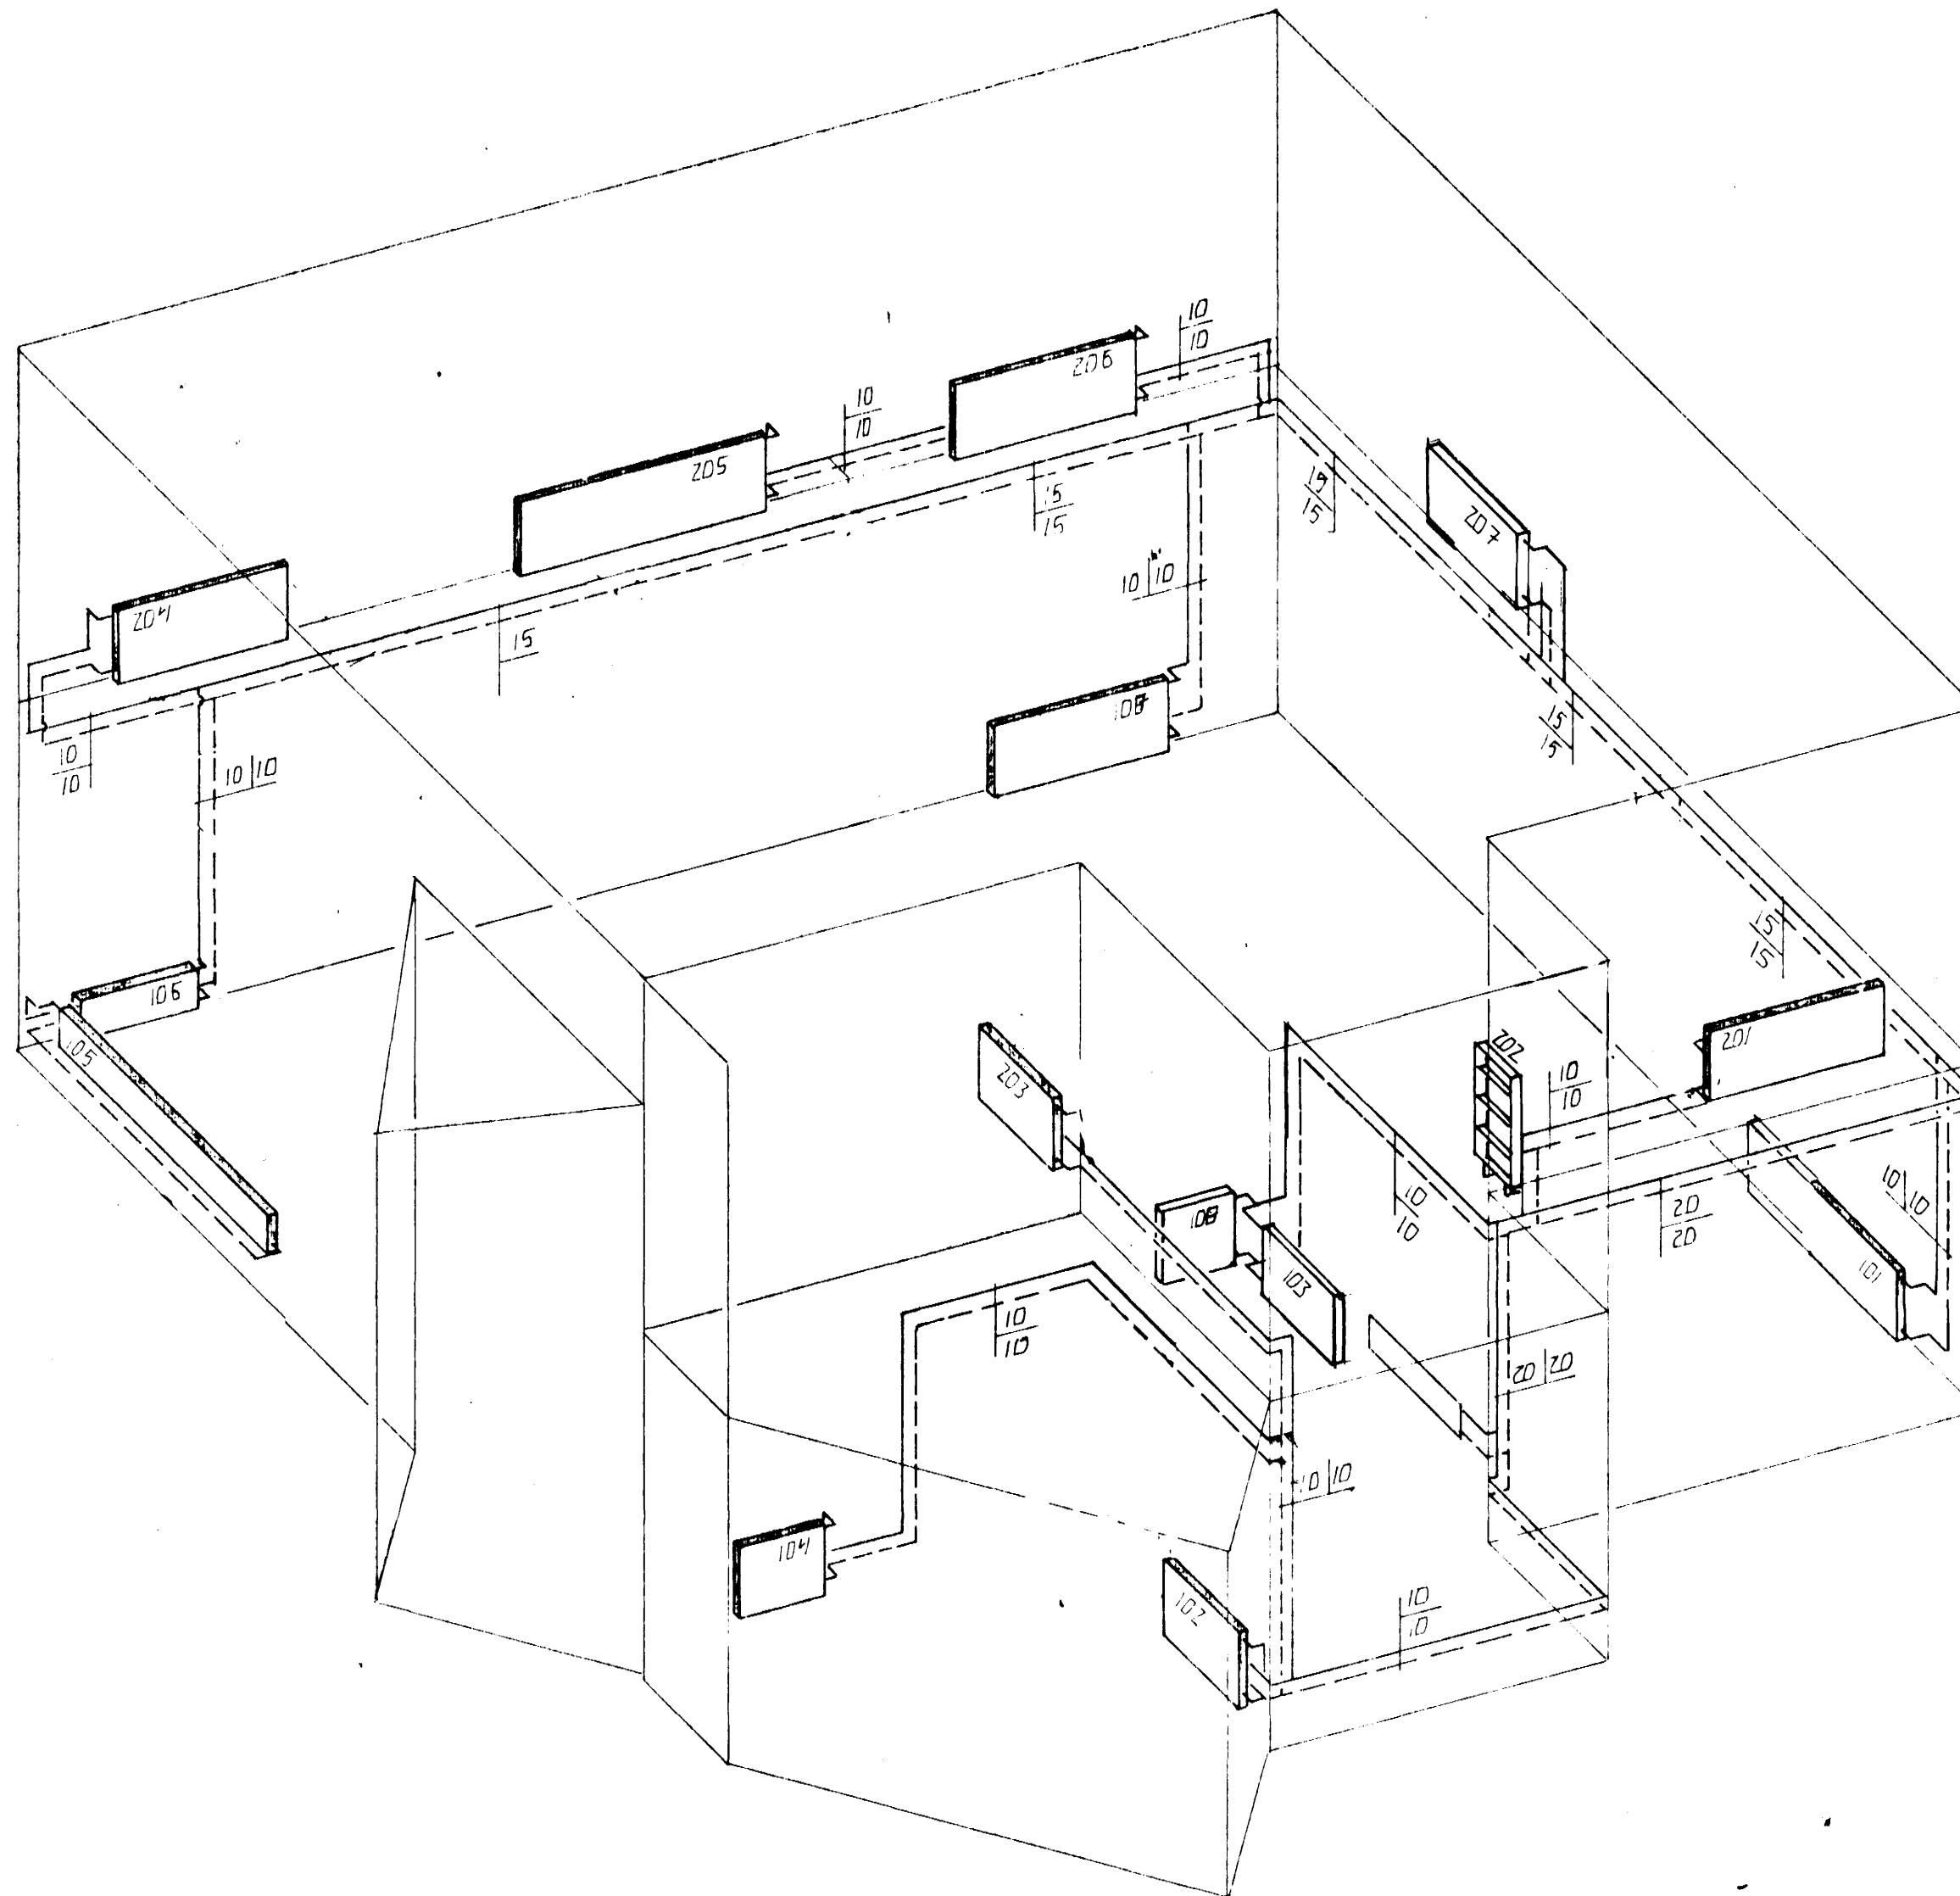

OFN NR	STADS	HITAT KKAL	LENGD MM	HÆD MM	TENGI
101	BILGEGHMSLA	1600	2000	600	
102	ANDD	470	700	600	
103	GANGUR	880	800	600	
104	VS	300	800	600	
105	STOFA	1.680	2300	400	
106	STOFA	710	1000	400	
107	GEUMSLA	550	1400	600	
108	FJOLFUR	300	800	600	
		650	1000	600	
201	HERB	980	1400	600	
202	BAD HANDVL OFN	770	800	600	
203	STIGI	870	800	600	
204	HERBERGI	890	1400	600	
205	FJOLSK	830	2200	600	
206	HJON	710	1400	600	
207	"	710	1200	600	
SAMTALS		13090			

ADUR EN GENGID ER FRÁ OFNAPÖNTUN SKULU ARKITEKT OG TÆKNIFRÆDINGUR SANNGREYNA STÆRDIR OG AFKÖST OFNA

HITALAGNIR. RÚMMYND. 1:50

DI	07.08.96	LEGU LAGNA BREGTT	d.u.
BR.	DAGS	EDLI BR.	SIGN.

GRÆNAKINN 4
HAFNARFIRDI

HITALAGNIR

Byggingatvöðun
Algreitt þann

DAGS. DES. 95

08 AUG. 1996

VERK NR. 9544

TEIKN NR. 2-05

HANNAÐ d.u.

TEIKNAD d.u.

YFIRFARIÐ

ÁSKILID, ELDRI
TEIKNING ÓGILD

TÆKNIJÓNUSTA
SIGURDAR ÞORLEIFSSONAR HF

STRANDGÖTU 11 - 220 HAFNARFJÖRDUR - Sími 52255