BENDING ÚTVEGGJA
LÁRÉTT K10 % 20 Í ÚTBRÚN
LÓÐRÉTT K10 % 30 "

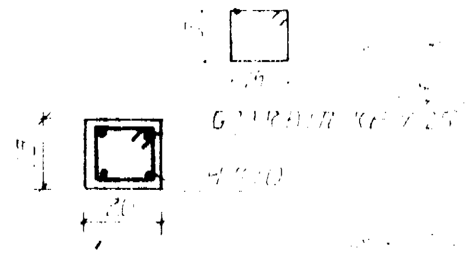

SÚLA S.1. 1:20

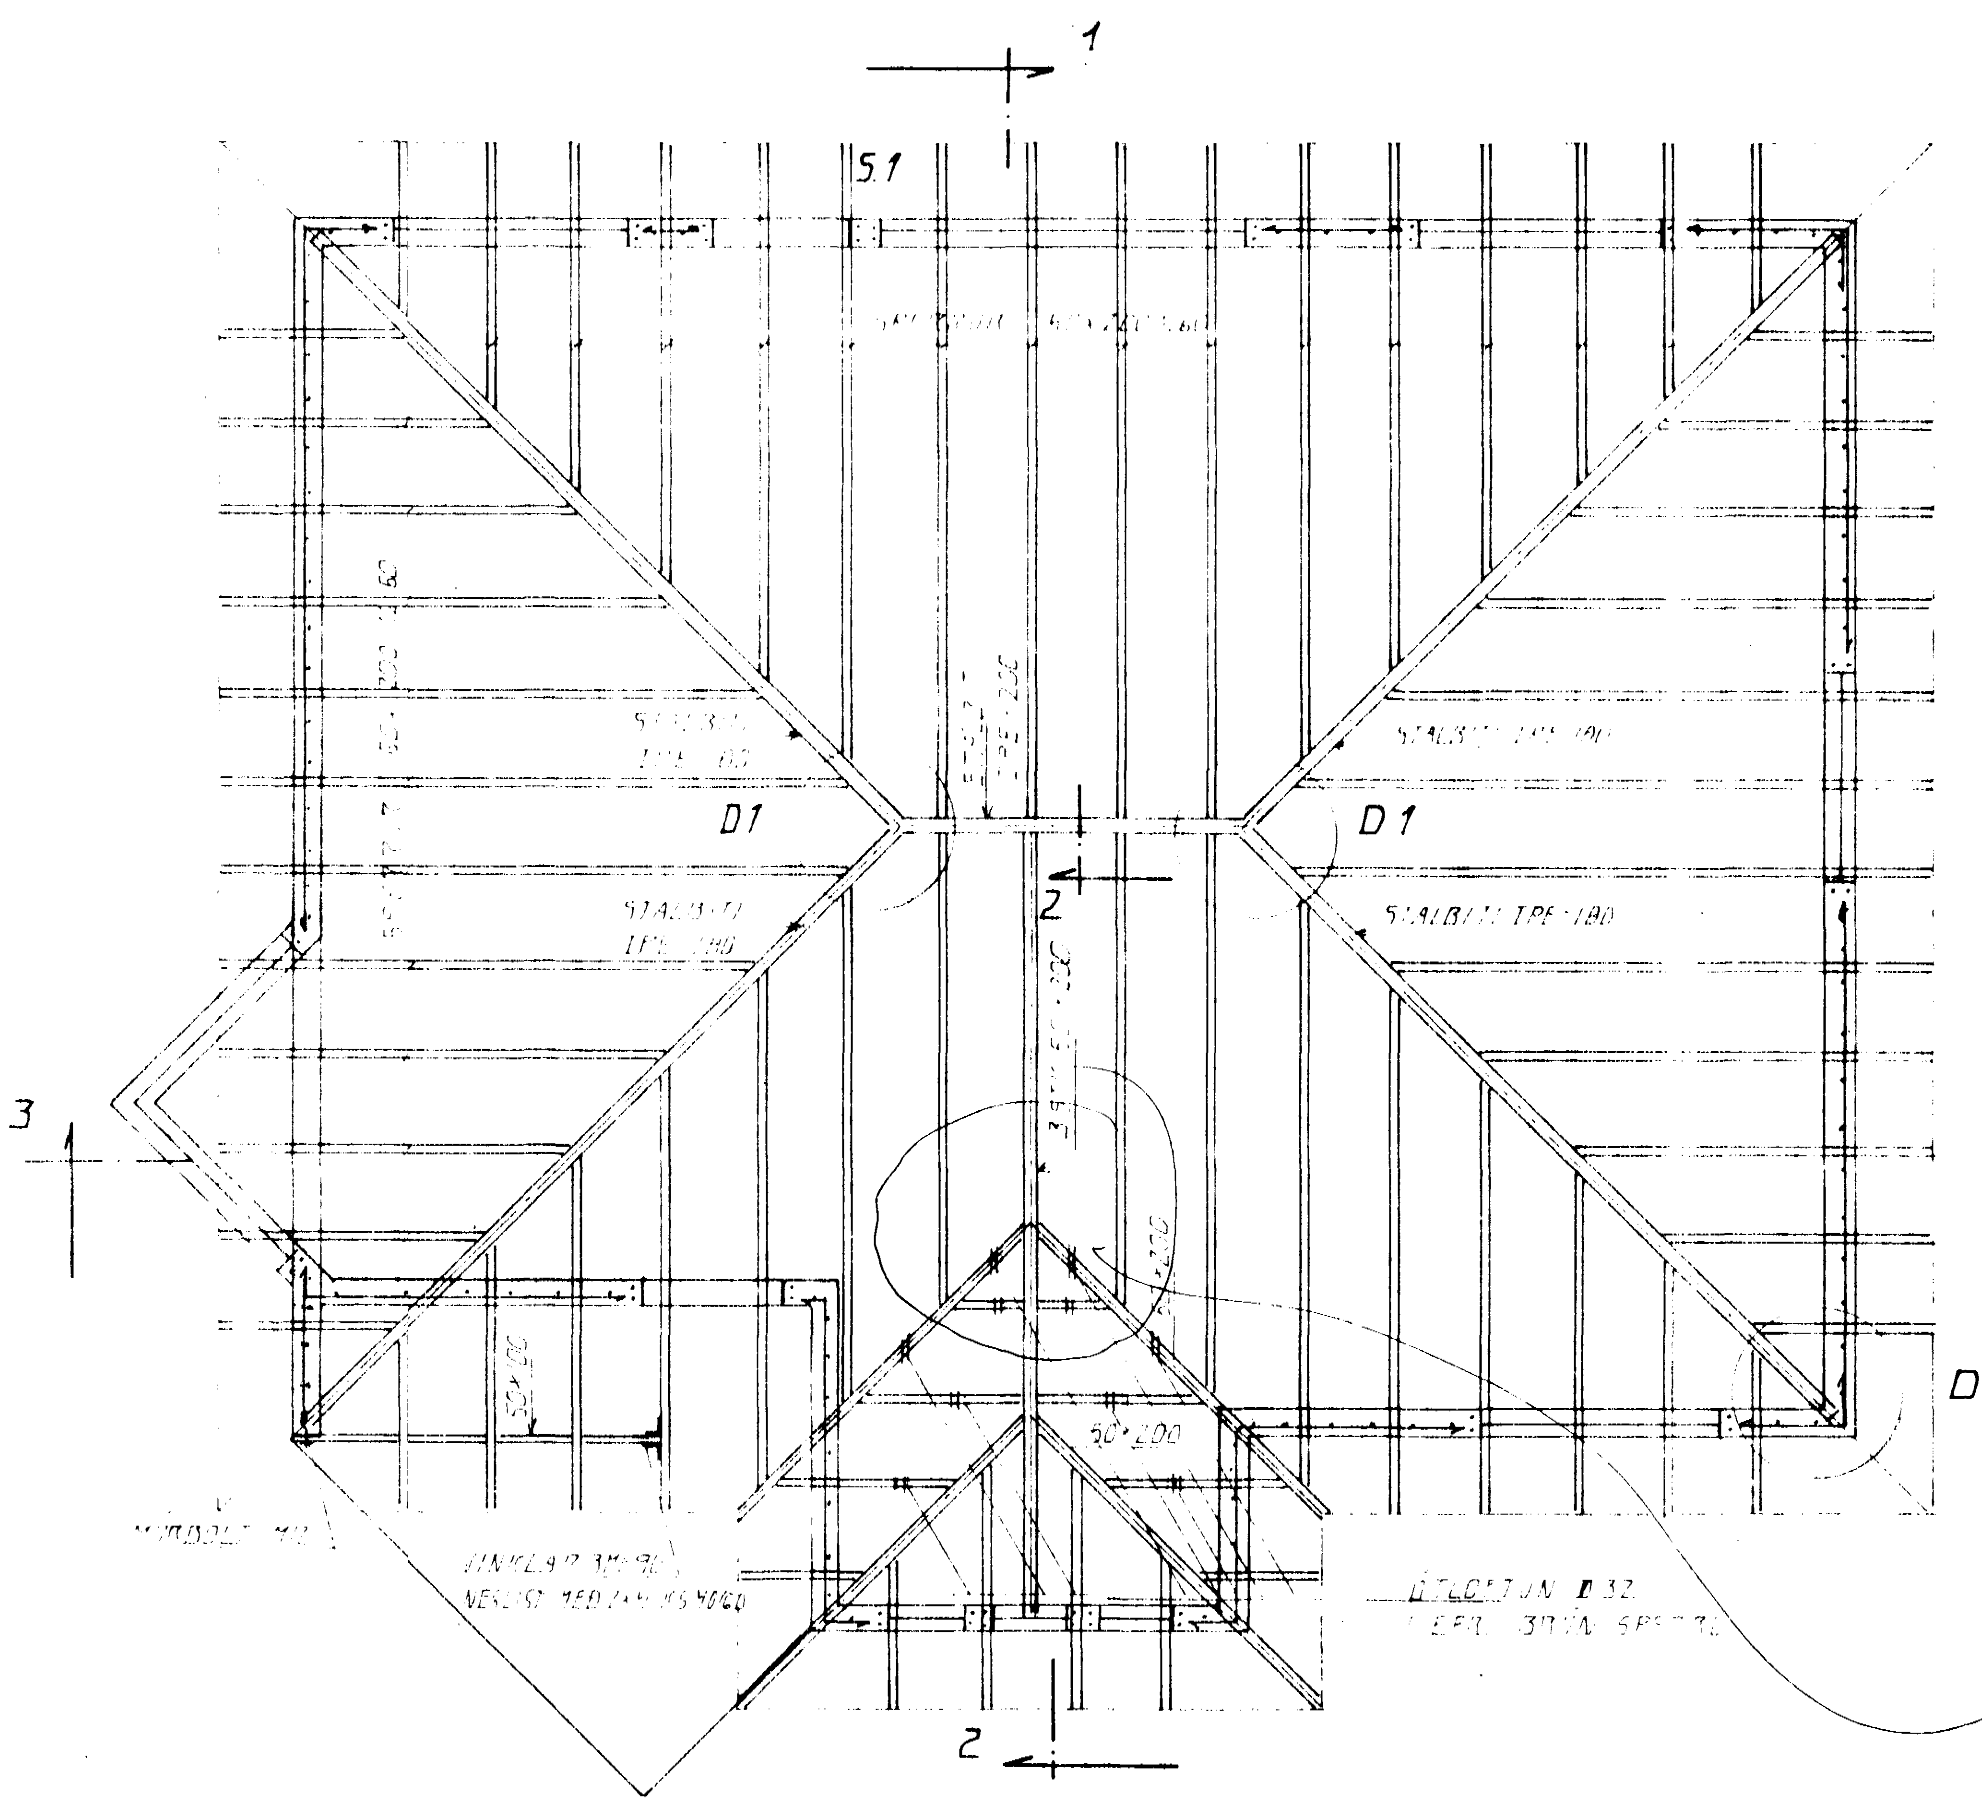

GRUNNMYND ÞAK. 1:50

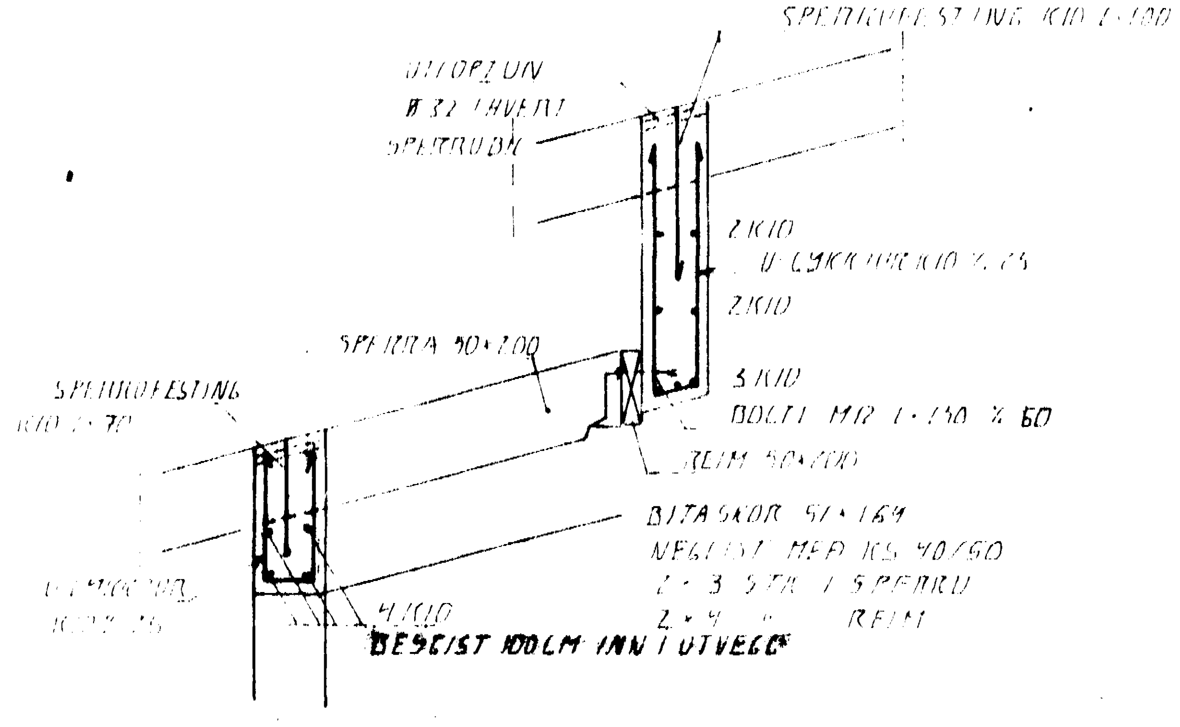

SNIÐ 3. 1:20

Áskilið eftir með Öndum í þaki

SKÝRINGAR

BR	DAGS	EÐLI BR	SIGN

GRÆNAKINN 4
HAFNARFIRÐI

ÞAKVIRKI

DAGS. JAN. 96
VERK NR. 9544
TEIKN NR. 1-04
HANNAÐ 4.U.
TEIKNAÐ 4.U.
YFIRFARIÐ

Byggingafulltrúi Hafnarfjarðar
Afgreitt þann
10 JAN. 1996
KÞ
Kristján Þórarinsson

TÆKNIÞJÓNUSTA
SIGURÐAR ÞORLEIFSSONAR HF

STRANDGÖTU 11 - 220 HAFNARFJÖRÐUR - SÍMI 54255 - FAX 652875