


OFNATAFLA GRÆNAKINN 2

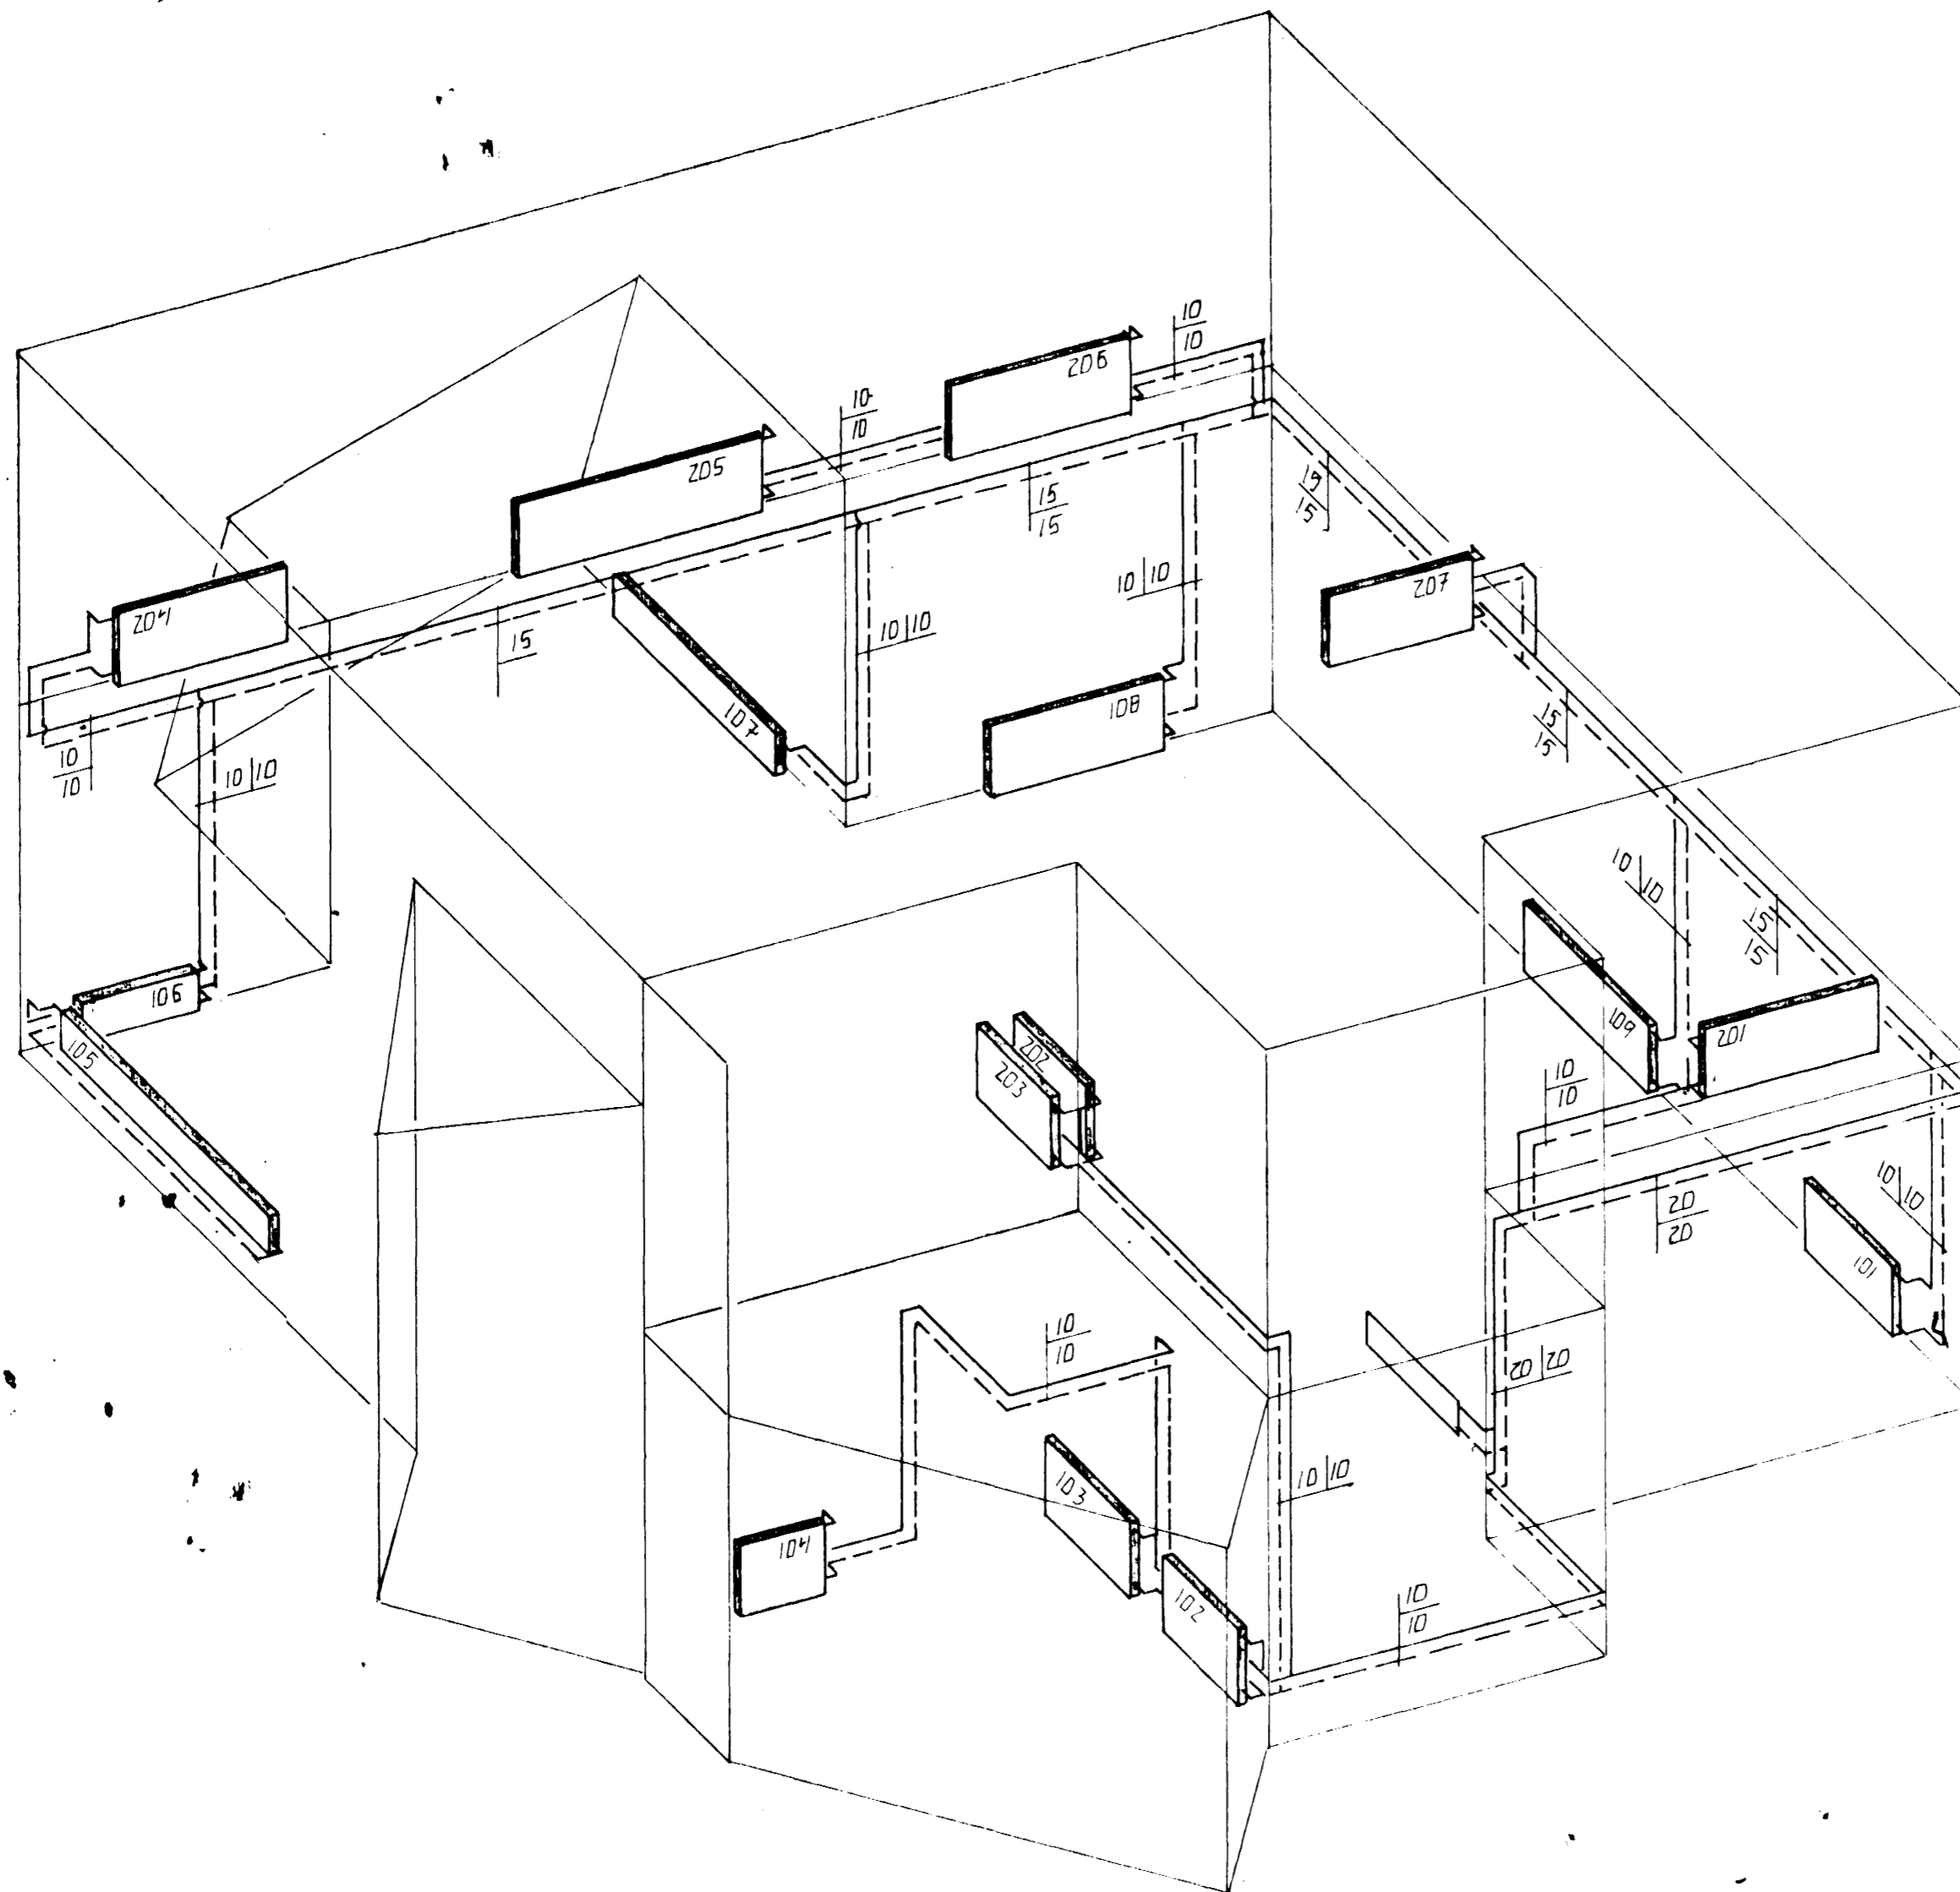

OFN NR	STADS	HITAT KKAL	LENGD MM	HÆD MM	TENGI
101	HJÓL VAGNAR	750	800	600	
102	ANDD	470	700	600	
103	GANGUR	860	800	600	
104	VS	300	600	600	
105	STOFA	1 660	2300	400	
106	STOFA	710	1000	400	
107	SÓLSKÁLI	1420	1800	300	
108	HERB	790	1400	600	
109	HERB	650	1000	600	
201	HERB	960	1400	600	
202	BAD	770	800	600	
203	STIGI	870	800	600	
204	HJÓN	1 430	1400	600	
205	FJÓLSK	1 340	2000	600	
206	HERB	890	1400	600	
207	ÞVOTTUR	530	1000	600	
SAMTALS		14 400			

ÁÐUR EN GENGID ER FRÁ OFNAPÖNTUN SKULU ARKITEKT OG TÆKNIFRÆÐINGUR SANNREYNA STÆRDIR OG AFKÖST OFNA

Byggingafulltrúi Hafnarfjarðar
Afgreitt þann
31 MAI 1996
Sigurbjartur Halldórsson

BR.	DAGS.	EDLI BR.	SIGN.

GRÆNAKINN 4
HAFNARFIRÐI

HITALAGNIR

DAGS DES 95
VERK NR 9544
TEIKN NR 2-05
HANNAD 211 900
TEIKNAD 411
YFIRAFRÍÐ

HITALAGNIR. RÚMMYND. 1:50

TÆKNIÞJÓNUSTA
SIGURDAR ÞORLÍFFSSONAR HF