


OFNATAFLA GRÆNAKINN 2

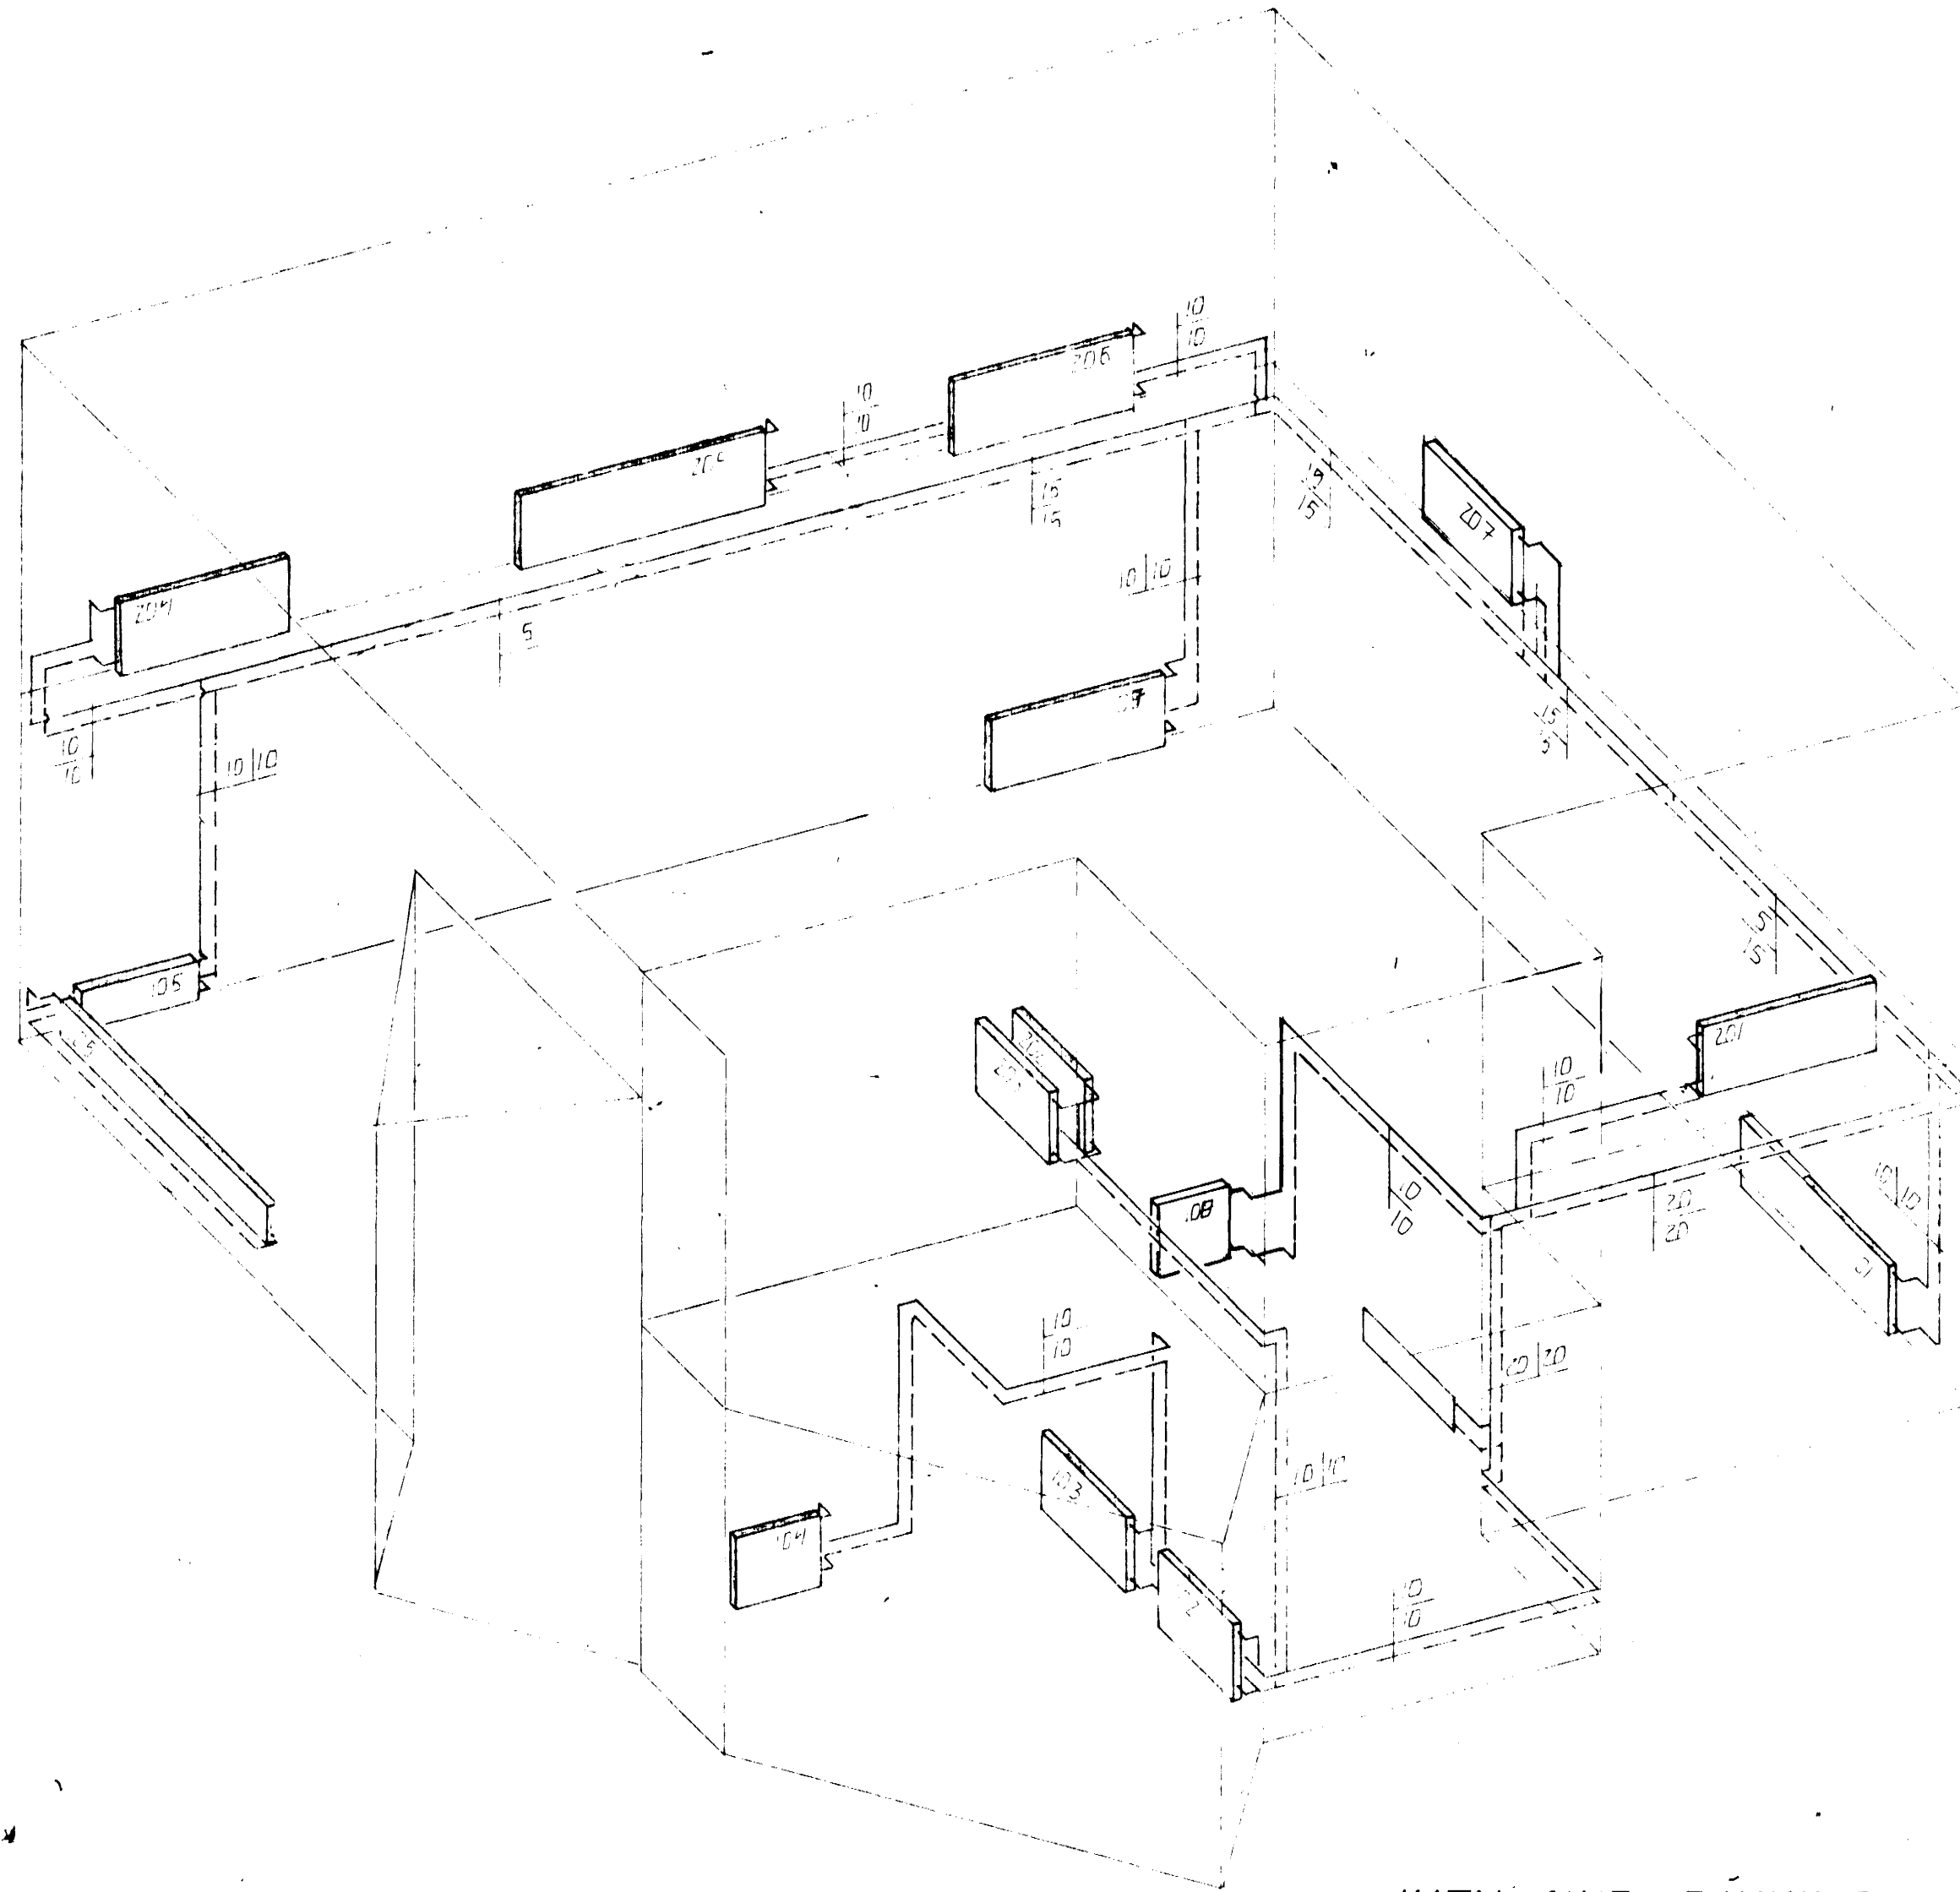

HITALAGNIR. RÚMMYND. 1:50

OFN NR	STADS	HITAT KKKAL	LENGD MM	HÆD MM	TENGI
101	BILGEBYSSLA	1600	2000	600	
102	ANDD	470	700	600	
103	GANGUR	860	800	600	
104	VS	300	600	600	
105	STOFA	1660	2300	400	
106	STOFA	710	1000	400	
107	STOFA	550	1400	600	
108	FRÖSTUR	300	800	600	
201	HERB	960	1400	600	
202	BÁD	770	800	600	
203	STIGI	870	800	600	
204	HERBERG	890	1400	600	
205	FJÖLSK	530	2200	600	
206	HERB	710	1400	600	
207	"	750	1200	600	
SAMTALS		13870			

ÁÐUR EN GENGID ER FRÁ OFNAPÖNTUN SKULU ARKITEKT OG TÆKNIFRÆÐINGUR SANNGREYNA STÆRDIR OG AFKÖST OFNA

Byggingatvönn Hámarfjarðar
Algrætt barn
04 JUNI 1996
Sigurbjartur Halldórsson

ÁSKILID, ELDRI
TEIKNING ÓGILD

BR	DAGS	EDLBR	STAN

GRÆNAKINN 4
HAFNARFIRÐI

HITALAGNIR

DAGS DES 95
VERKID 9544
PLÁN NR 2-05
HANNAD JM
TEIKNAD JM
YFIREIÐ

TAKNI-JÓNUSTA
SIGURDAR ÞORLEIFSSONAR HF