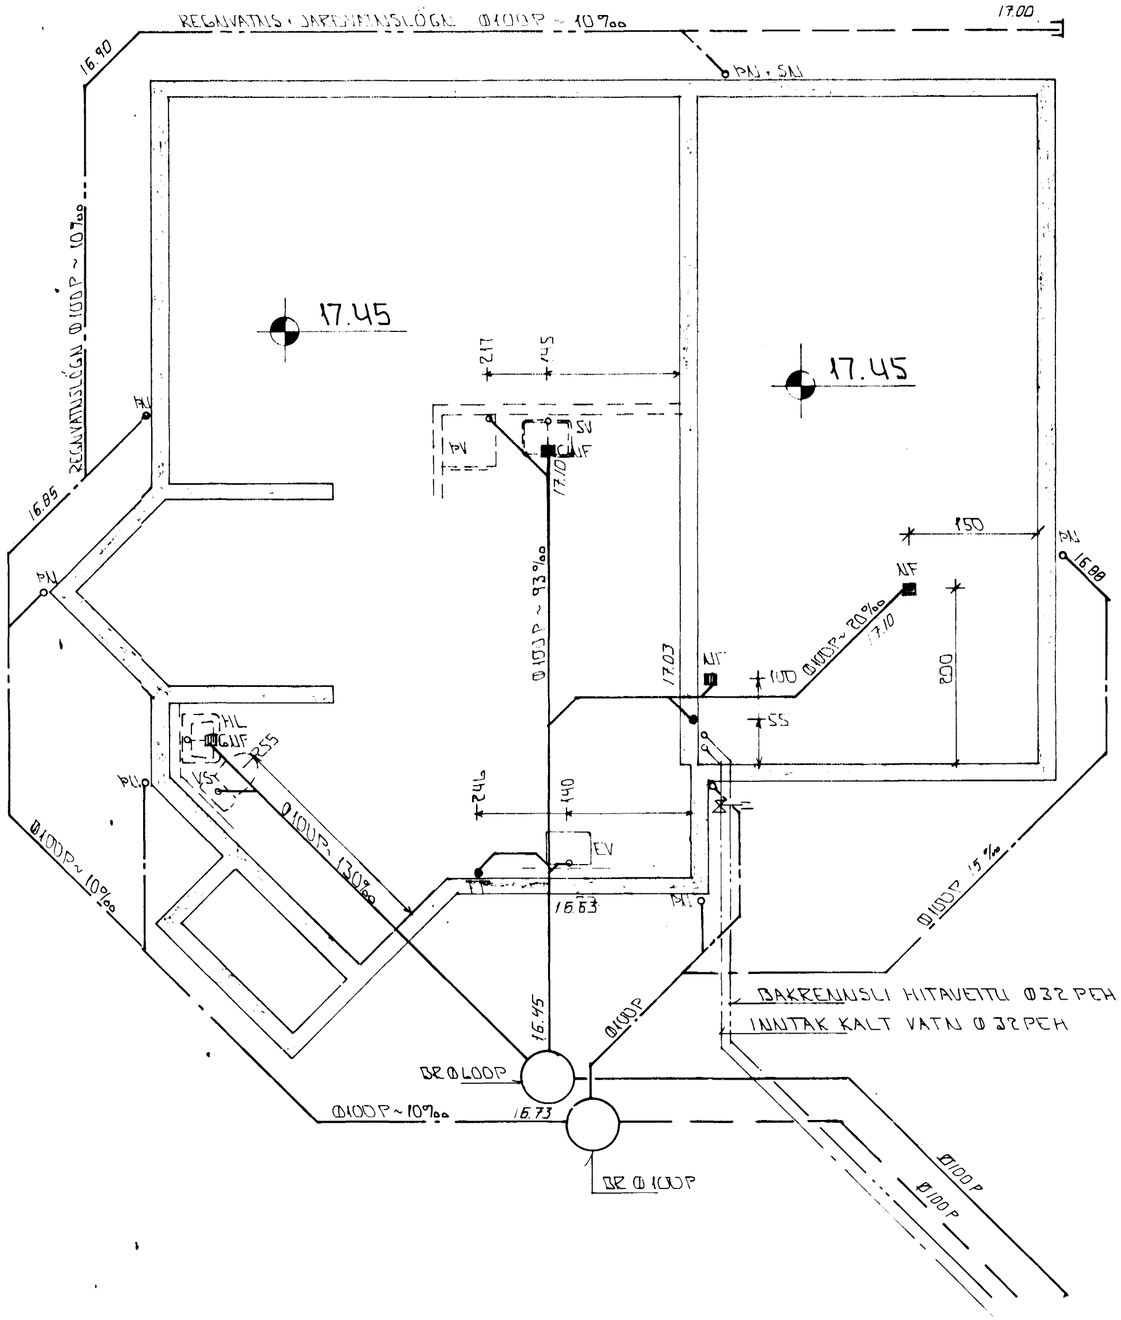

GRUNNMYND - 1 : 50

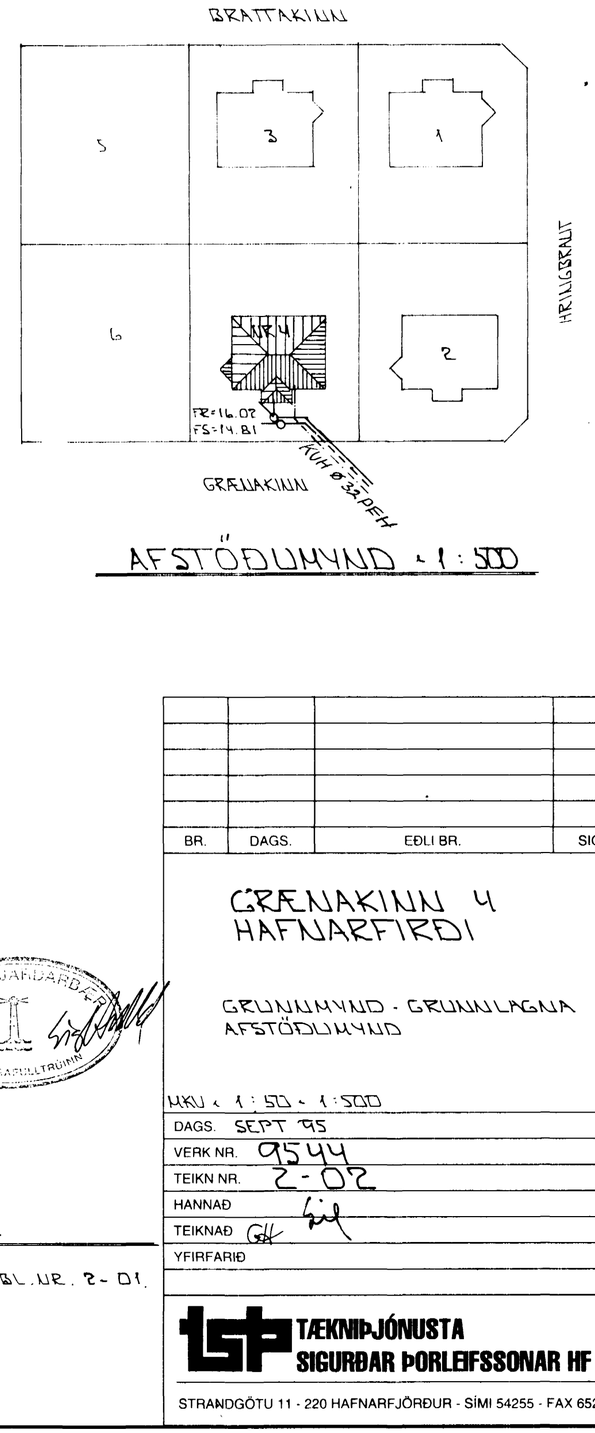

AFSTÖÐUMYND - 1 : 500

SKÝRINGAR

ALMENNAR SKÝRINGAR SJÁ BL.NR. 2-01.

BR.	DAGS.	EÐLI BR.	SIGN.

HAFNARFJARÐARBÆR
BYGGINGARFULLTRÚINN
31 OKT. 1995

GRÆNAKINN 4 HAFNARFIRÐI

GRUNNMYND - GRUNNLAGNA AFSTÖÐUMYND

MKV.	1 : 50 - 1 : 500
DAGS.	SEPT 95
VERK NR.	9544
TEIKN NR.	2-02
HANNAÐ	
TEIKNAÐ	GSK
YFIRFARIÐ	

TÆKNIÞJÓNUSTA SIGURÐAR ÞORLEIFSSONAR HF
STRANDGÖTU 11 - 220 HAFNARFJÖRÐUR - SÍMI 54255 - FAX 652875