


SNIDMYND A-A

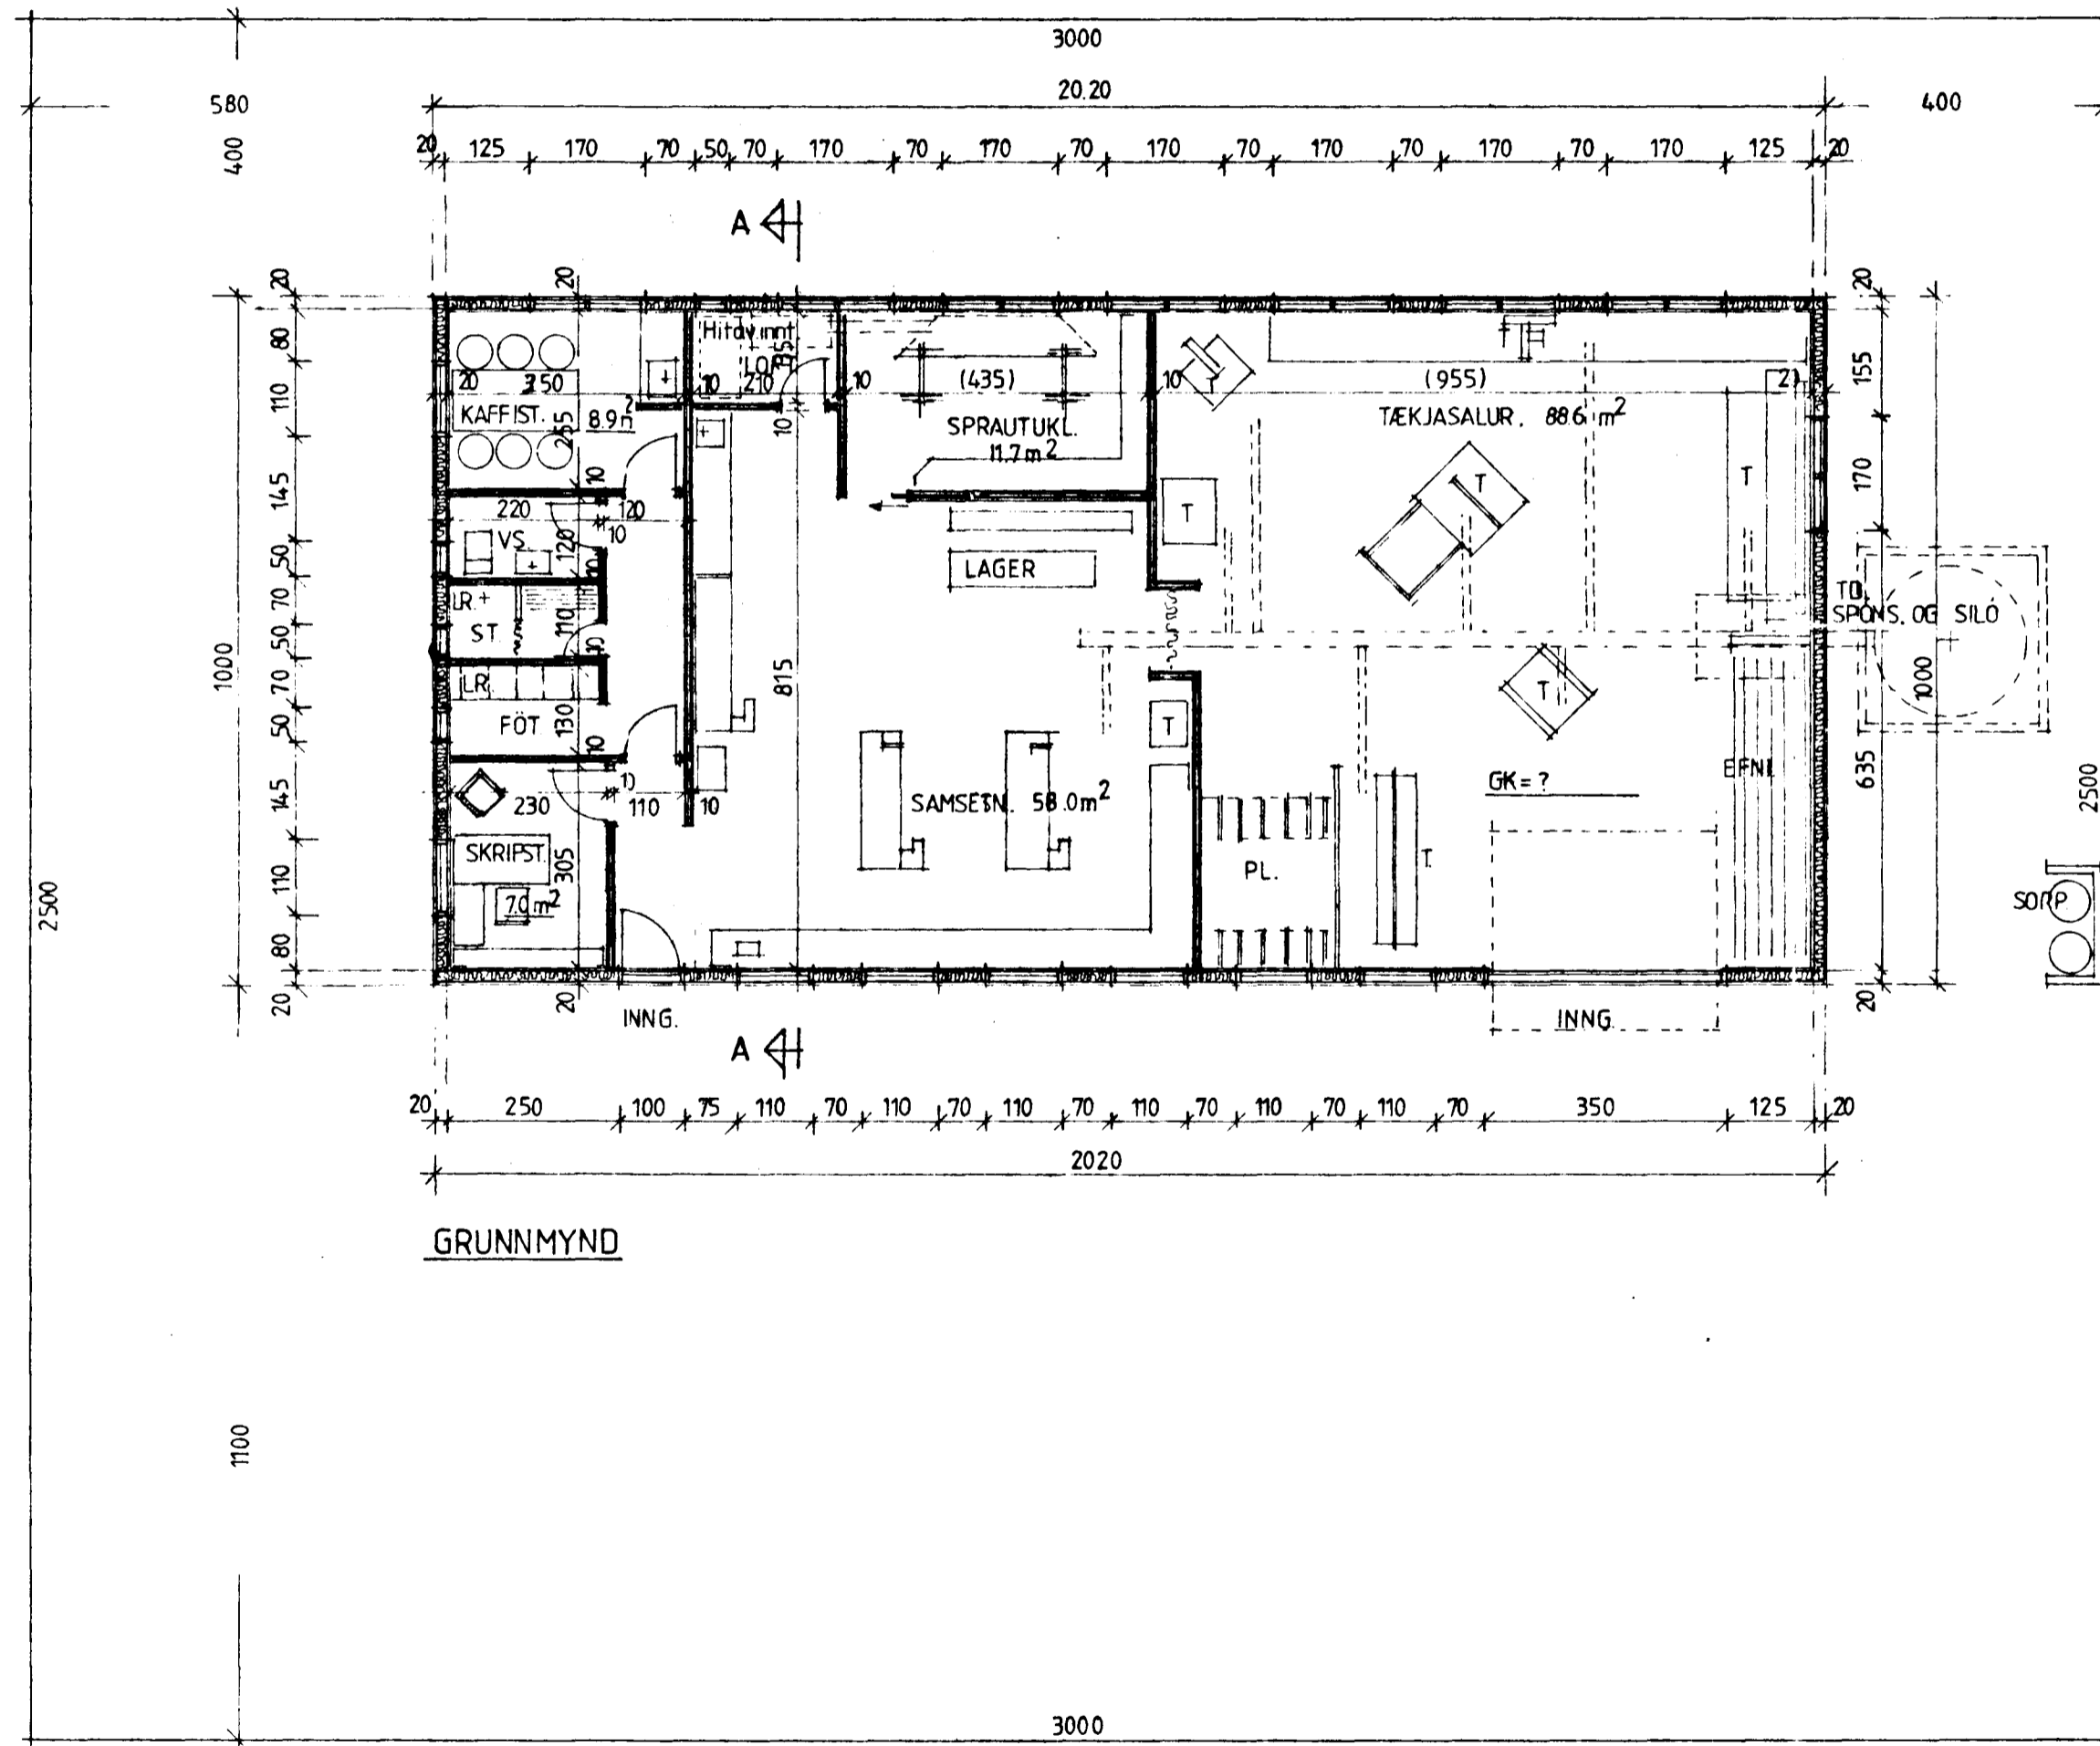

GRUNNMYND


Samþykkt á fundi bygginga-  
nefndar þ. 18.10. 1987

BYGGINGAFULLTRÚINN  
Í HAFNARFIRÐI

*Helgi K. Pálsson*

Áskilið: Loftrasta skal spriu lúttu  
í samræmi við reglug.  
Brunamálaáæðinnar ríkisins

EYRARTRÖÐ

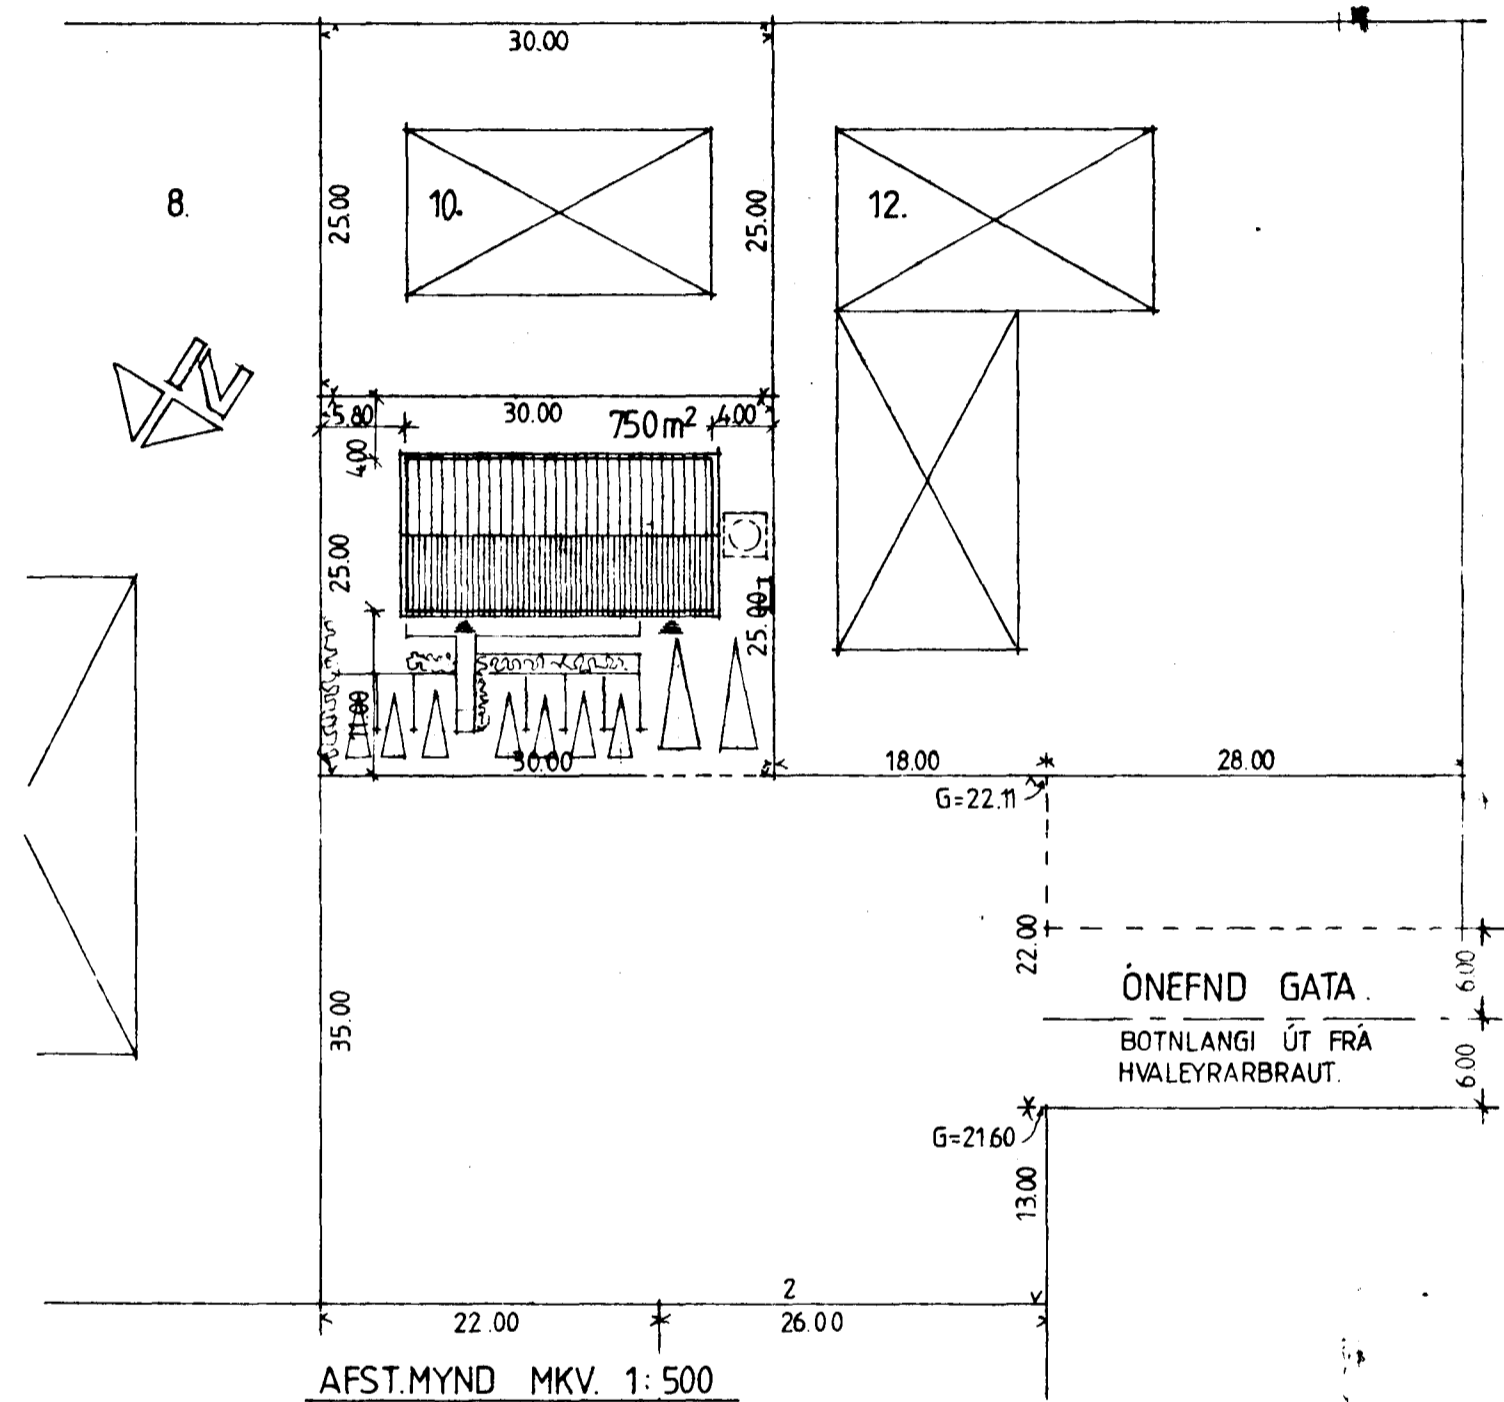

AFST.MYND MKV. 1:500

STÆÐIR

	BRUTTO	NETTO	RÚM
HÚS	202.0 m <sup>2</sup>	178.0 m <sup>2</sup>	842.0 m <sup>3</sup>
LÓÐ	750.0 m <sup>2</sup>		
NÝTINGARHL.F.	0.27		

K GILDI SKV. ÍST. 66.  
GLER = ≥ 1/10 AF NETTO GÓLFL.  
VEGGIR: BURÐARVIRKI ÚR TIMBRI SKV. ÍST. 15. Á STEYPTUM UNDIRST.  
LOFTRÆST ÚTVKL. ÚR PRÓFILMÓTUÐUM RYÐV. MÁLMPL.  
KLÆÐN. FL. 1.  
ÞAKVIRKI: ÚR TIMBRI (KRAFTSP.) SKV. ÍST. 15. KLÆT PRÓFILM. MÁLMPL.  
KLÆÐN. FL. 1.



TEIKNISTOFA  
DALSHRAUNI 13  
220 HAFNARFIRÐI

Verkefni: TRÉSMÍÐAVERKSTÆÐI  
VIÐ ÖNEFNDA GÖTU Í ATVINNUVERFI 1.  
HAFNARFIRÐI. GRUNNM. - SNIDM. OG AFSTM.

Verk nr. 8716	Mæikv. 1:100
Daga. 28.4.1987	Teikn. nr.
Teikn. HELGI	T1.01.

*Helgi K. Pálsson*  
HELGI K. PÁLSSON Innviðsæðarkitekt FHÍ.

simi (91) 5 22 35