



4/11/98


GRUNNMYND 1:100

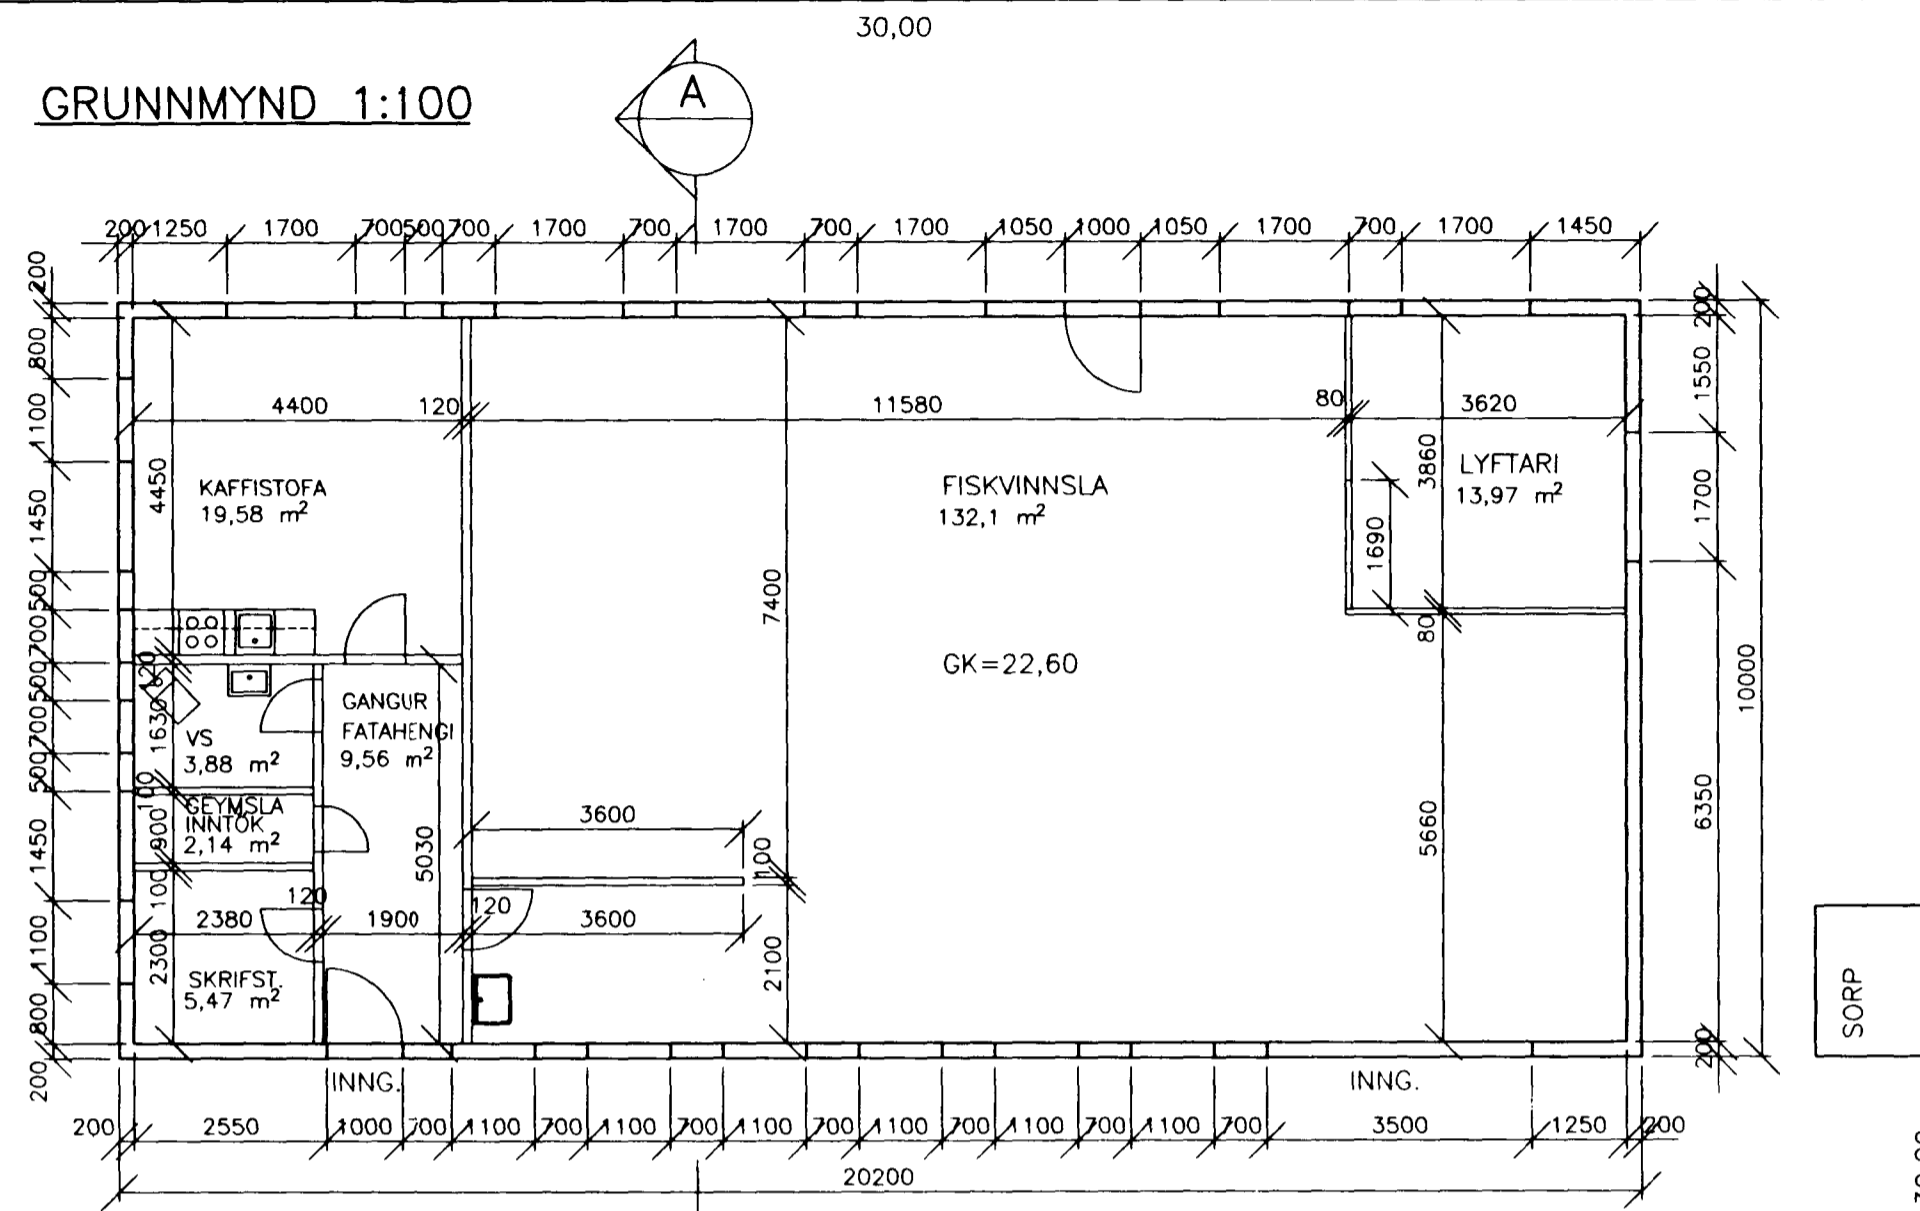

SNID A 1:100

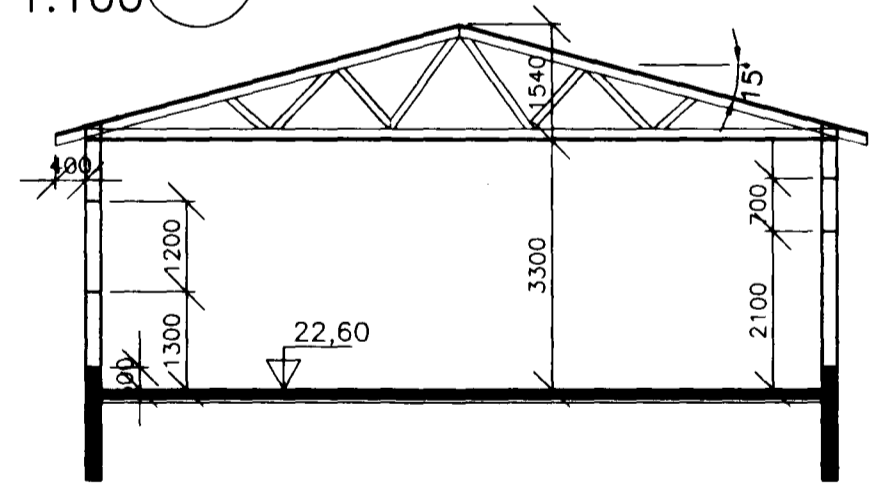

AFSTÖÐUMYND 1:500

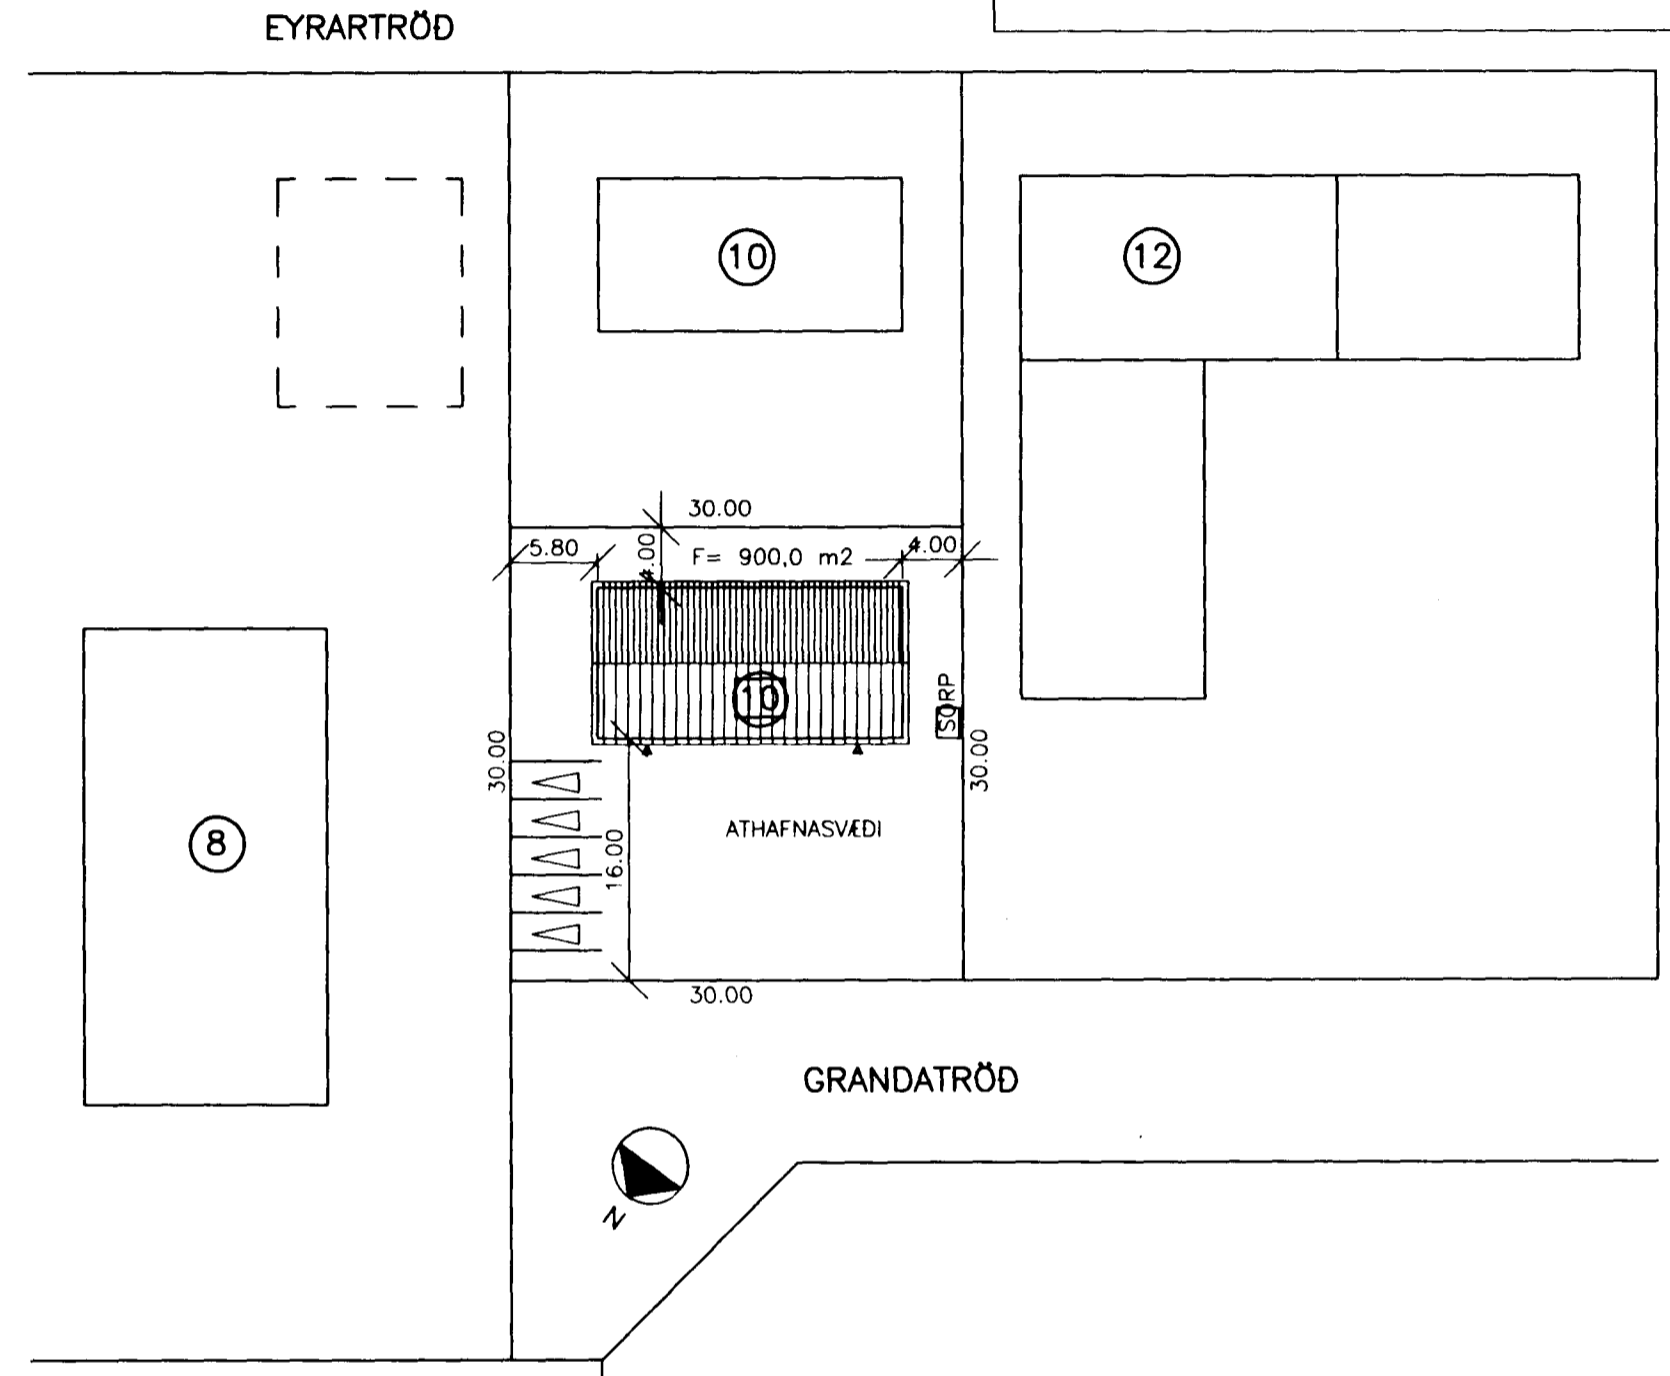

FLATARMÁL

	BRÚTTÓ	NETTÓ	RÓMMÁL
HÚS	202,0 m ²	178,0 m ²	842,0
LÓÐ	900,0 m ²		
NÝTINGARHLF	0,22		

K-GILDI SKV. ÍST 66

VEGGIR: BURDARVIRKI ÚR TIMBRI SKV. ÍST.15 Á STEYPTUM UNDIRST.
LOFTRÆST ÚTVEGGJAKLÆDNING ÚR BARUJÁRNI

ÞAKVIRKI: ÚR TIMBRI (KRAFTSPERRUR) SKV. ÍST. 15 KLÆTT BÁRUJÁRNI

**GRANDATRÖÐ 10
HAFNARFIRÐI**

ATVINNUHÚSNÆÐI
GRUNNMYND, SNID
OG AFSTÖÐUMYND

V S B VERKFRÆÐISTOFA



BEJARHRAUNI 20 • 220 HAFNARFJÖRÐUR
SÍMI 565-1340 • FAX 565-1341
Netfang: vsb@vso.is, kt.710796-2899

Hannað: GJ	Teiknað: GJ	Yfirgafið:
Mál: 1:100,1:500	Sambykkt: Þjónvæðing	
Dags: 08.10.98	Nr: 98796-A01	