



SNIDMYND A-A

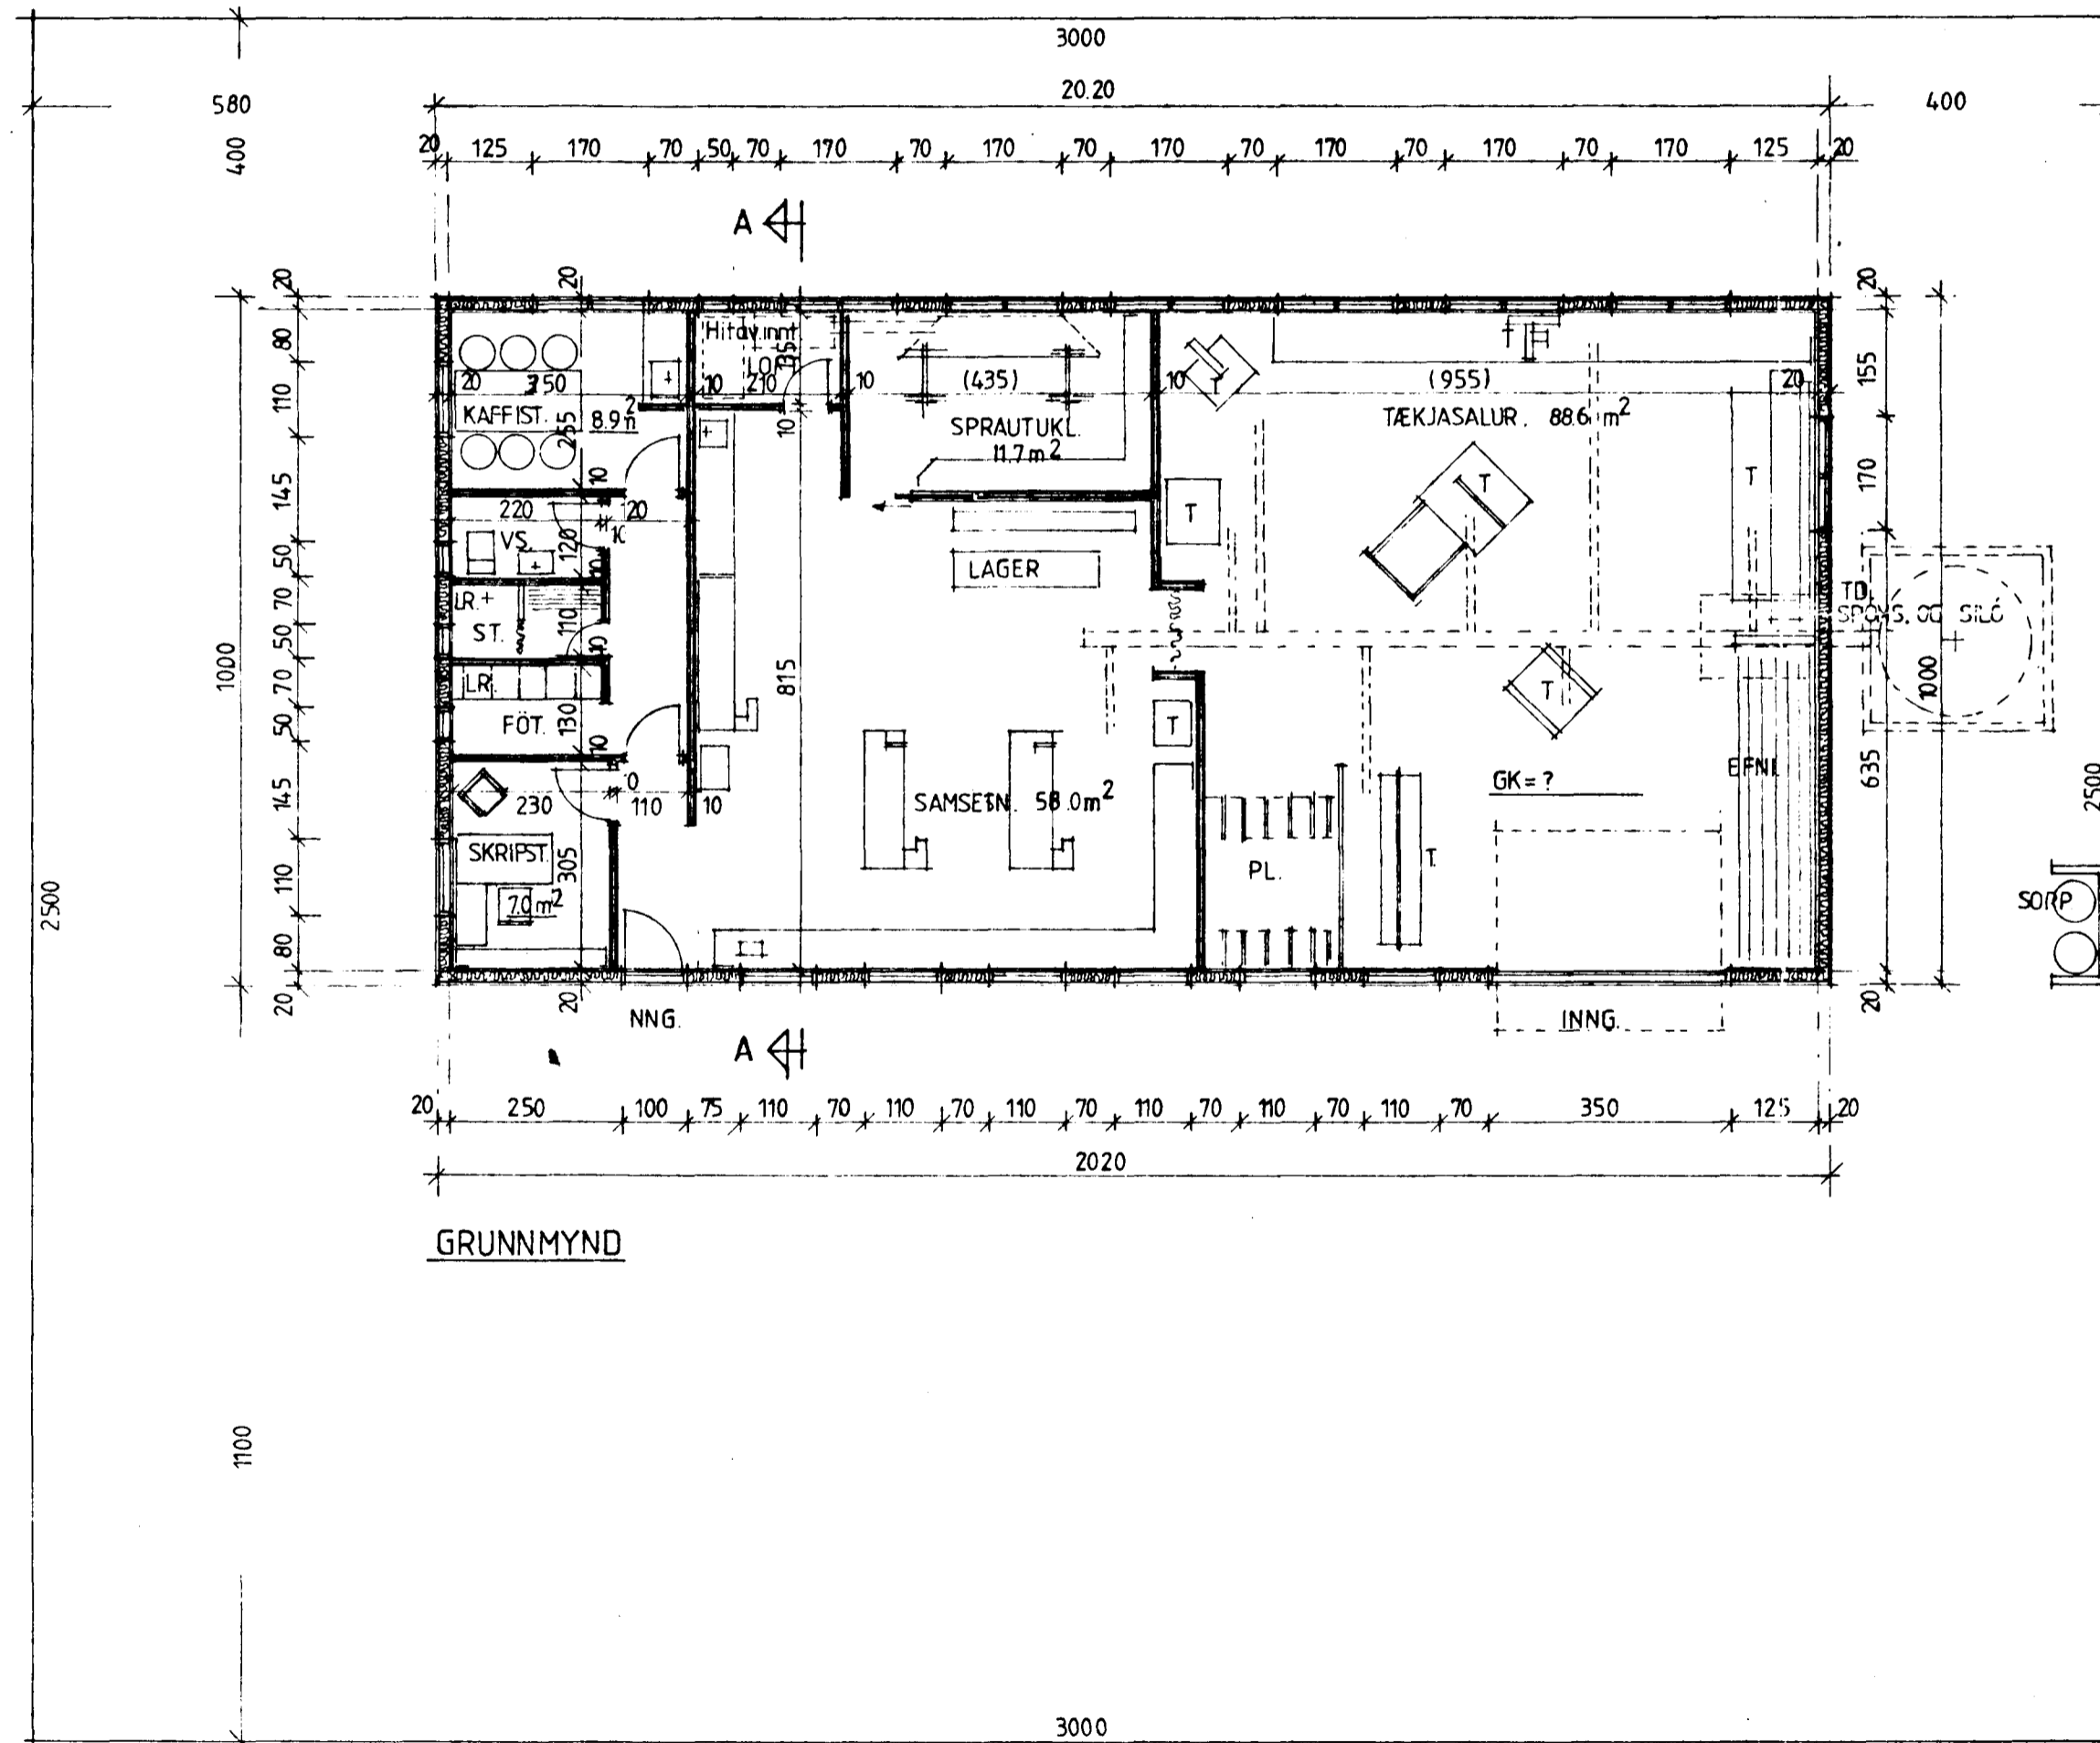


GRUNNMYND

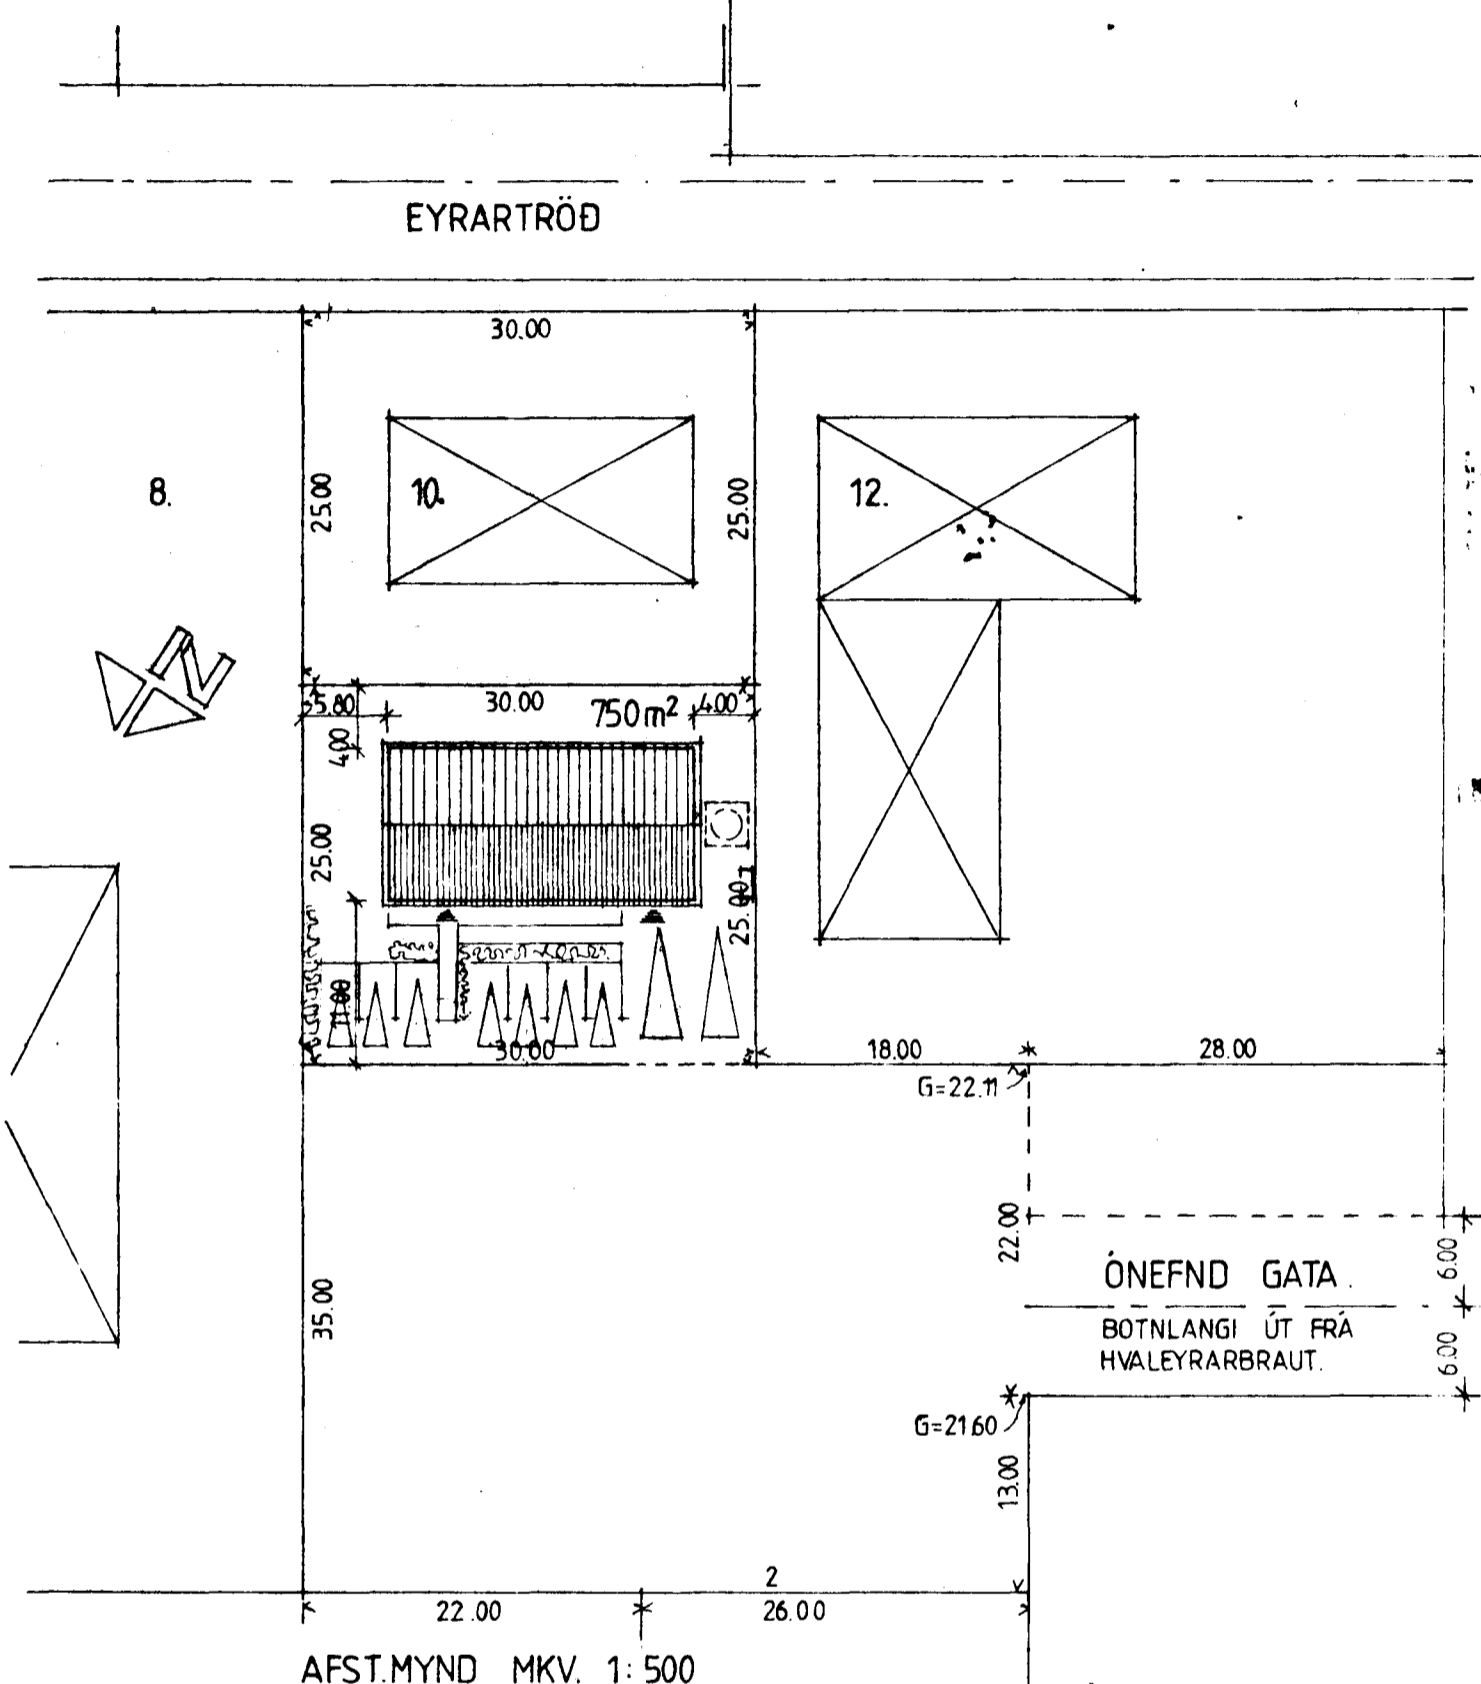

AFST.MYND MKV. 1:500

STÆRÐIR	BRUTTO	NETTO	RÚM
HÚS	202.0 m <sup>2</sup>	178.0 m <sup>2</sup>	842.0 m <sup>3</sup>
LÖÐ	750.0 m <sup>2</sup>		
NÝTINGARHL.F.	0.27		

K GILDI SKV. ÍST. 66.  
 GLER = ≥ 1/10 AF NETTO GÓLFFL.  
 VEGGIR: BURÐARVIRKI ÚR TIMBRI SKV. ÍST. 15. Á STEYPTUM UNDIRST.  
 LOFTREST ÚTVKL. ÚR PRÓFILMÓTUÐUM RYÐV. MÁLMPL.  
 KLÆDN. FL. 1.  
 ÞAKVIRKI: ÚR TIMBRI (KRAFTSP.) SKV. ÍST. 15. KLÆT PRÓFILM. MÁLMPL.  
 KLÆDN. FL. 1.

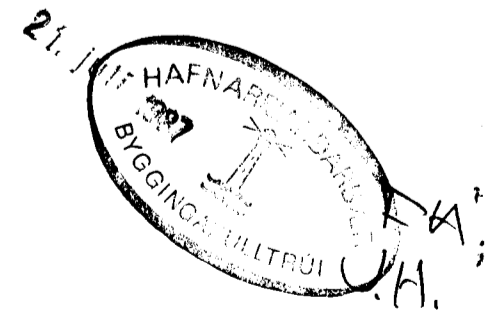

Verkefni. TRÉSMÍÐAVERKSTÆÐI.  
 VÍÐ ÖNEFNDA GÖTU Í ATVINNUHVERFI 1.  
 HAFNARFIRÐI. GRUNNM. - SNIDM. OG AFSTM.

Verk nr. 8716	Mælikv. 1:100
Dags. 28.4.1987	Teikn. nr. T1.01
Teikn. HELGI	

*Guðni Þorsteinsson*  
 HELGI K. PÁLSSON Innviðsarkitekt F.HÍ.

simi (91) 5 22 35