



SKÝRINGAR

OFNAR, SKULU VERA VIÐURKENNDIR STÁLÖFNAR, MEÐ SJALFVIRKUM HITASTJILLI Á INN- EÐA ÚTRENNSLI, LOFTSKRÚFU OG STILLITE, ÖLL RÖR OG TENGISTYKKI Í HITAKERFI VENDULEG SVÖRT RÖR DIN 2440. INNRA ÞVERMÁL SÝNT Á KERFISMYND 1 MM.
 ÖLL RÖR OG TENGISTYKKI Í NEYSLUVATNSLÖGN SKULU VERA GALVANISERUÐ. INNRA ÞVERMÁL SÝNT Á KERFISMYND 1 MM.
 ALLAR PÍPUK Í HITA- OG NEYSLUVATNSLÖGN SKAL EINANNGRA MEÐ 20 MM GLERULLAKHÖLKUM OG VEFJA MEÐ PLASTVAFI, ÞAR SEM PÍPUR LIGGJA Á LOFTI EÐA VEGG SKAL SETJA FESTINGAR MEÐ MEST 2 M MILLIBILI

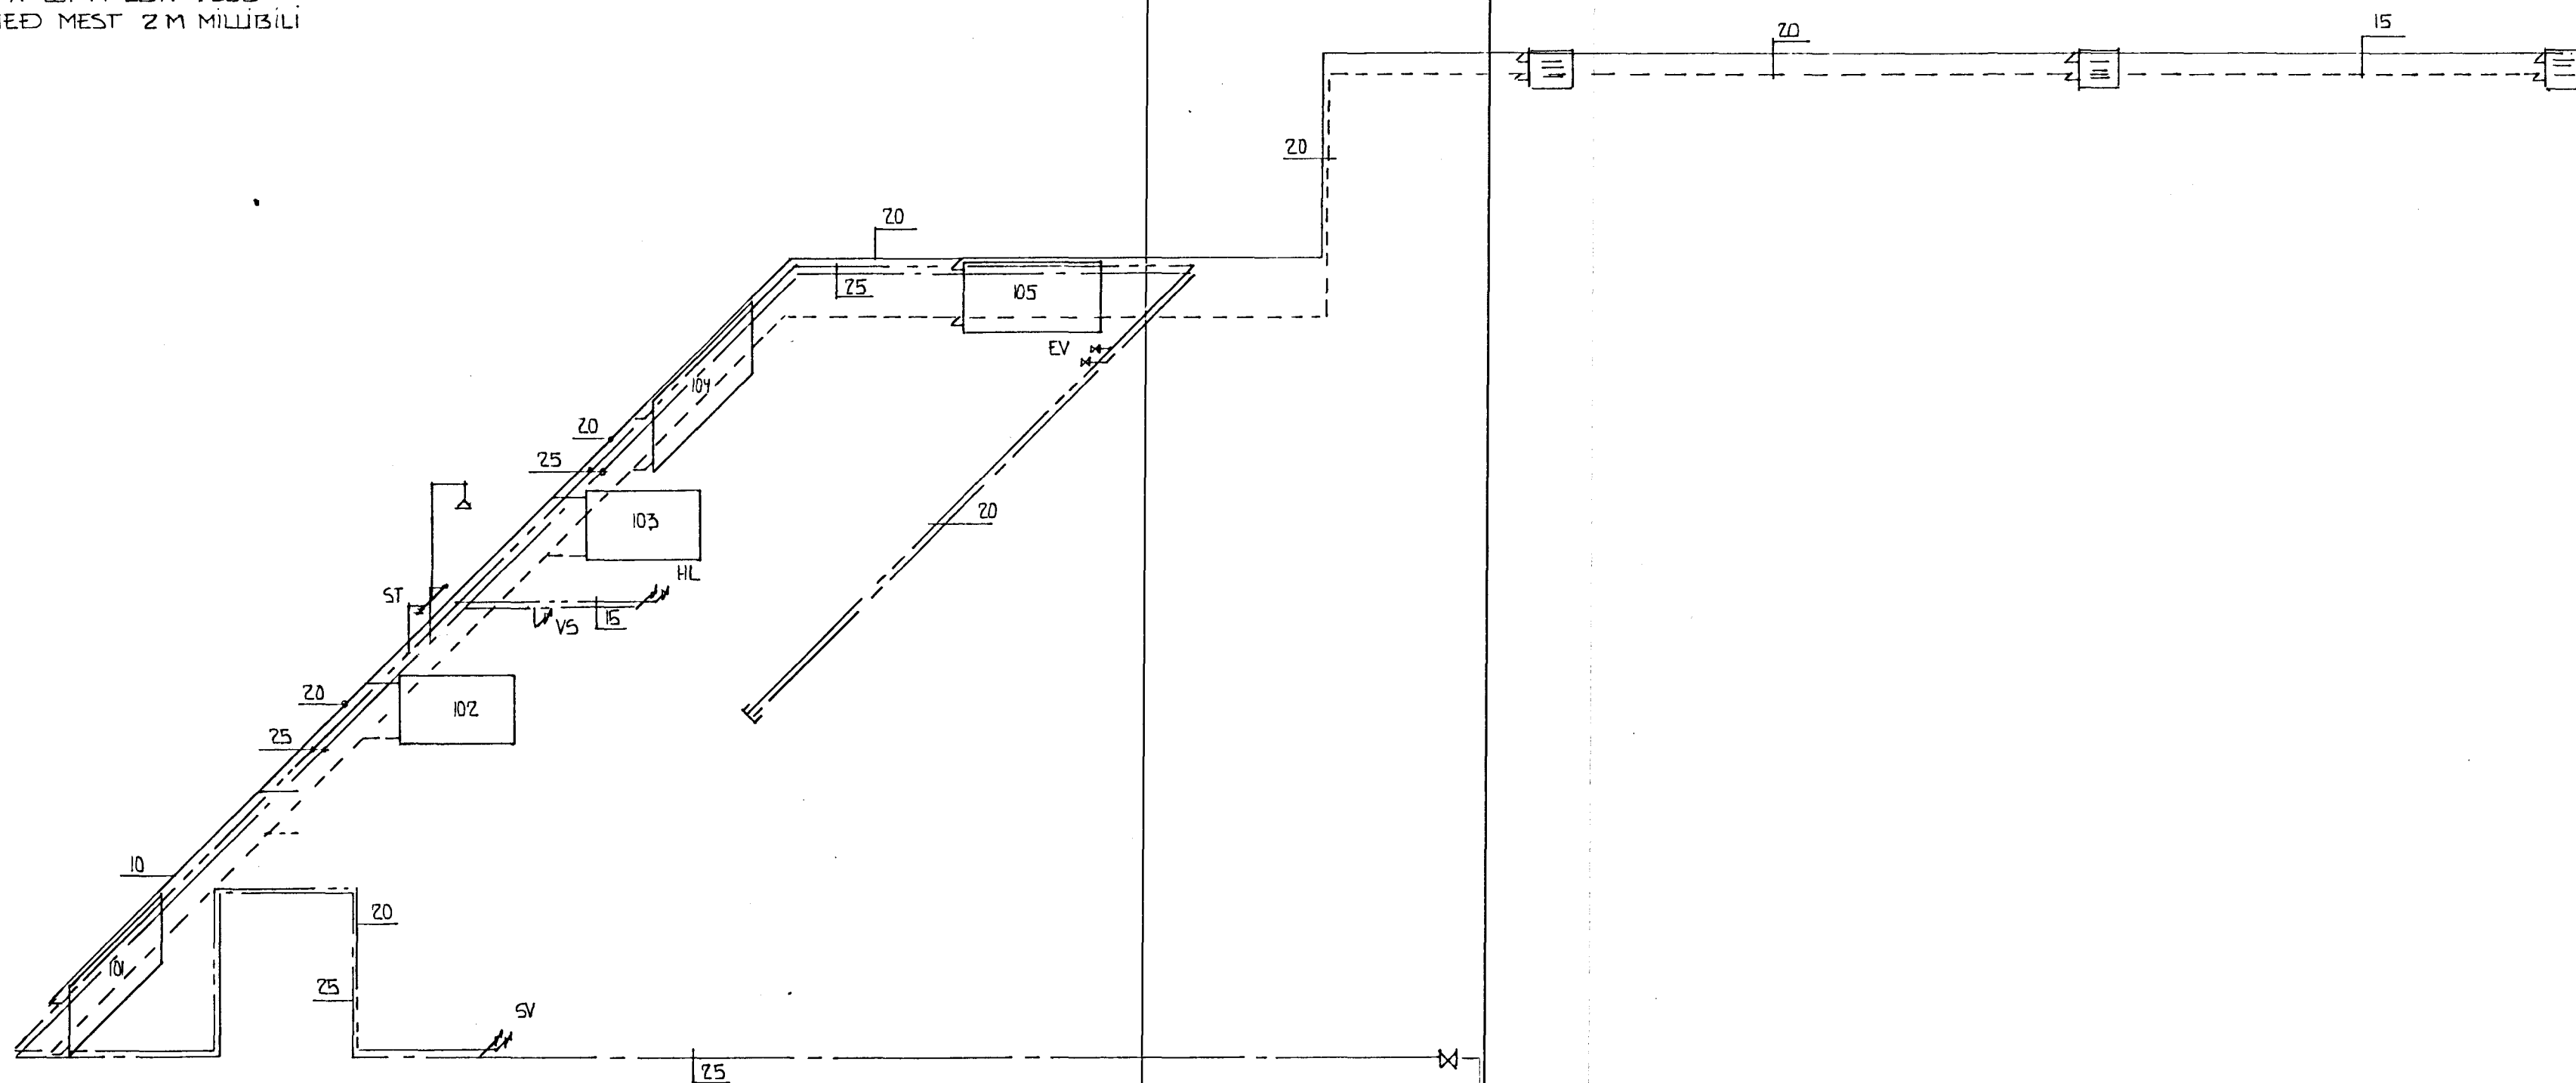

KERFISMYND M 1:50

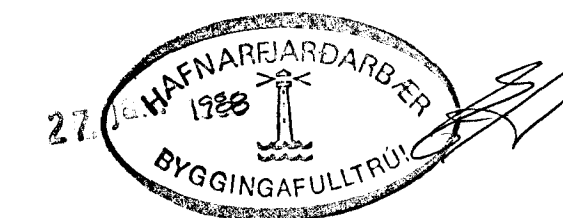

					GRANDATRÖÐ 10 HAFNARF HÍTA OG NEYSLUVATNSLAGNIR KERFISMYND.				
BR	DAG	BREYTING A	LEGA	USKR	REYKJAVIK	13.01 88	MÆLIKV.	1:50	
HRÓLFUR JÓNSSON F.T.F. HJALLASEL II R. S. 72528.					TEIKN	REIKN	VERK NR	BLÆÐ NR	BR
					ATN	SM	8707	3	