
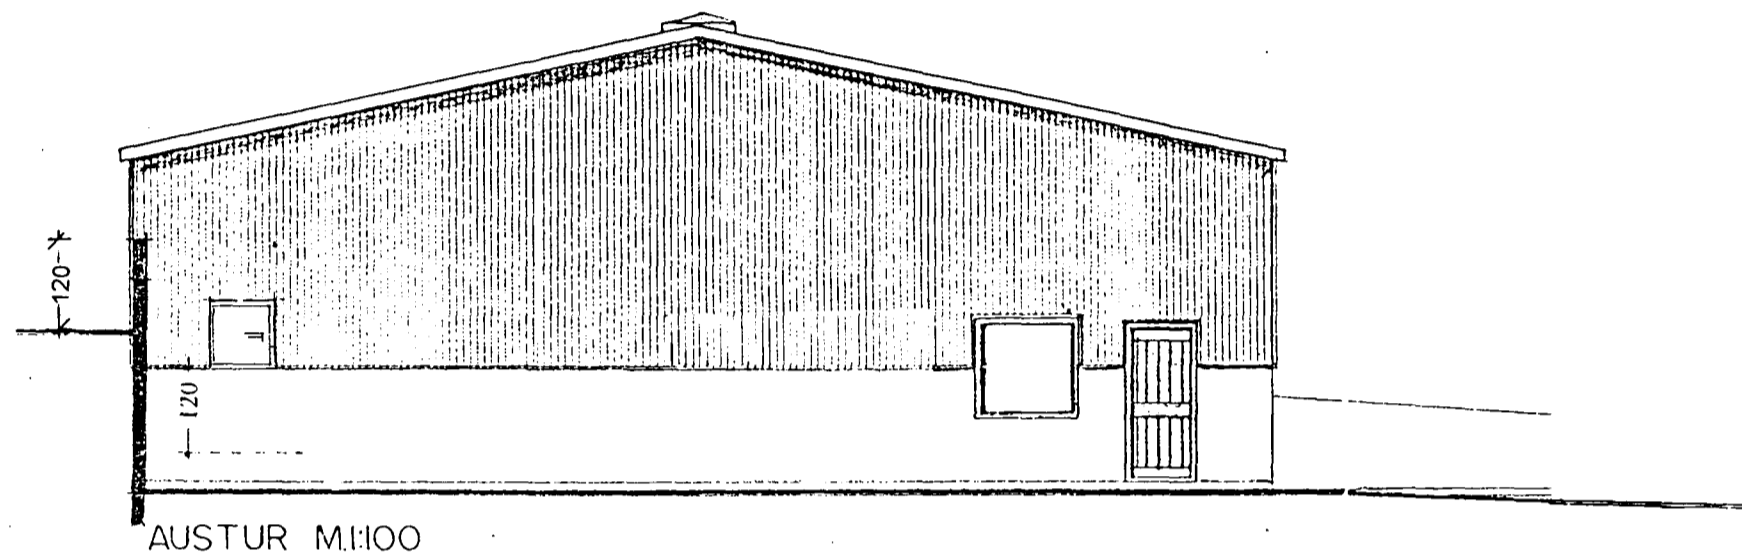




Gh. 27/1'98
 HEILBRIGÐISEFTIRLITS
 HAFNARFJARÐARSVÆÐIS
 Heilsugæslustöðinni Sólvangi
 Pósthólf 440 222 Hafnarfjörður
 Sími 565 2600.
 Þóttur Stefánsson.

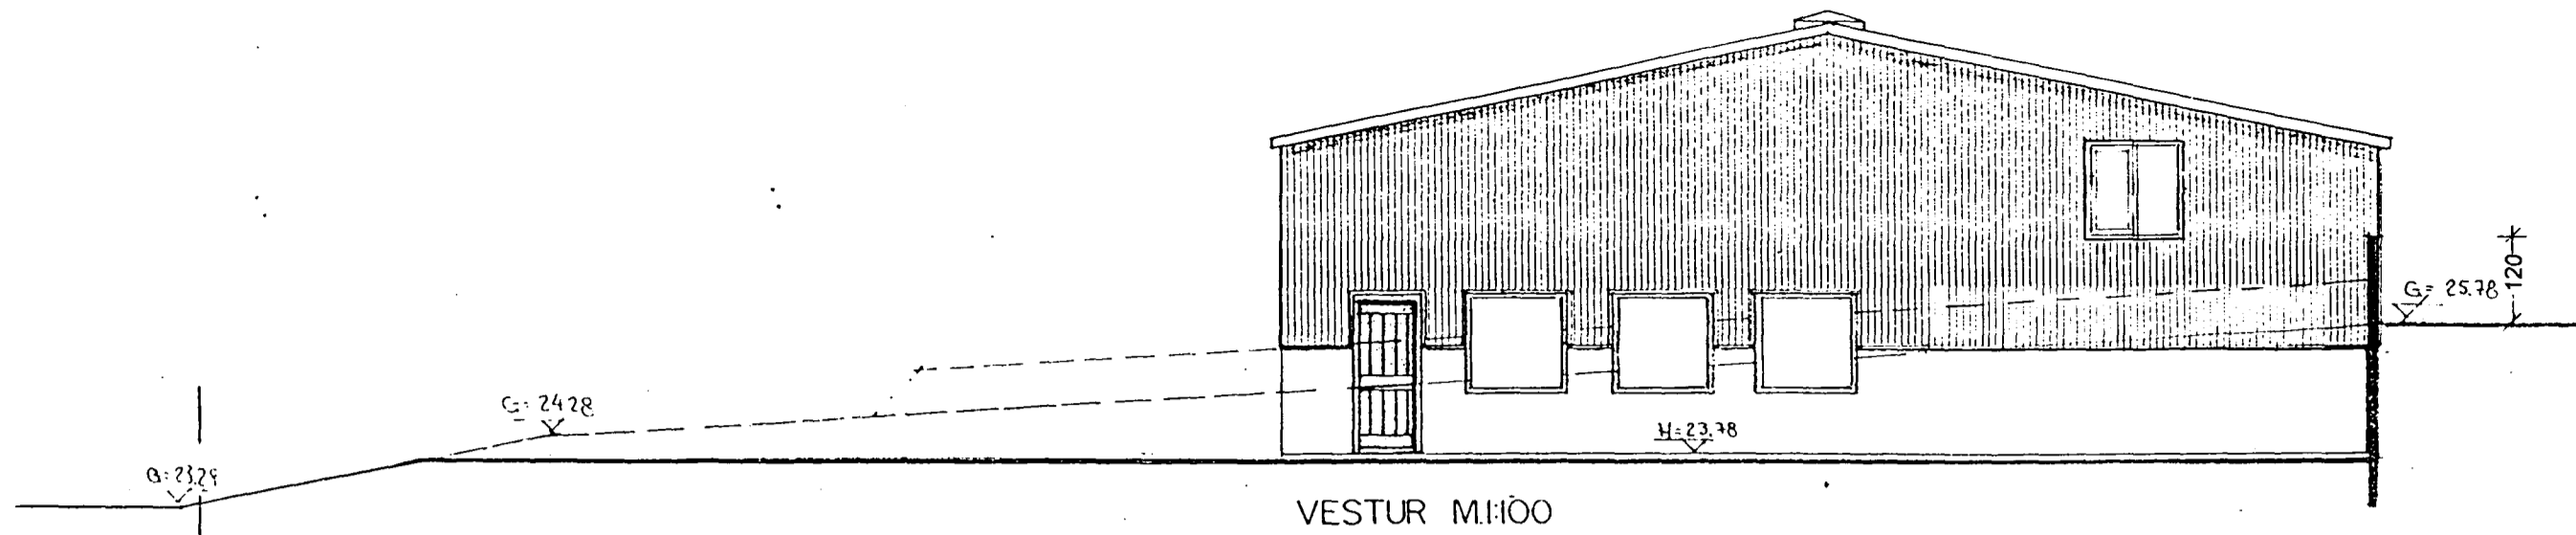

Skráningartafa: Grandatröð 2				Skrásetjari: Kristján Þórarinnsson																
Landnúmer: 120607				Kennitala: 100457-7849																
Matslutunúmer: 01				Dags.: 15.1.1998																
Uppskipting og lýsing				Stærðir																
D0	D1	D2	D3	D4	D5	D6	D7	D8	D9	D10a	D10b	D11	D12	D16	Relatíva	D17				
Lokun	Rým hæðröð	Nokun teki	Höfuð-tökun	Egri-hald	Bokstaur m²	Málstaur m²	Stigi m²	Op m²	Brútoflaur m²	Brútoflaur sh < 1.8	Salarhæð min	Salarhæð max	Brúto rúmhl m³	Nettóflaur m²	Birt flatalarmál m²	Relatíva skiptarúmhl m³				
		Matshluti			265,1	57,8	2,1	11,9	311,0	15,9			1.341,1	300,7	295,2		1.215,2			
		Botn											48,0							
	00	Kjallari smurgryfja	N	0101	25,1	0,0	0,0	0,0	25,1	0,0			45,1	20,9	25,1		37,6			
A	0001				25,1				25,1		1,80	1,80	45,1	20,9	25,1		37,6			
	01	1. hæð			240,0	57,8	2,1	11,9	286,0	15,9			1.248,0	279,8	270,1		1.177,6			
A	0101	bilaverkstæði	N	0101	158,8			10,5	148,4		4,40	6,00	825,6	150,7	148,4	5,20	783,5			
A	0102	bilaverkstæði	N	0102	81,2				81,2		4,40	6,00	422,4	75,8	81,2	5,20	394,1			
A	0103	kaffistofa	N	0102		22,5			21,1	1,4	2,00	2,90		21,7	21,1		0,0			
A	0104	geymsla	N	0102		35,3			35,3	15,9	1,60	2,16		31,6	19,5		0,0			

Alhugasemdir:

Innvæggir innan eigna eru ekki dregnir frá við útreikning nettóflatalamáls. Reiknað er með 20 sm. úrvæggjum.

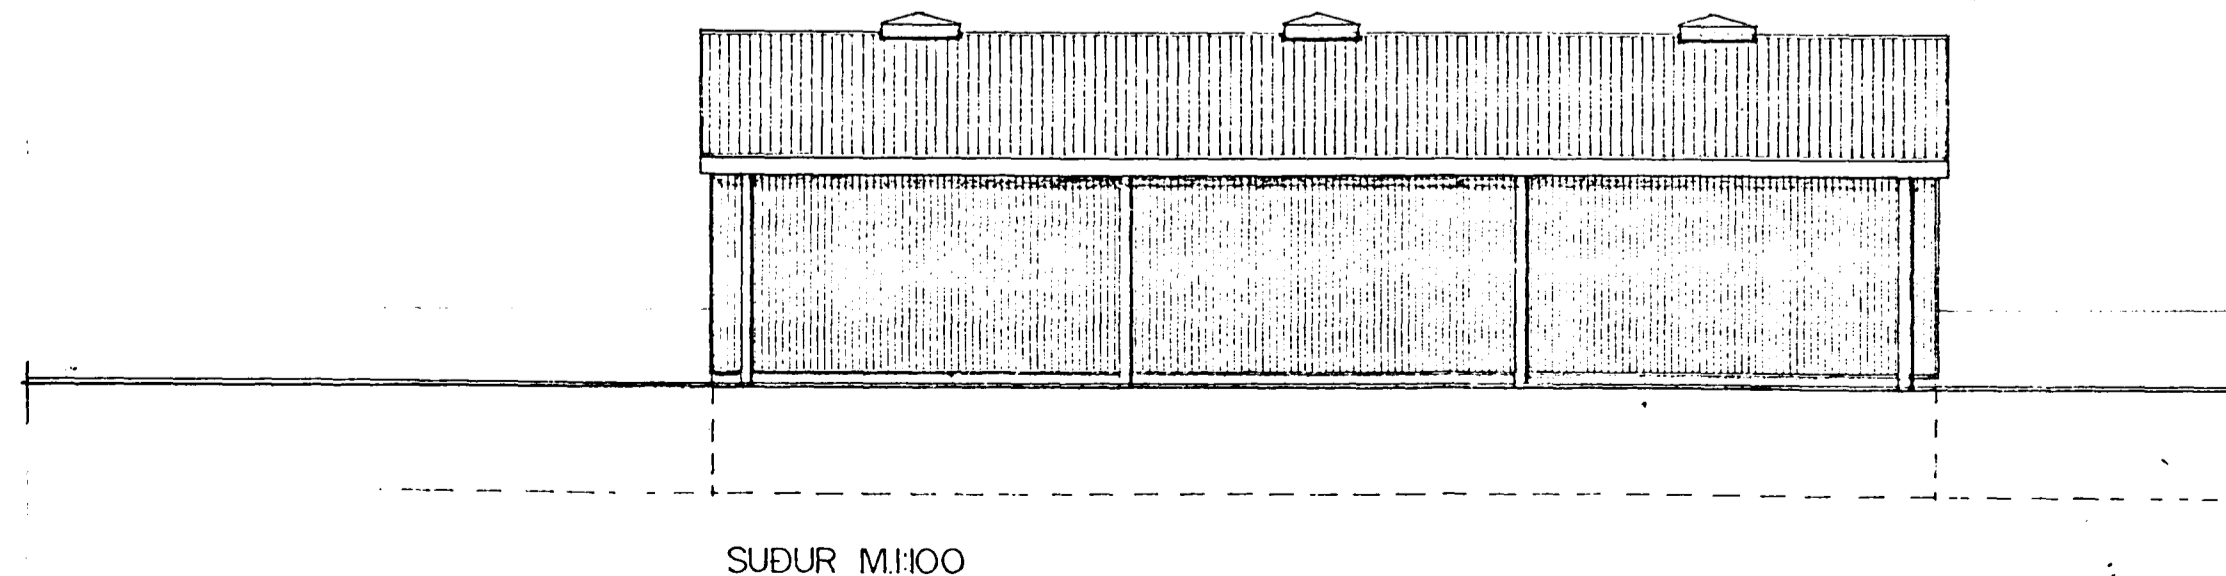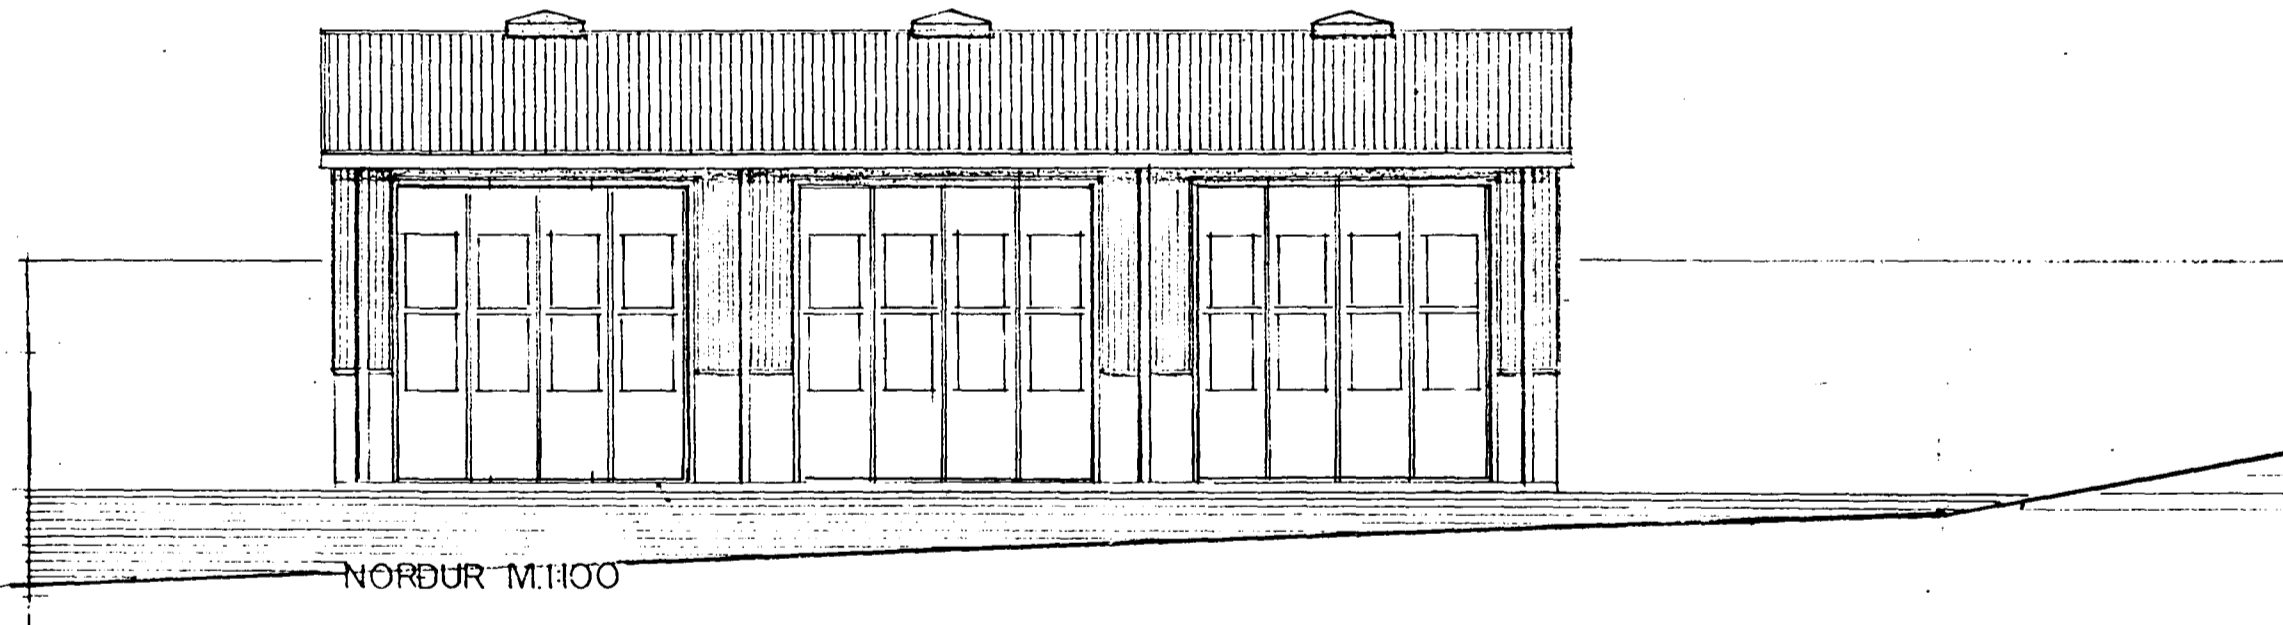

Við gerð uppdráttarins var stuðs við teikningu Sigurðar Þorvarðarsonar sem samþ. var í bygginganefnd Hafnarfjarðar dags. 1. des. 1988.

STAÐUR	Grandatröð 2	DAGS.	20.01.98
EFNI	Útlitsmyndir	KVARÐI	1/100
		NR.	11
HÖNNUN	Kristján Þórarinnsson B.F.Í. S - 565-2295 & 899-2944		