GRUNNMYND LAGNA MKV 1:50

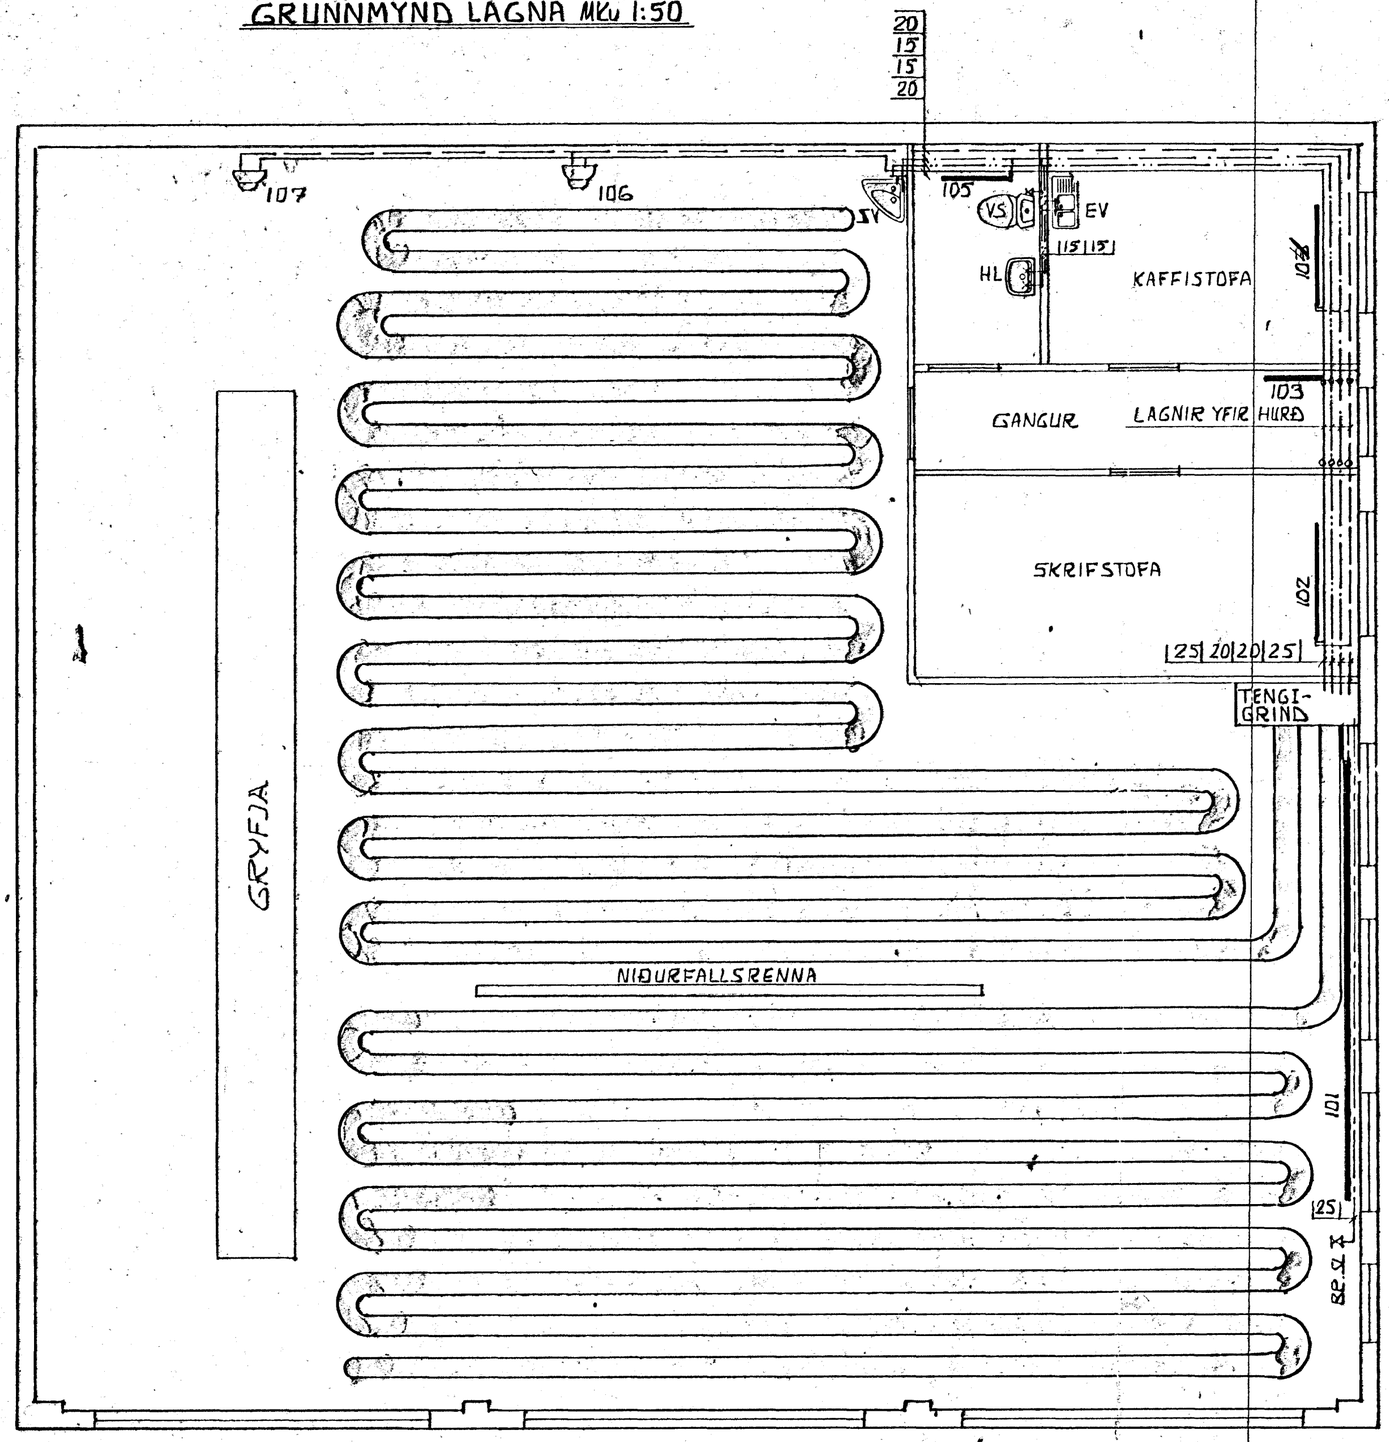

SNIÐ Í HITALÖGN Í PLÖTU

MKV 1:10

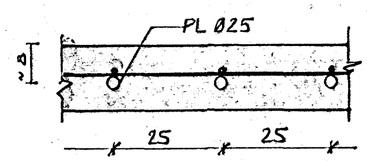

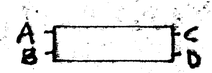

OFNATAFLA Δt=40c

Ofn nr	Reiknað hitatap	Hámarks lengd	Hámarks hæð	Staðs. stúta	Stærð stúta
	watt	cm	cm		mm
101	8377	500	70	AB	10
102	1538	120	70	CD	10
103	677	60	70	CD	10
104	1026	120	70	CD	10
105	305	80	70	CD	10
106	ca.8000	Blásari			
107	ca.8000	Blásari			

Mál ofna endurskoðist á staðnum.

SKÝRINGAR: MÁL Á LÖGNUM ERU MM.

Vatnslagnir eru úr galvanhúðuðum stálpípum. Pípur í útveggjum einangrist með svamphólkum eða glerull, sem vafin er með plastdúk. Kaldavatnslögn vefjist að auki með sísalpappa undir einangrun. Pípur í innveggjum má einangra með gúmmí filthólkum. Gólfgeislapípur eru plaströr Ø25, með viðurkenningu til þessarar notkunar. Fjarlægð milli pípa er 25cm.

—·— Táknar heitt neysluvatn
—·— " kalt "
——— " framrás hitaveitu
— — — " bakrás " "
HL " handlaug
SV " eldhúsvask
SK " skolvask
VS " vatnssalerni

HAFNARFJARÐARBÆR
BYGGINGAFULLTRÚINN
21 MAR 1990

GRANDATRÖÐ 2 HAFNAFIRÐI IÐNAÐARHÚS	Sveinn V. Valdimarsson M.V.F.Í KEFLAVÍK S:92-14838	
HITA-OG NEYSLU-VATNSKERFI	HÖNNUÐUR: GNV MKV: 1:50, 1:10 DAGS: FEBR'90	TEIKNR: 1189-06