


L 16.90

L 17.40

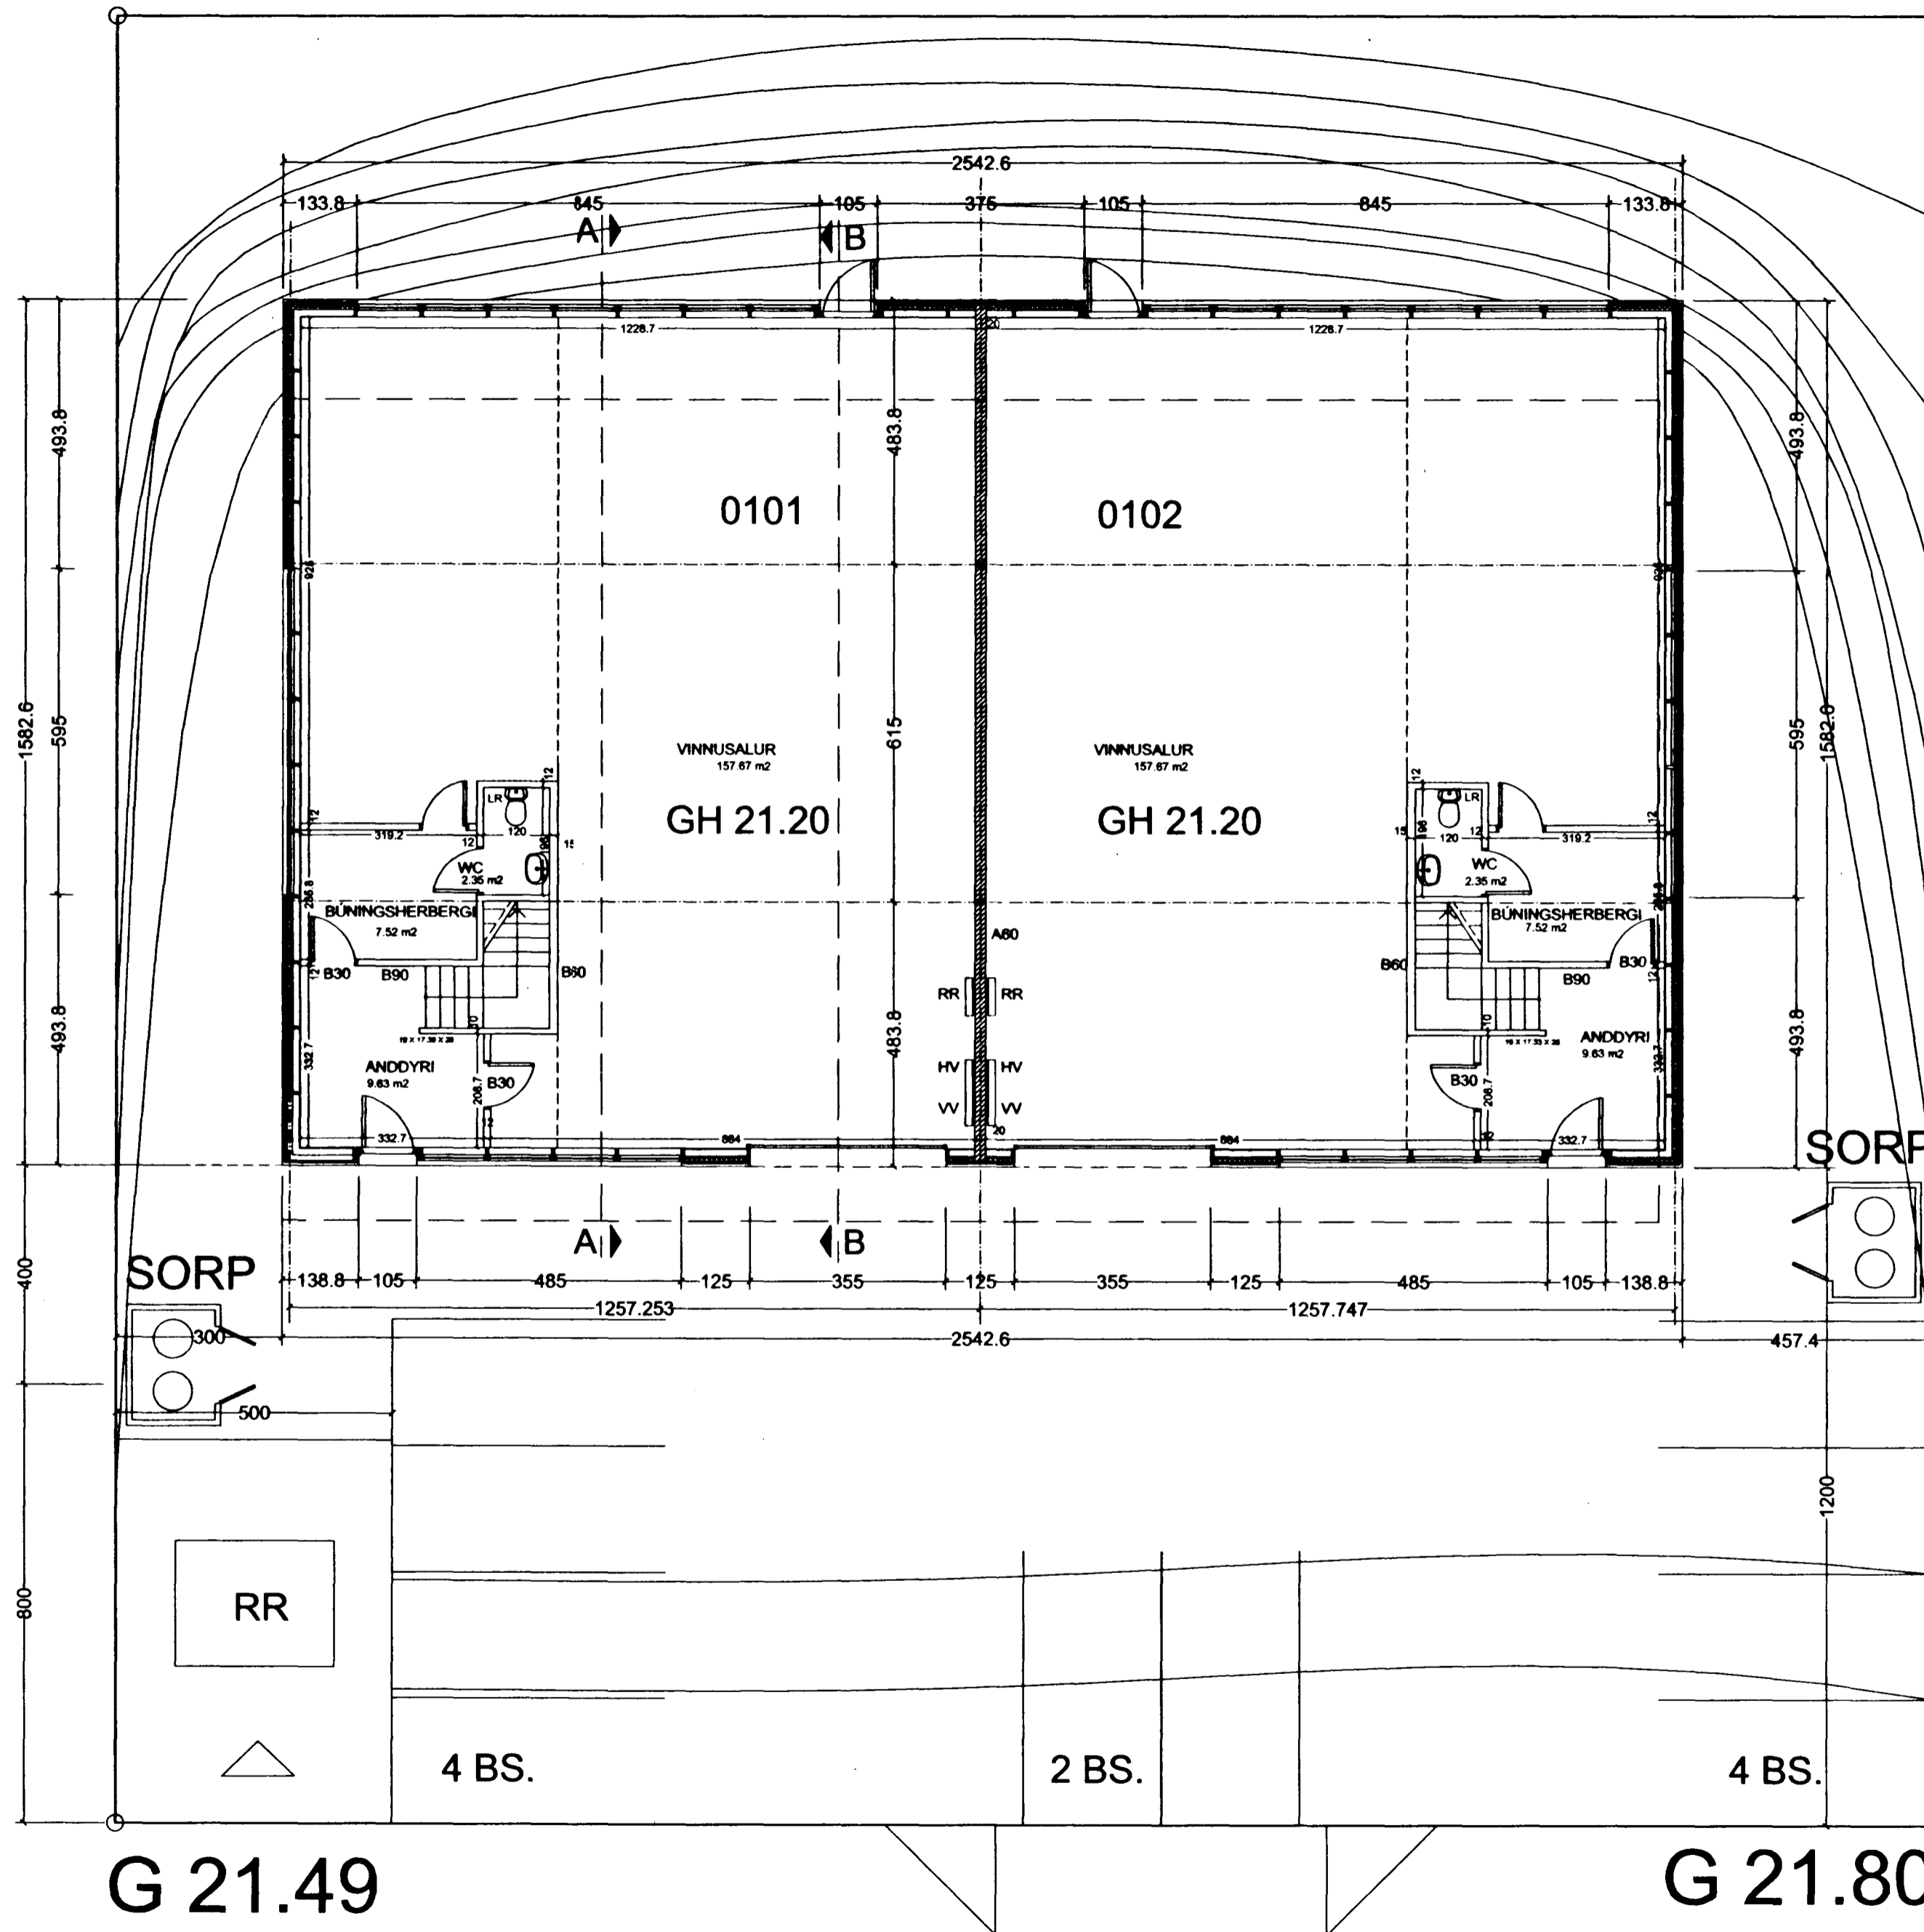


Samþykkt á fundi bygginganefndar þann

08 JULI 1998

Byggingafulltrúinn í Hafnarfirði
F.h. Kristján Þórarinnsson

KJP

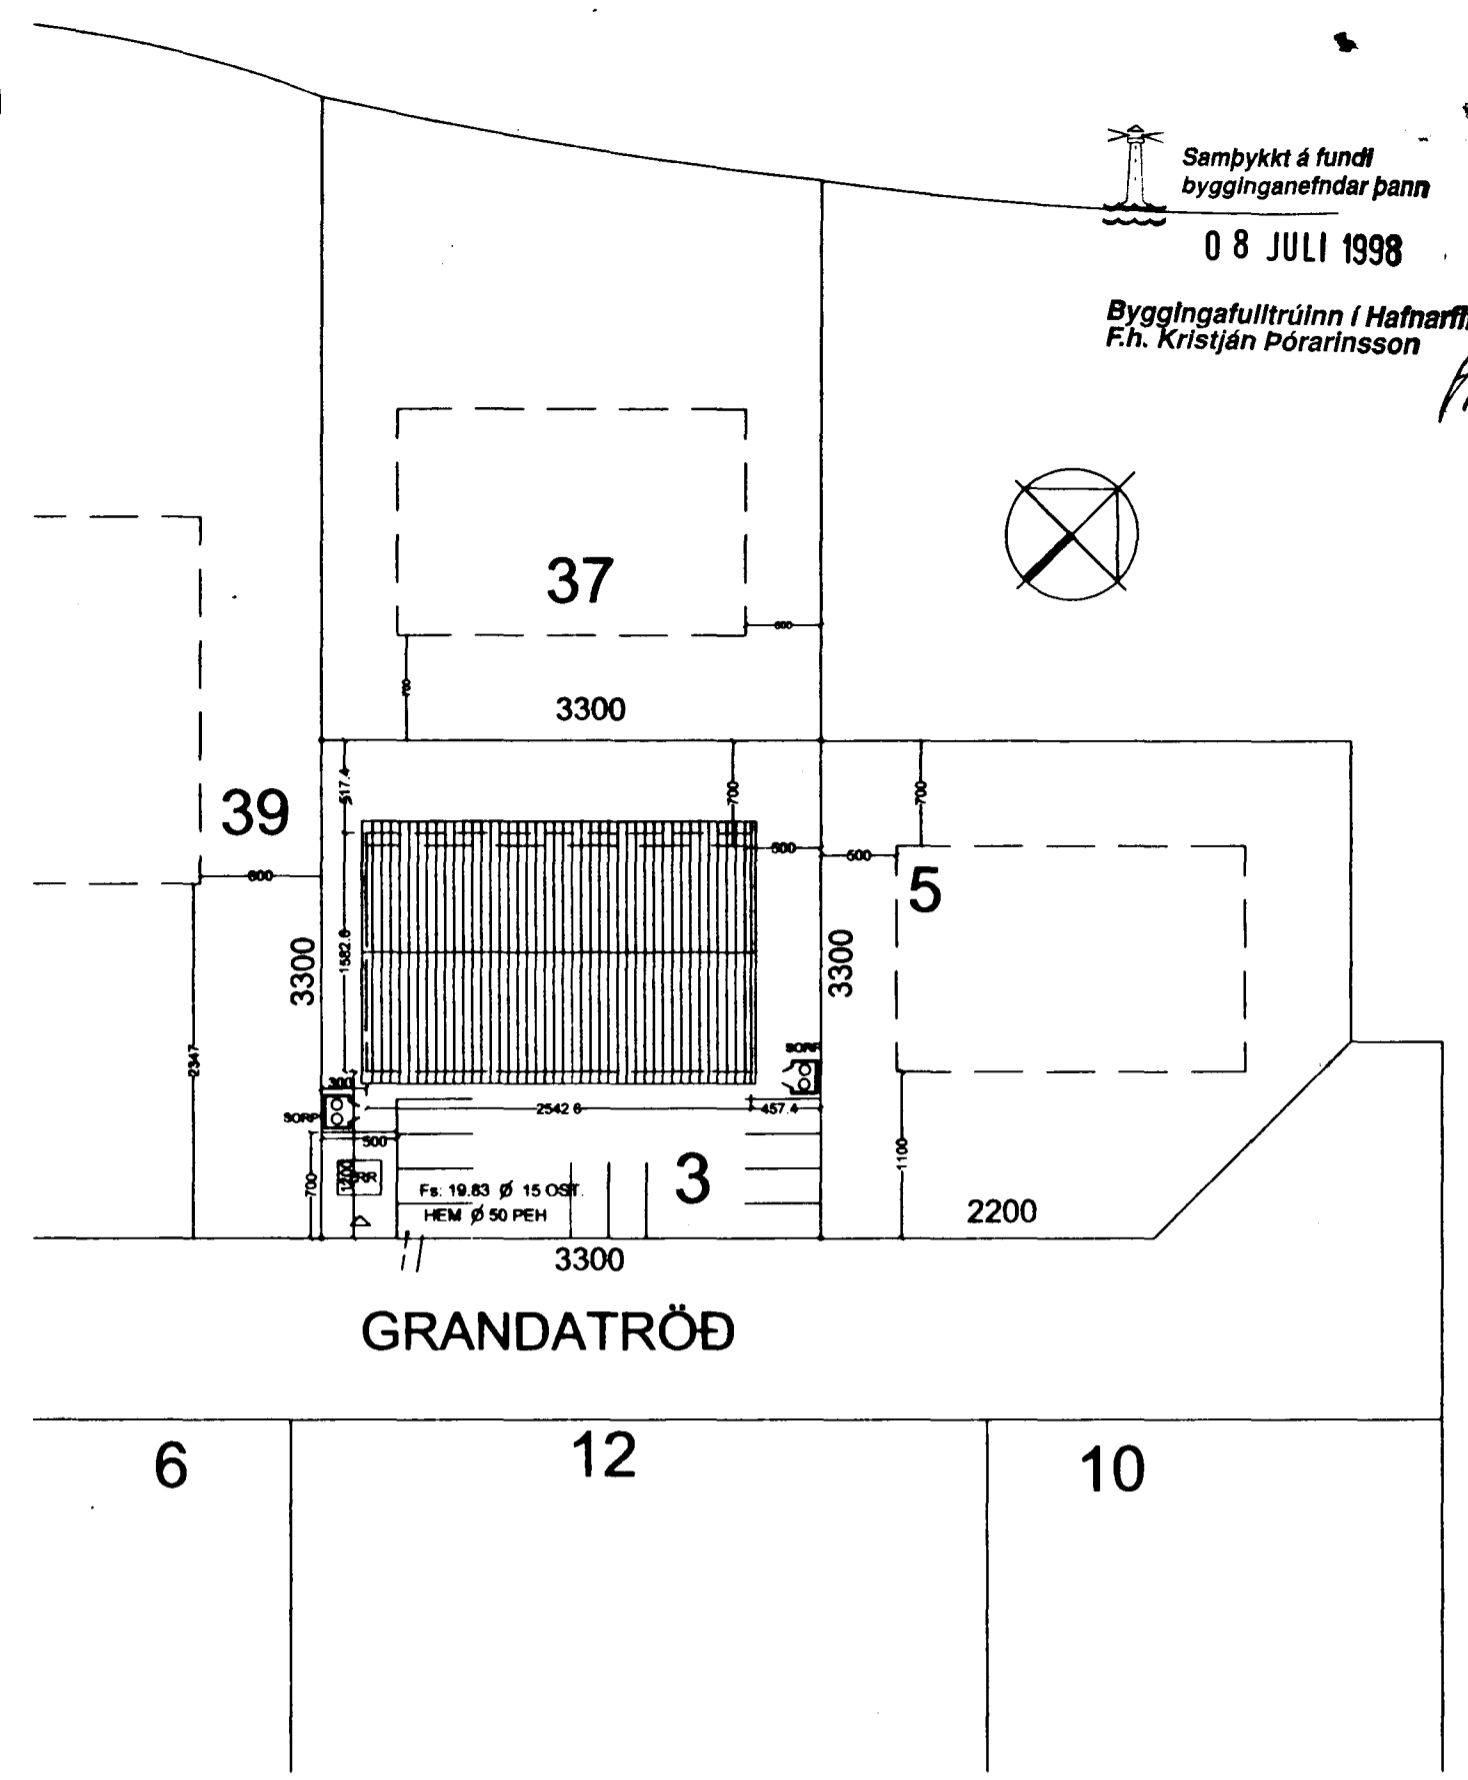

G 21.49

G 21.80



TEIKNISTOFAN SMÍÐJUVEGI 11
200 KÓPAVOGI
S: 564 2255 FAX: 564 4681

| | | | |
|----------|-----------------------|----------|---------------|
| Verkefni | GRANDATRÖÐ 3 | Mkv. | 1:100 - 1:500 |
| Verktali | GRUNNMYND-AFSTÖÐUMYND | Dags. | 05-05-98 |
| Hannað | Kristín Ragnarsson | Blað nr. | 1 af 7 |
| Teknað | Carlos Núñez González | Breytt | 02-07-98 |