
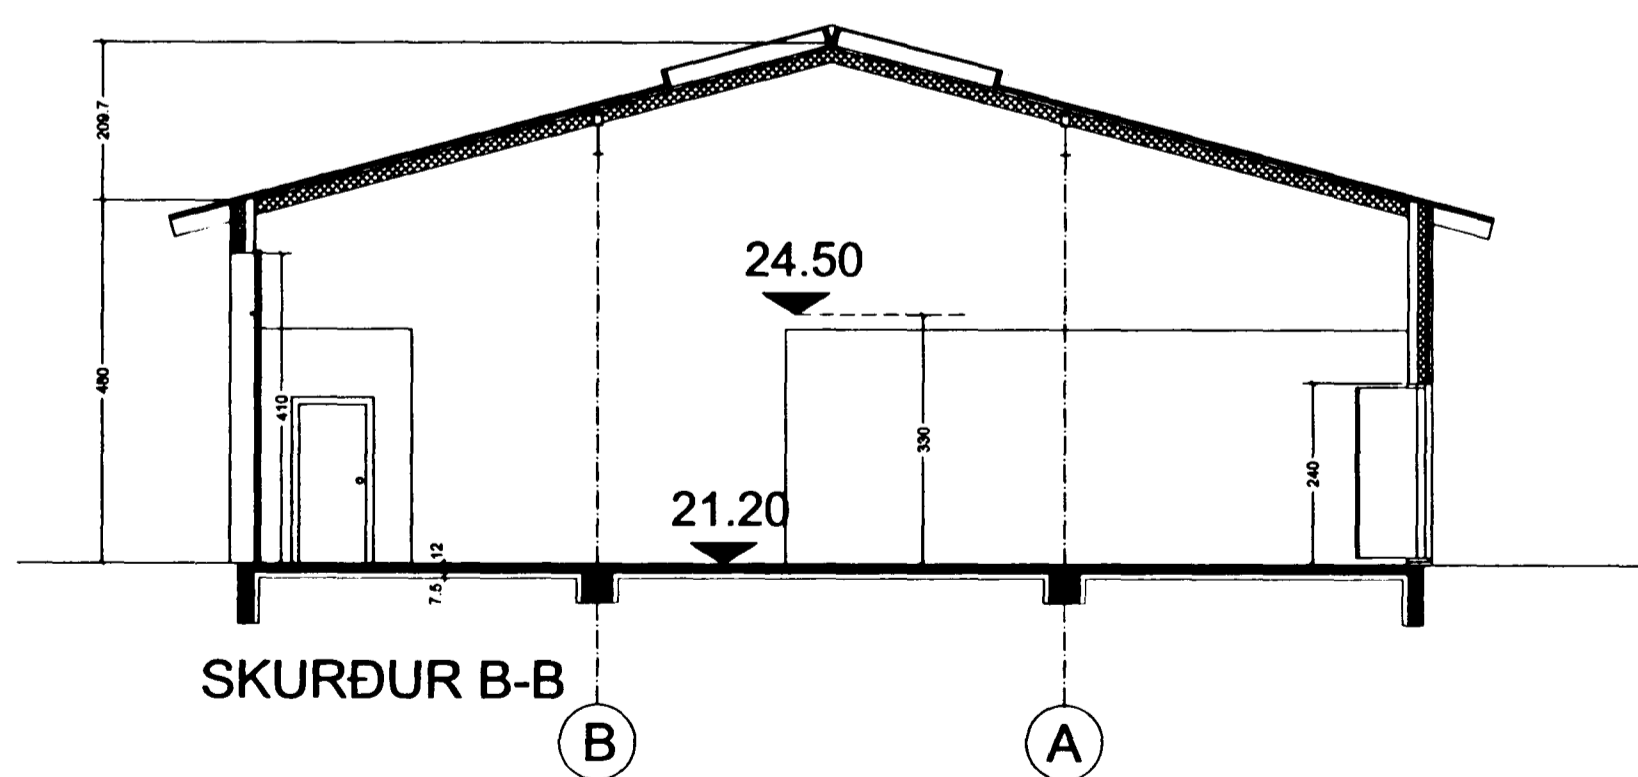
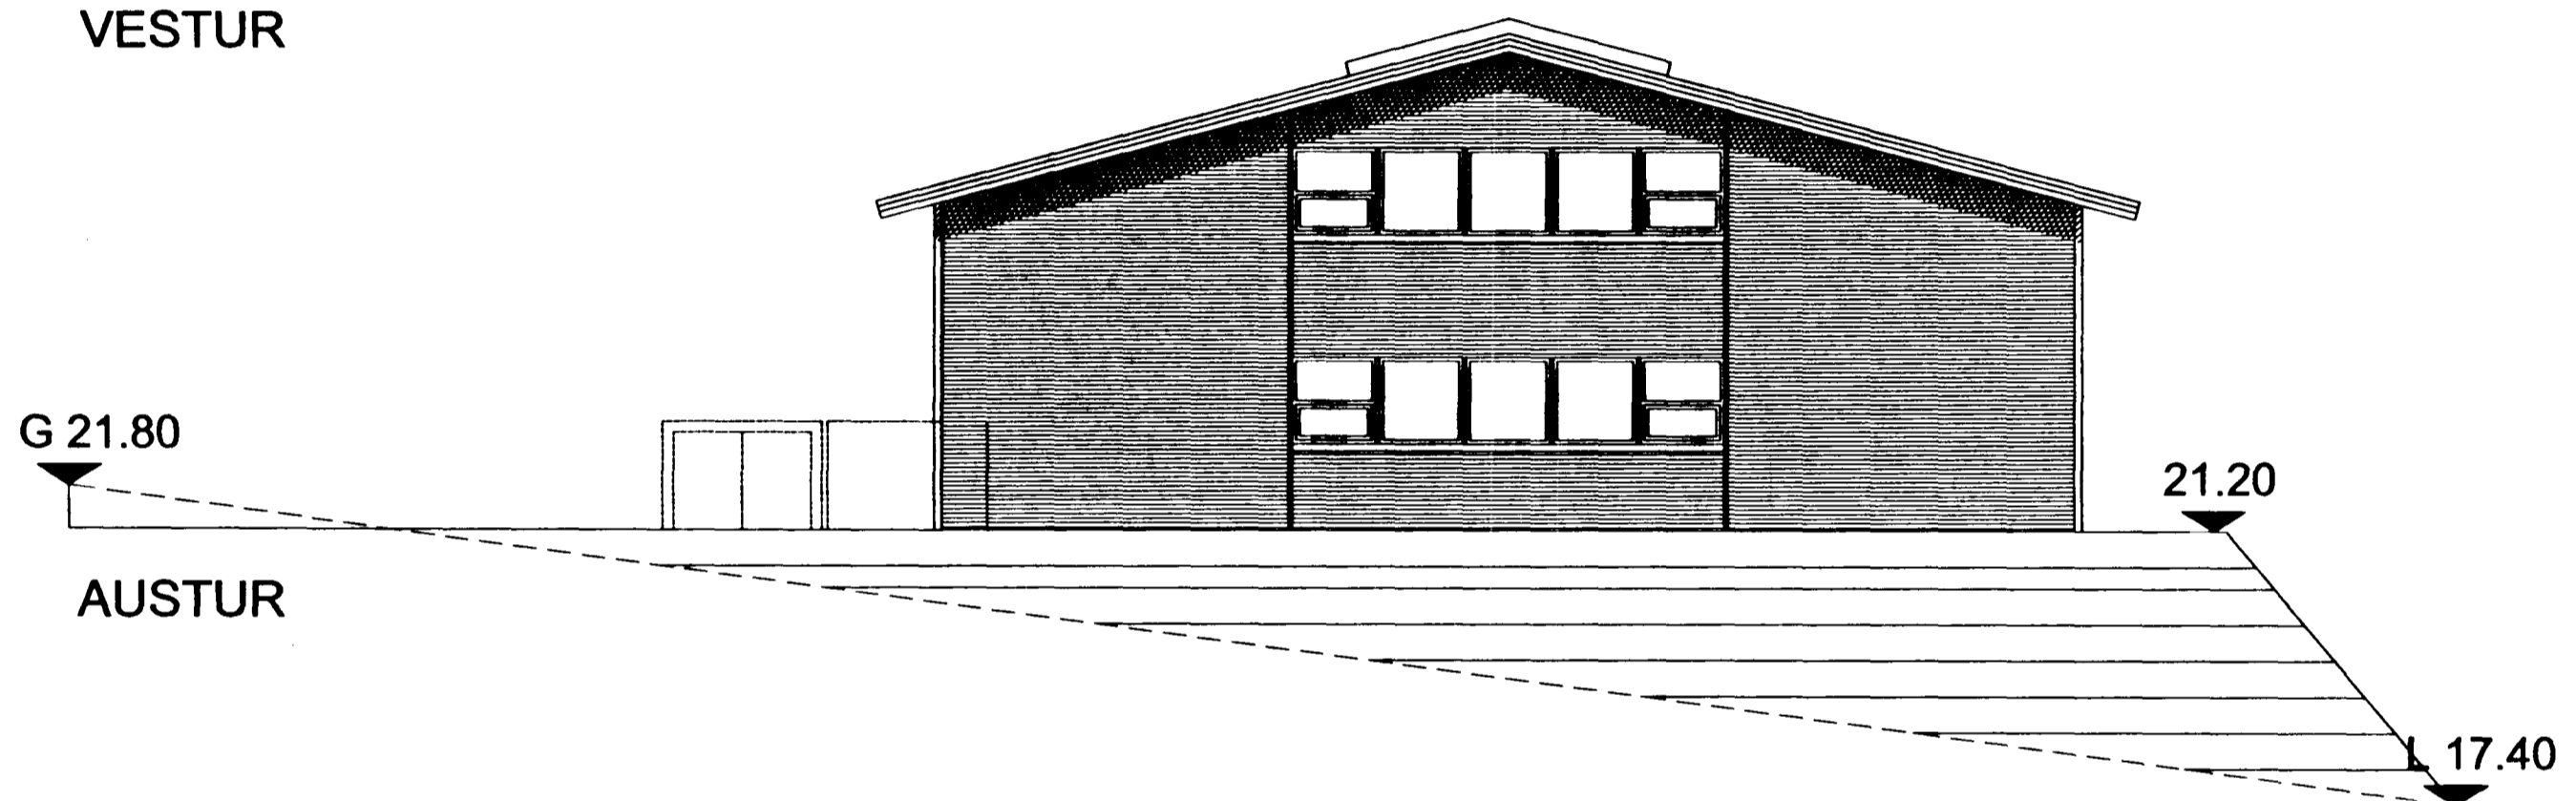


Samþykkt á fundi bygginganefndar þann

08 JULI 1998

Byggingafulltrúinn í Hafnarfirði  
F.h. Kristján Þórarinnsson

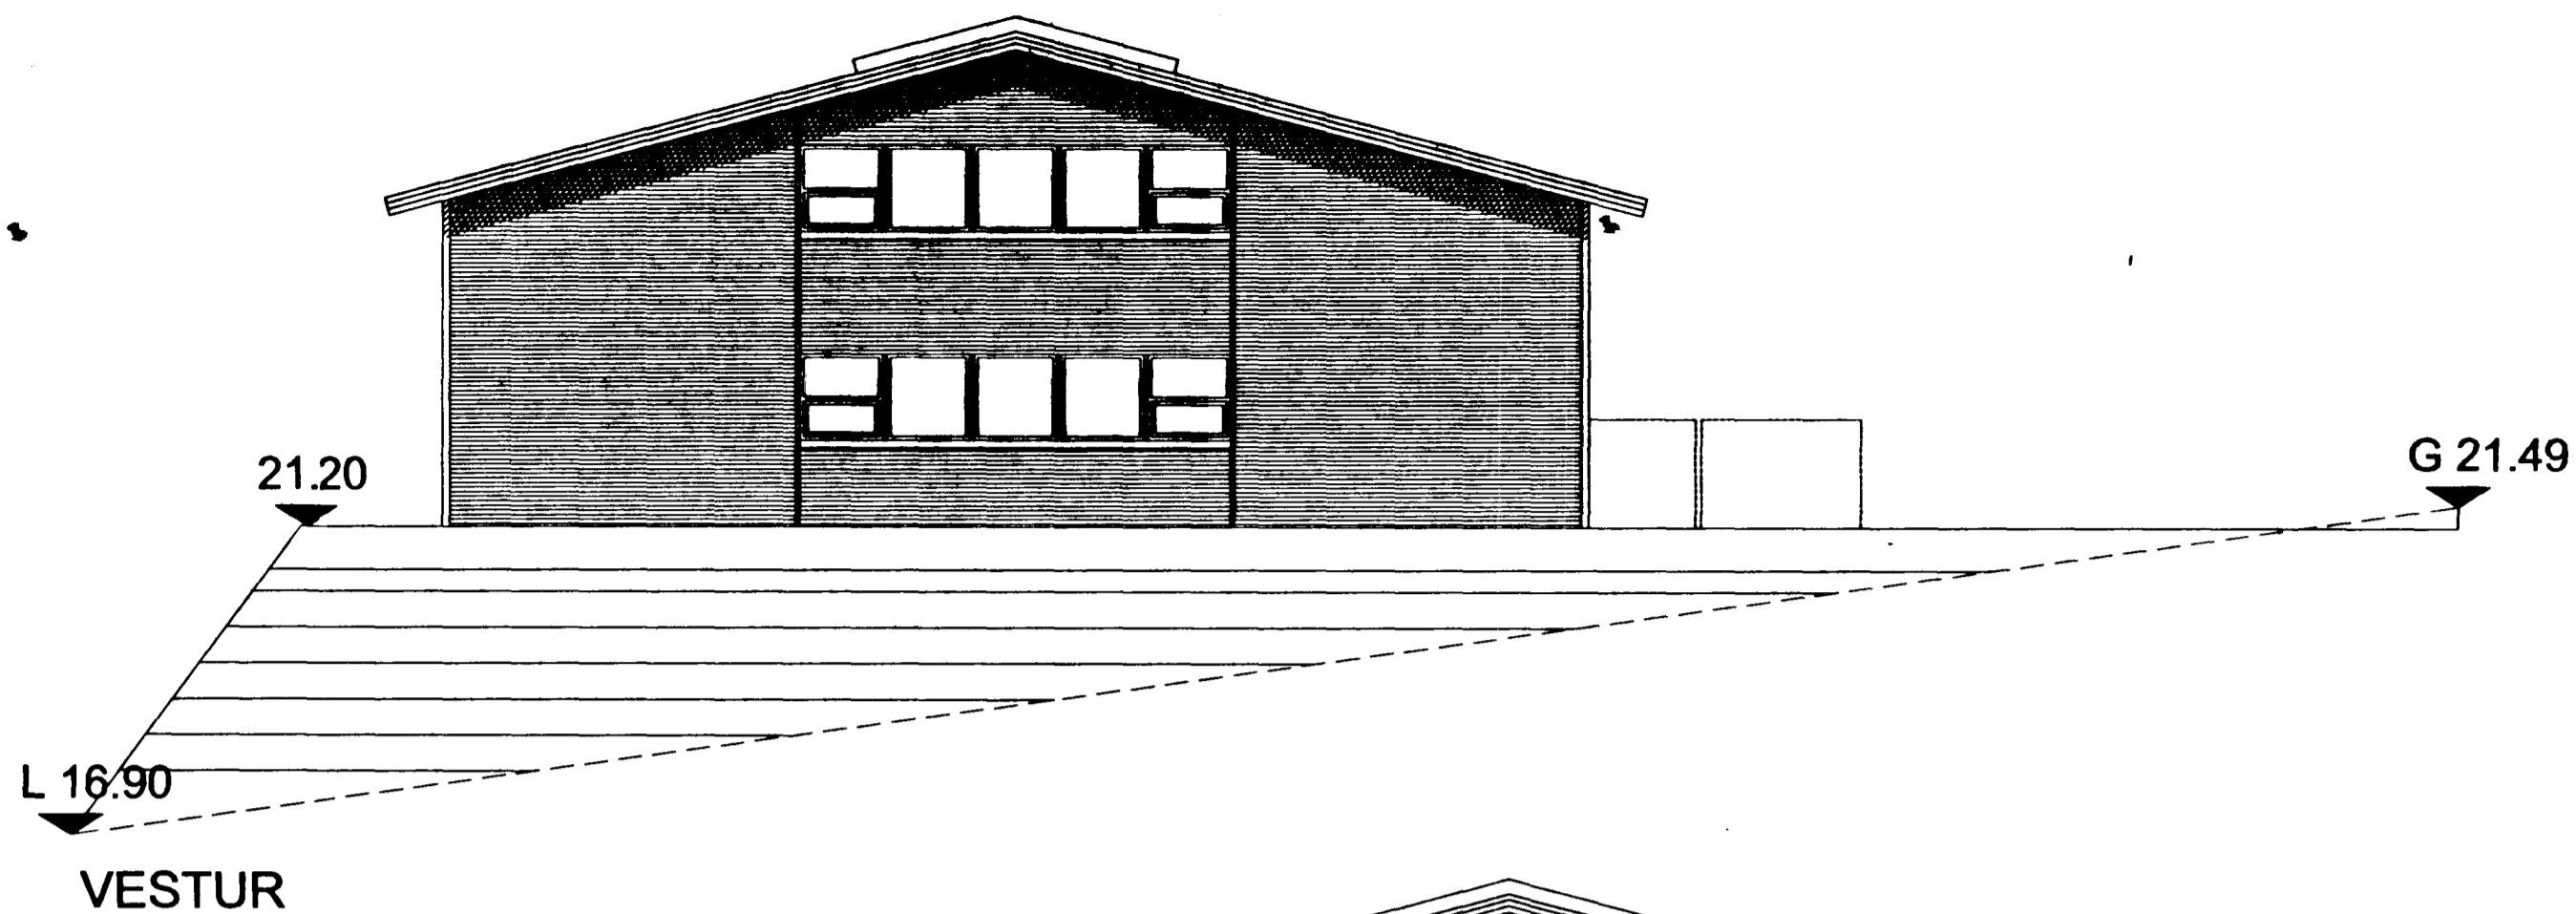

**T11**

TEIKNISTOFAN SMÍÐJUVEGI 11  
200 KÓPAVOGI  
S: 564 2255 FAX: 564 4681

Verkefni	GRANDTRÖÐ 3	Mkv.	1:100
Verkhúsi	ÚTLIT - SKURÐUR B-B	Dags.	05-05-98
Hannað	Kristinn Ragnarsson	Blað nr.	3 af 7
Teiknað	Carlos Núñez González	Breytt	02-07-98