
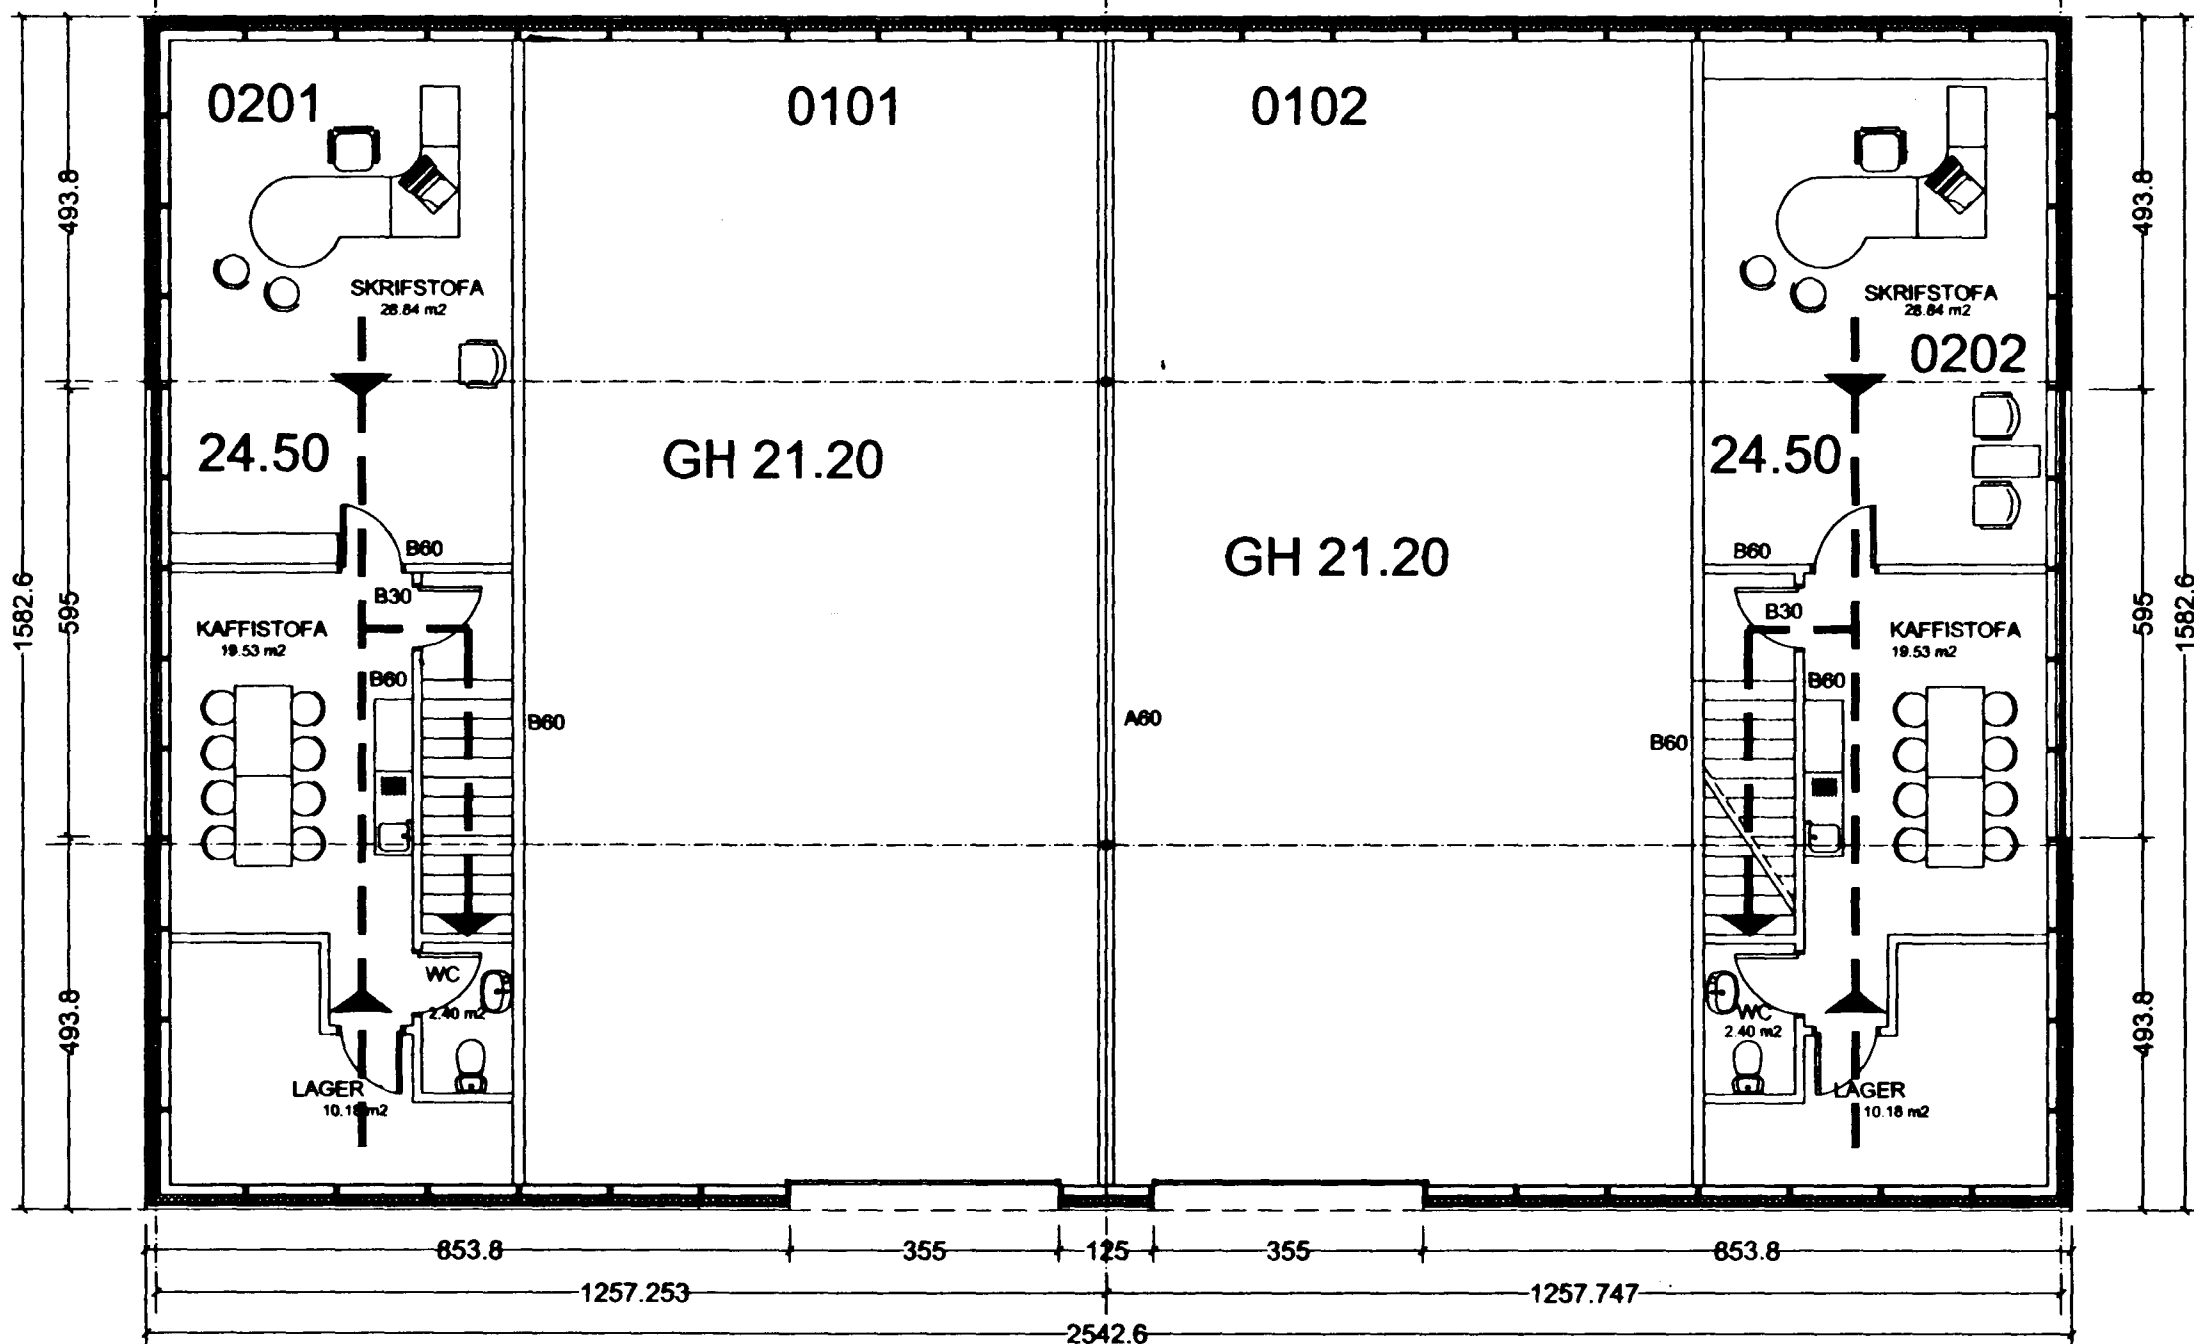
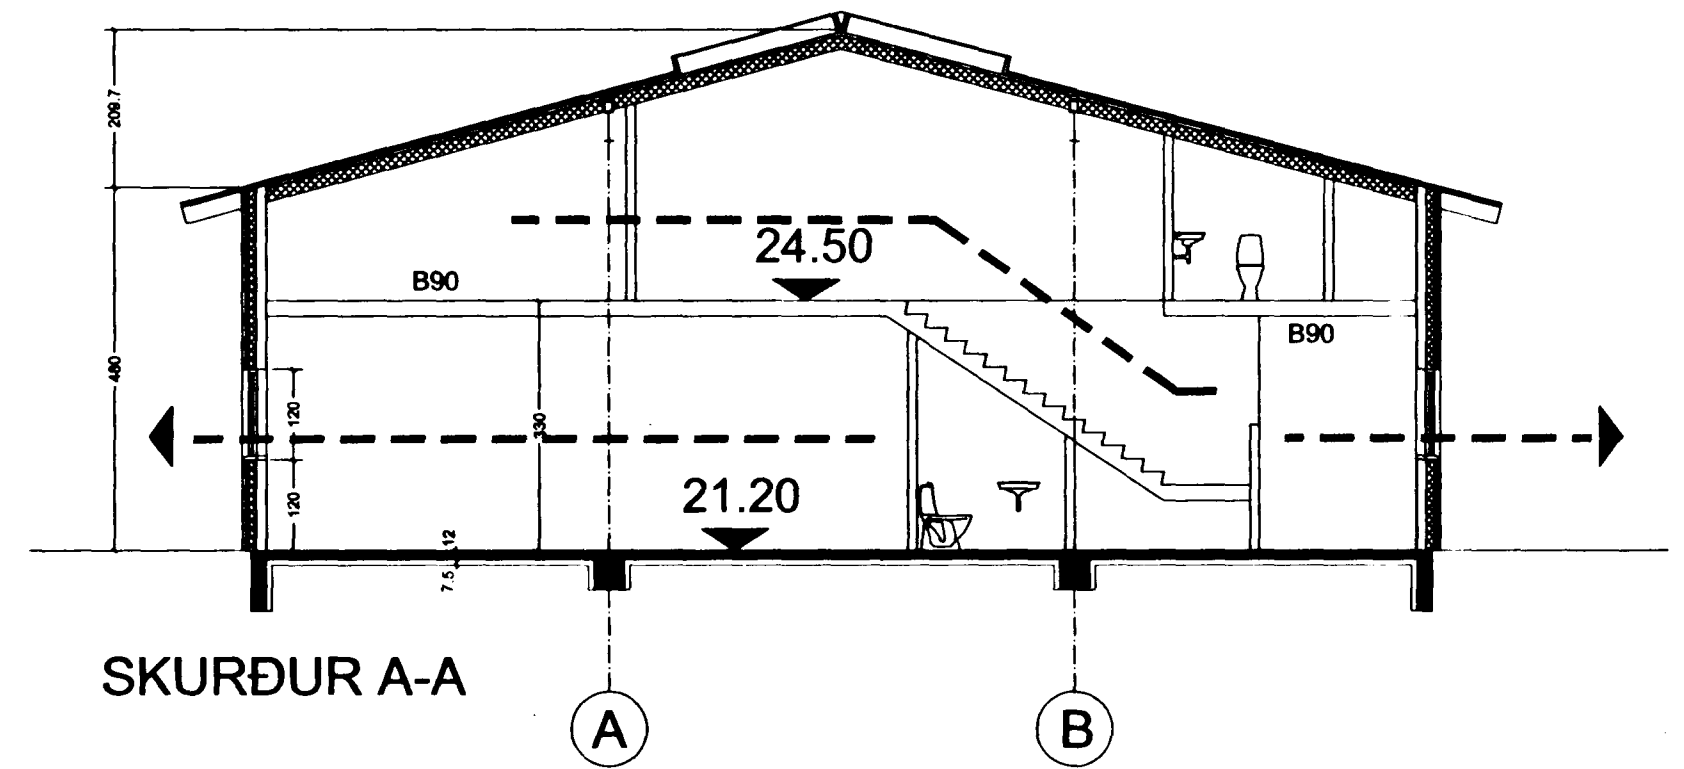


Samþykkt á fundi byggingarnefndar þann
08 JULI 1998

Byggingafultrúinn í Hafnarfirði
F.h. Kristján Þórarinnsson

KJP

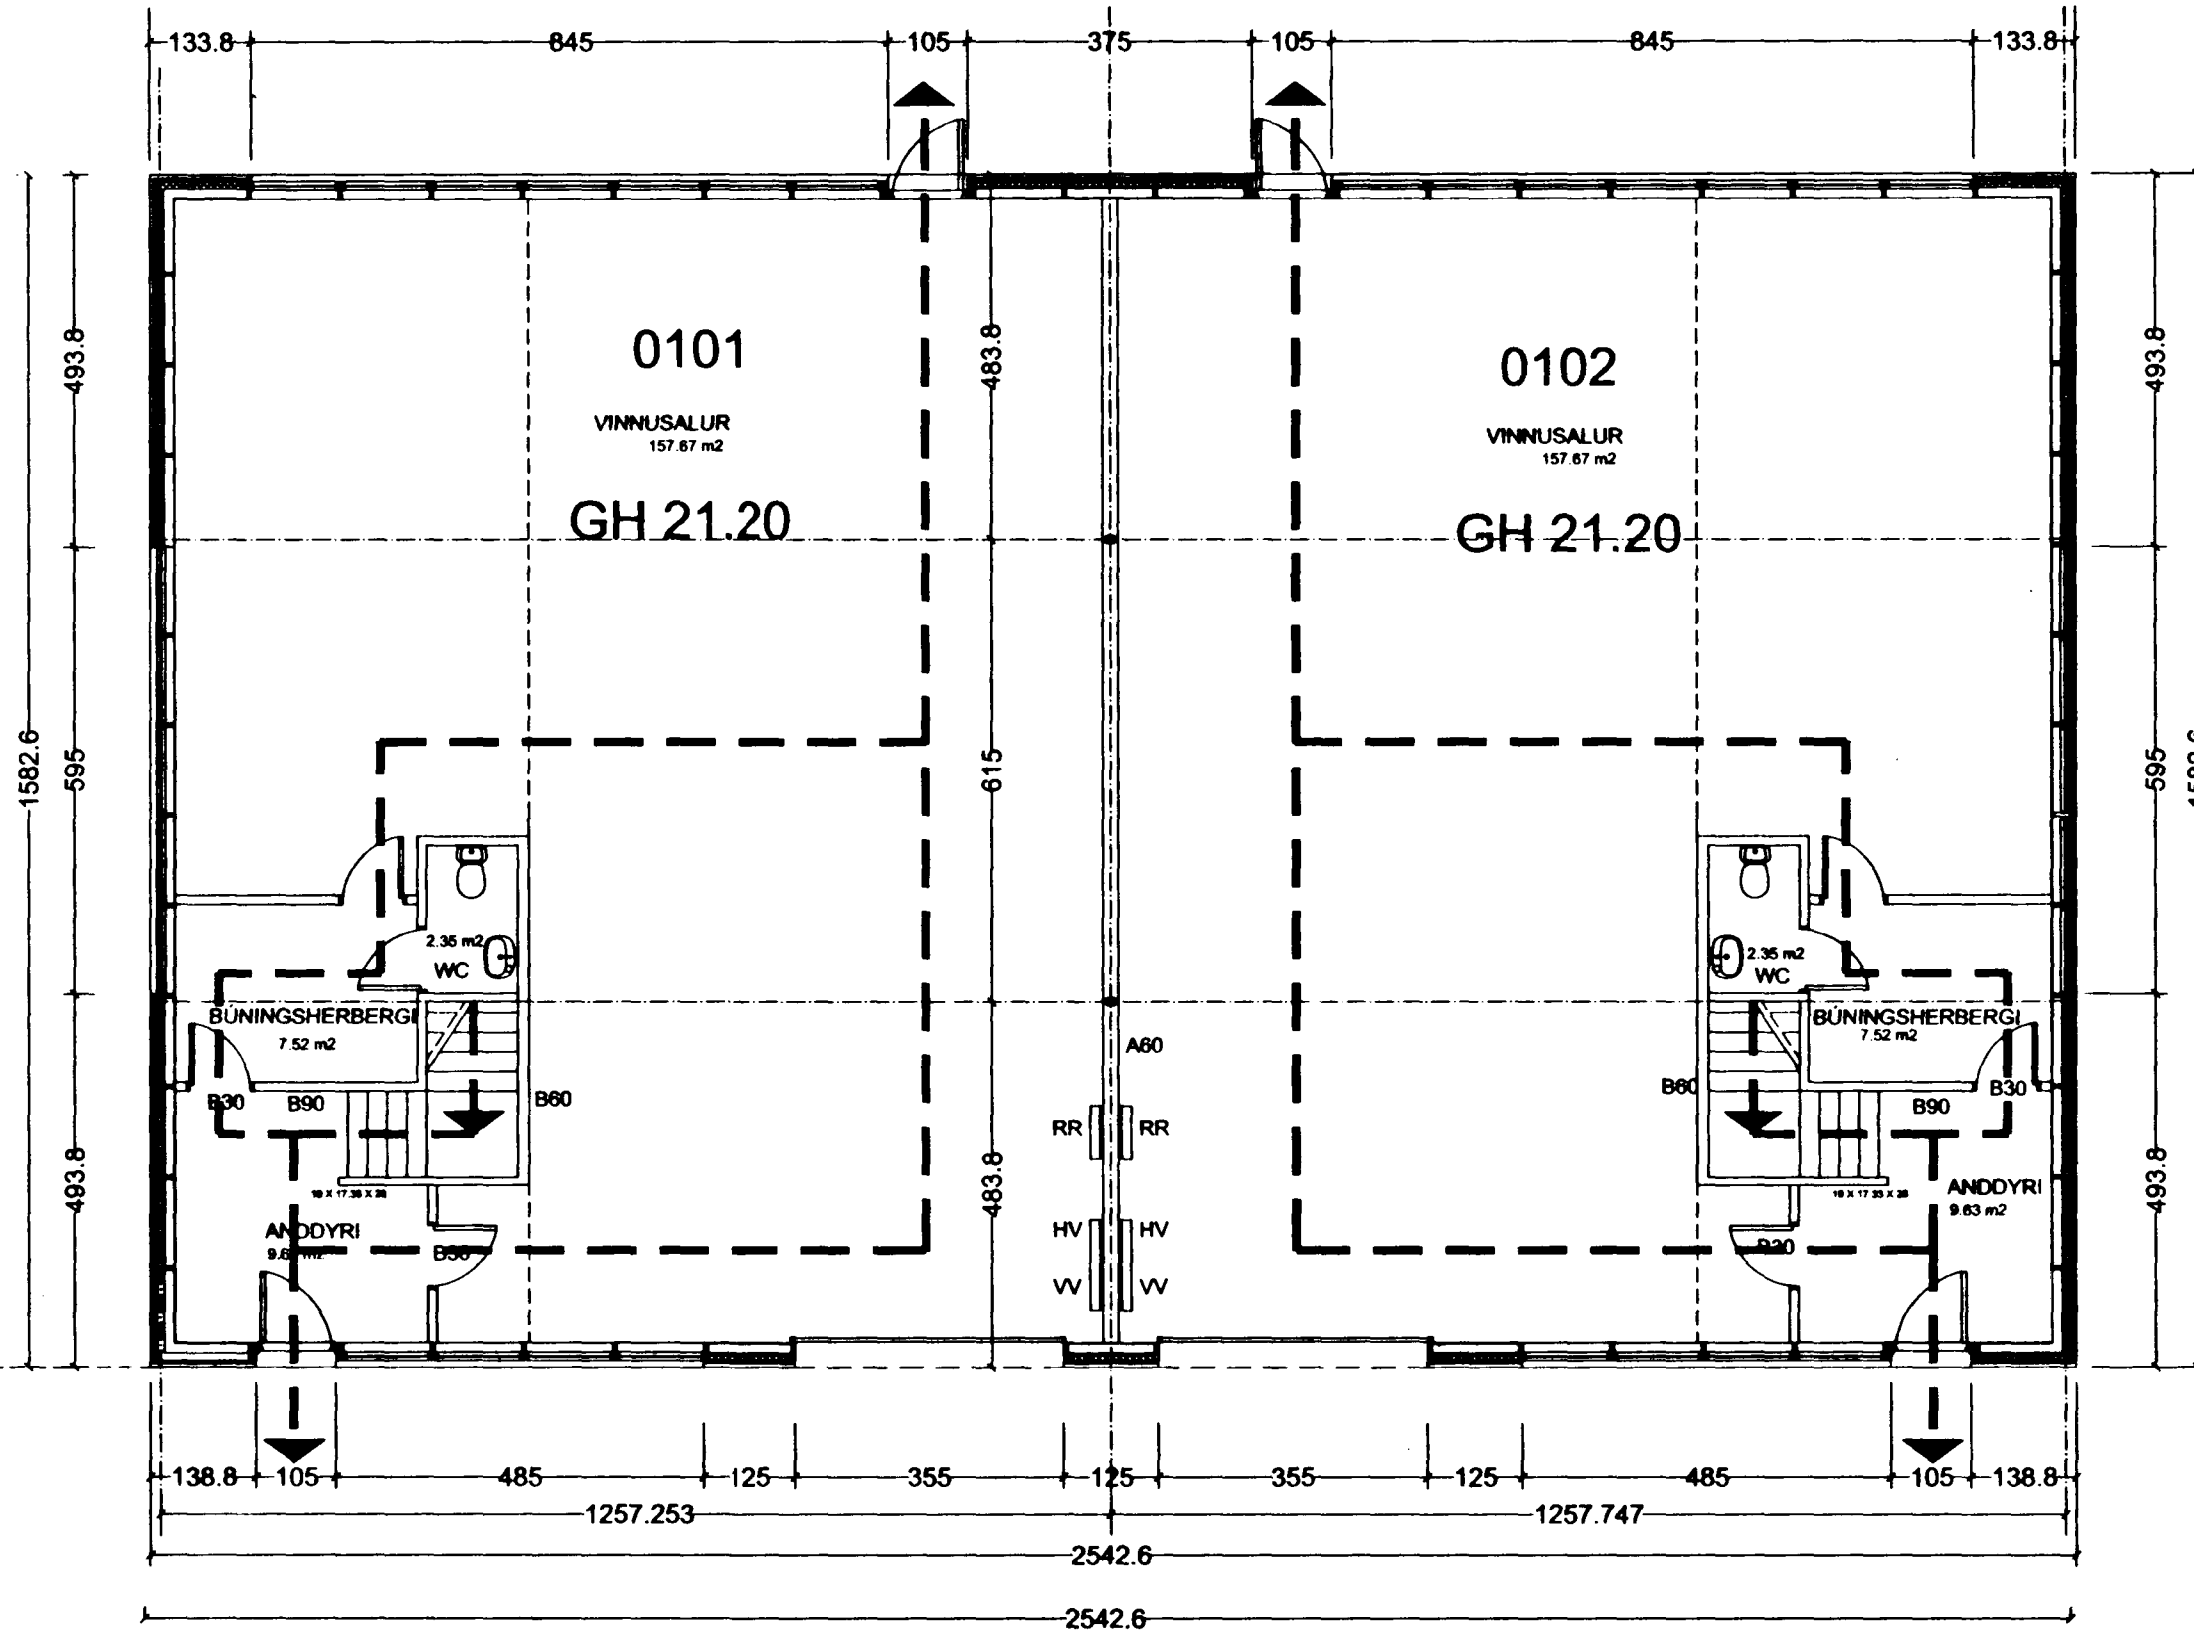

TEIKNISTOFAN SMÍÐJUVEGI 11
200 KÓPAVOGI
S: 564 2255 FAX: 564 4681

Verkefni	GRANDTRÖÐ 3	Mkv.	1:100
Verkhúti	BRUNAVARNARUPPDRÁTT	Dags.	05-05-98
Hannað	Kristinn Ragnarsson	Blæð nr.	7 af 7
Teiknað	Carlos Núñez González	Breytt	18-05-98