




C:\Bjarni\Tekningar\Grandatr-3\Grandatr-3-3-burður.dwg. Fri: Apr 07 13:41:46 2000

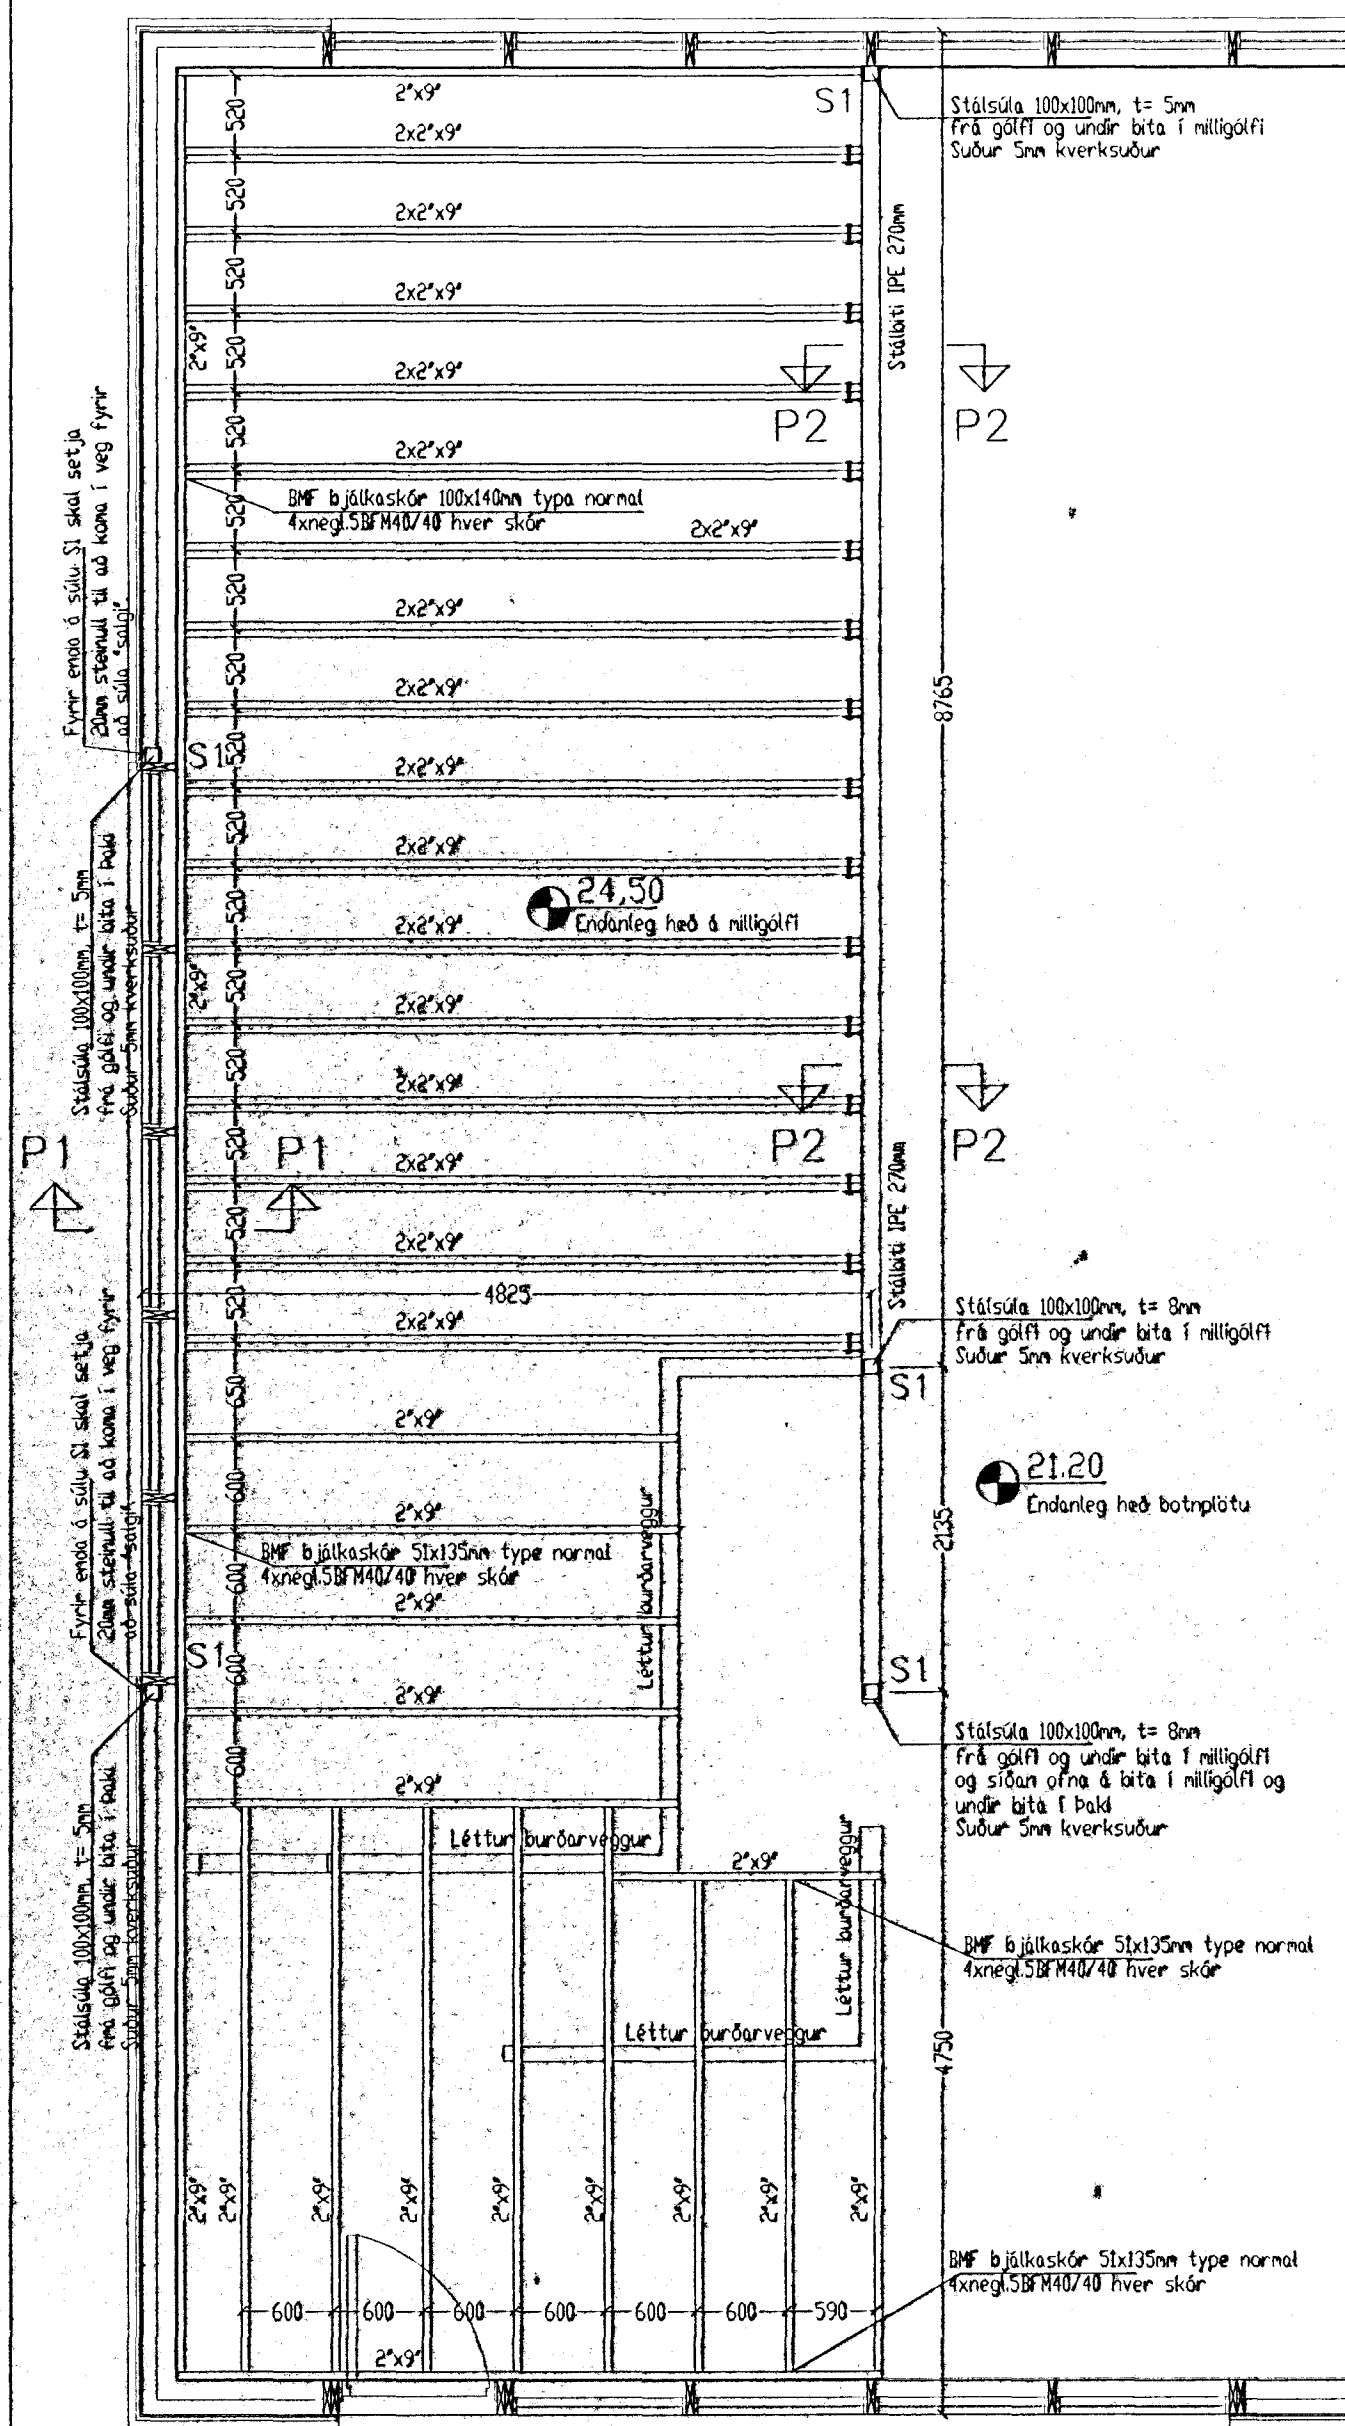


Grunnmynd milligólfs 1:50
Vesturendi húss

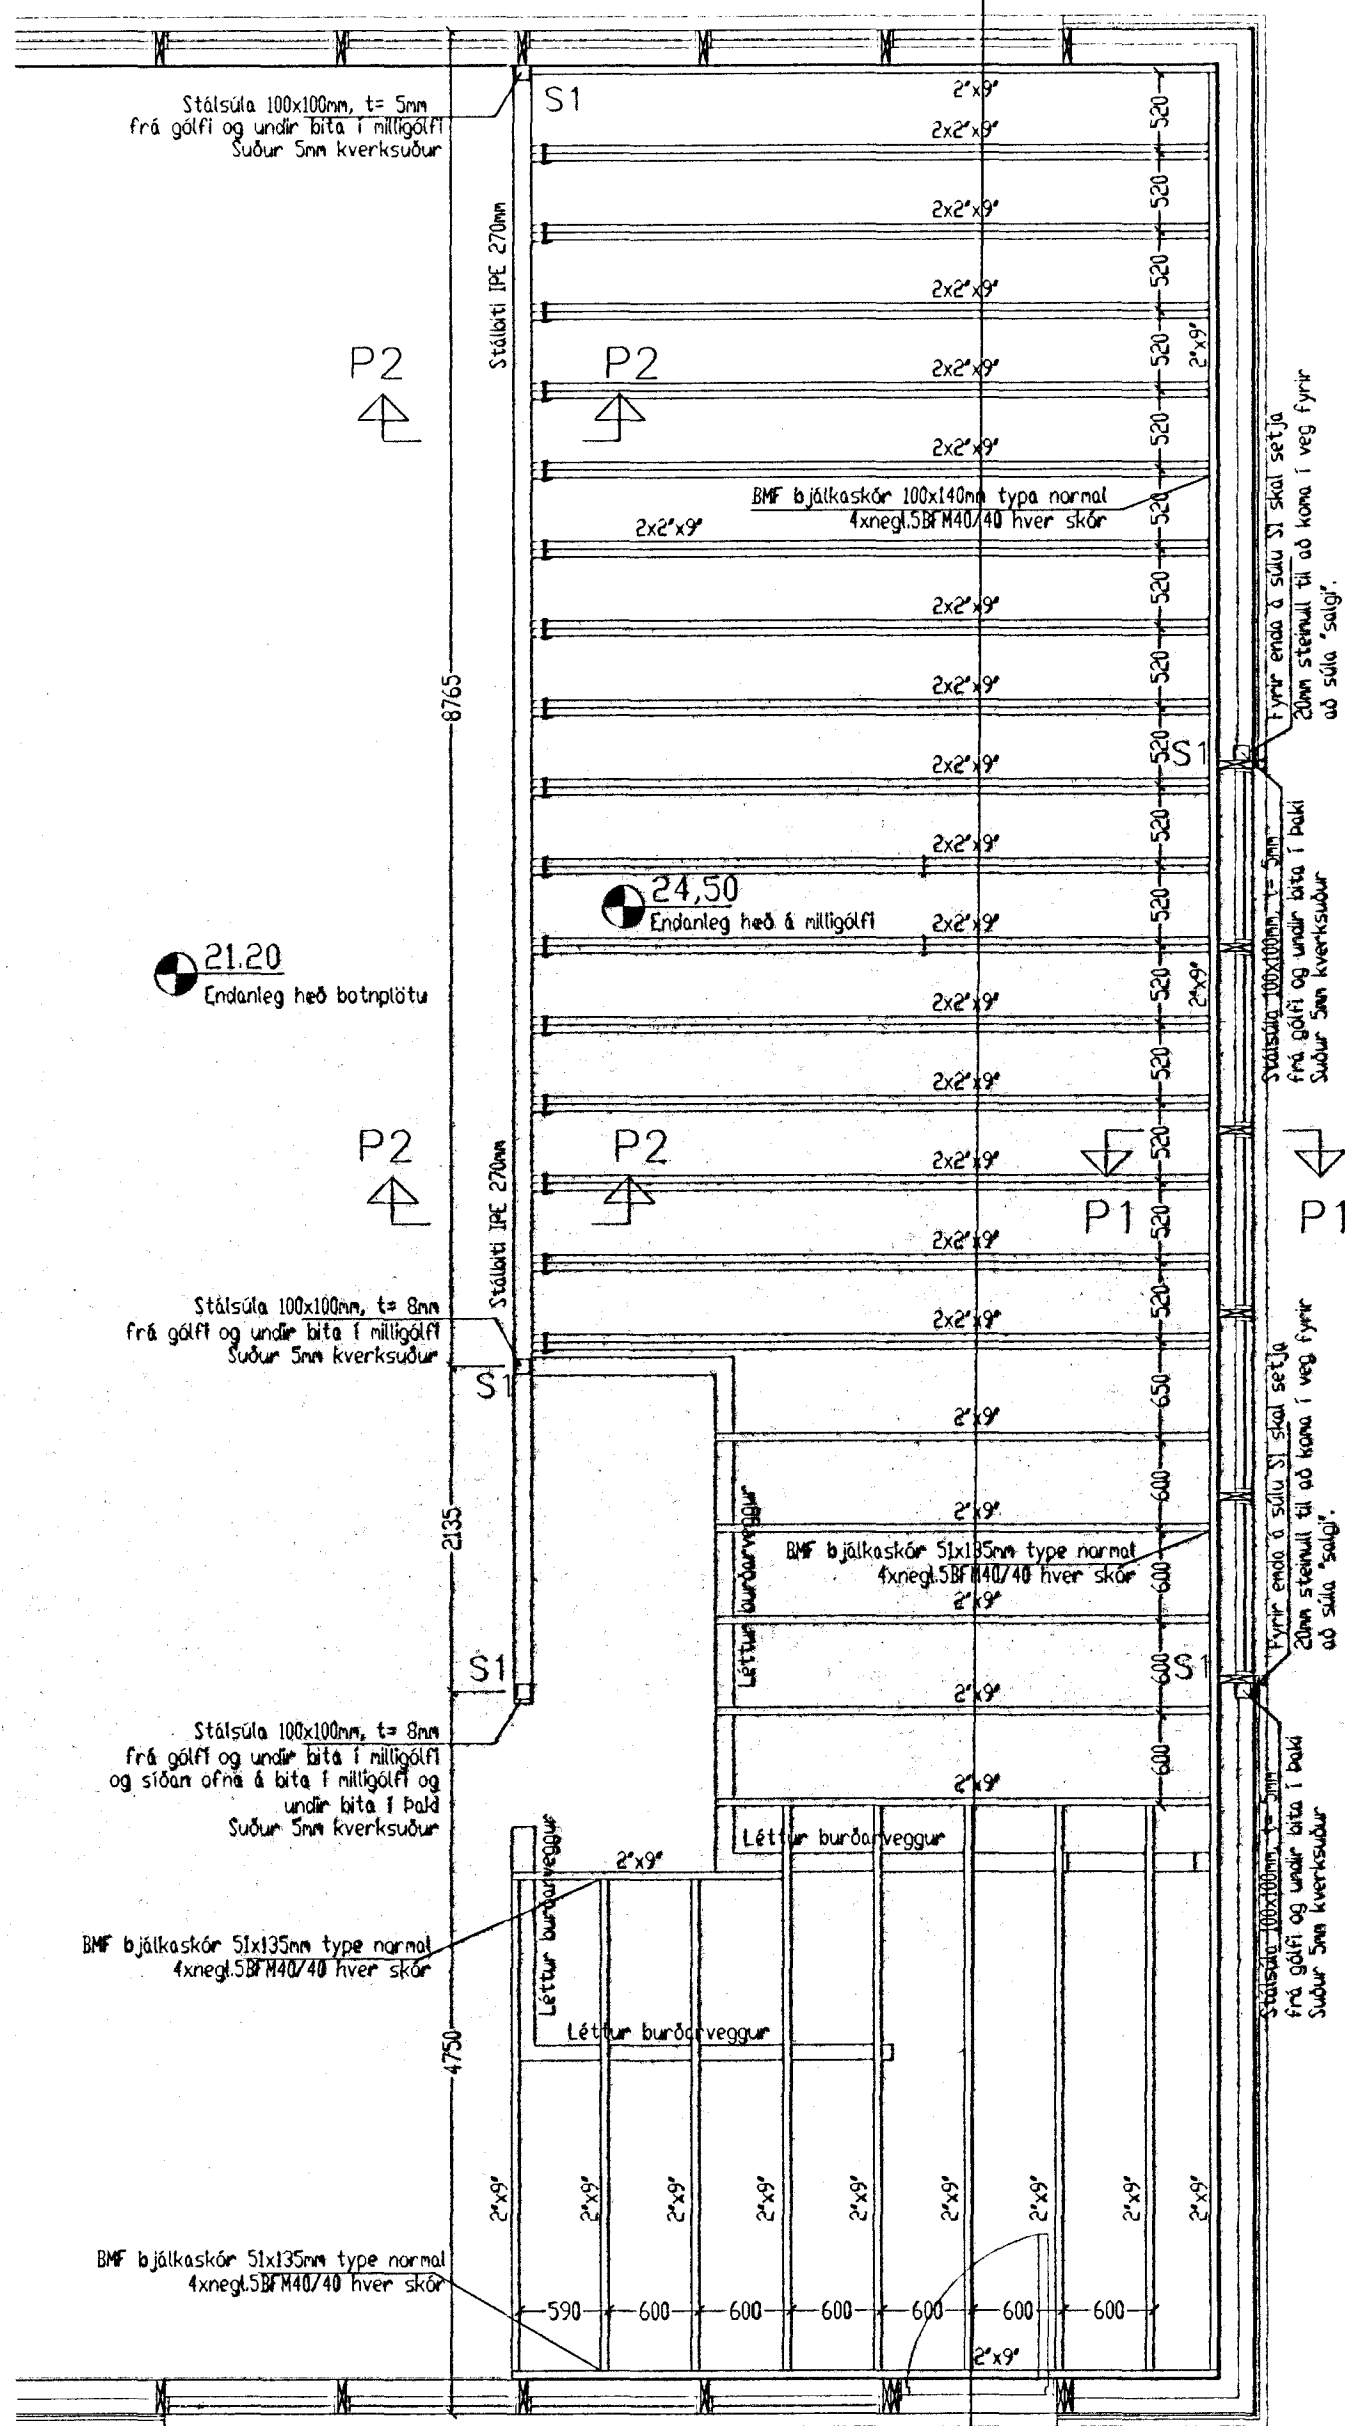


Grunnmynd milligólfs 1:50
Austurendi húss

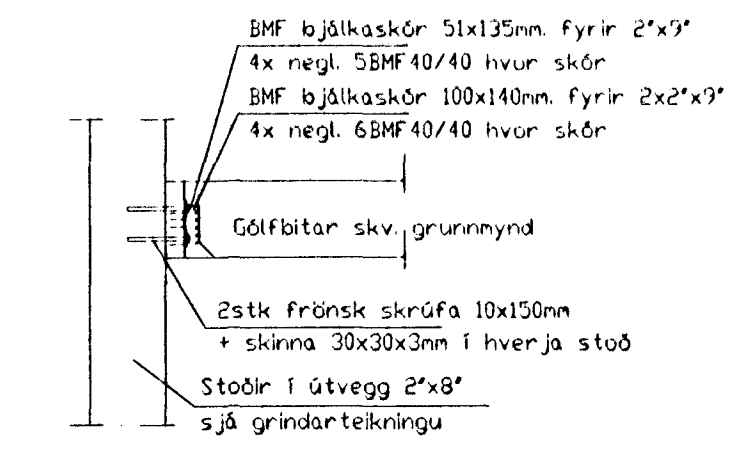

Snið P1 1:20

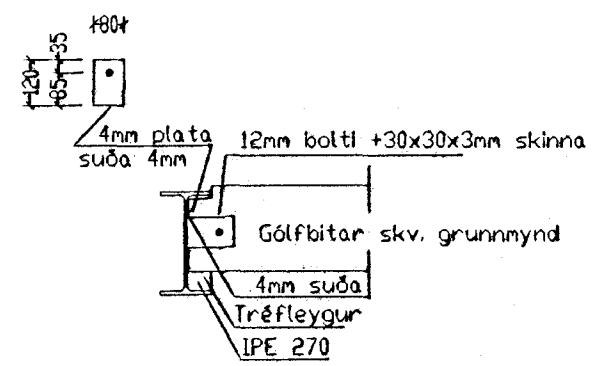

Snið P2 1:20

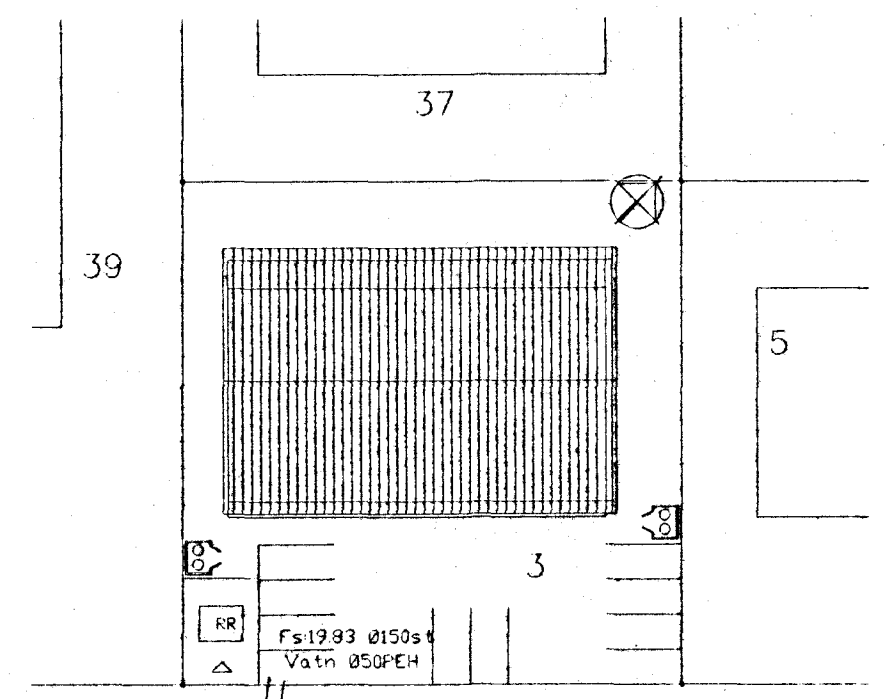

Grandatröð
Afstöðumynd 1:500

Bygginguáttíni í Hafnarfirði
Algreitt þann
18 APR. 2000
Sigrúnjartrúnaðsson

Aritun aðalhönnuðar skv. gr. 19.2 byggingarreglugerð (samræming sérupprátt)

Breytingar			Grandatröð 3 Hafnarfirði	
Nr.	Dags.	Nafn		
			Tekniþjónusta Bjarna Arnasonar ehf.	Bjarni Arnason Mkv. 1:50/500/20
			Smíðjuvegi 11 s: 564 2260 fax: 564 4681	
			Grunnmynd millilofts	Nr. 3B
			Vestur- og austurendi	Dags. 17.02.'98
				kt.: 290461-4489