


Suðurhlíð 1:50

Sáttklar standa á Þjóðubú þögglabergi


Heikklæða skal útveggjagrindur með 13mm krossvið (vindstífing) og negla í grind með 2 1/2" galv. c/c 15cm í stoðir, yfir- og undirstykki.

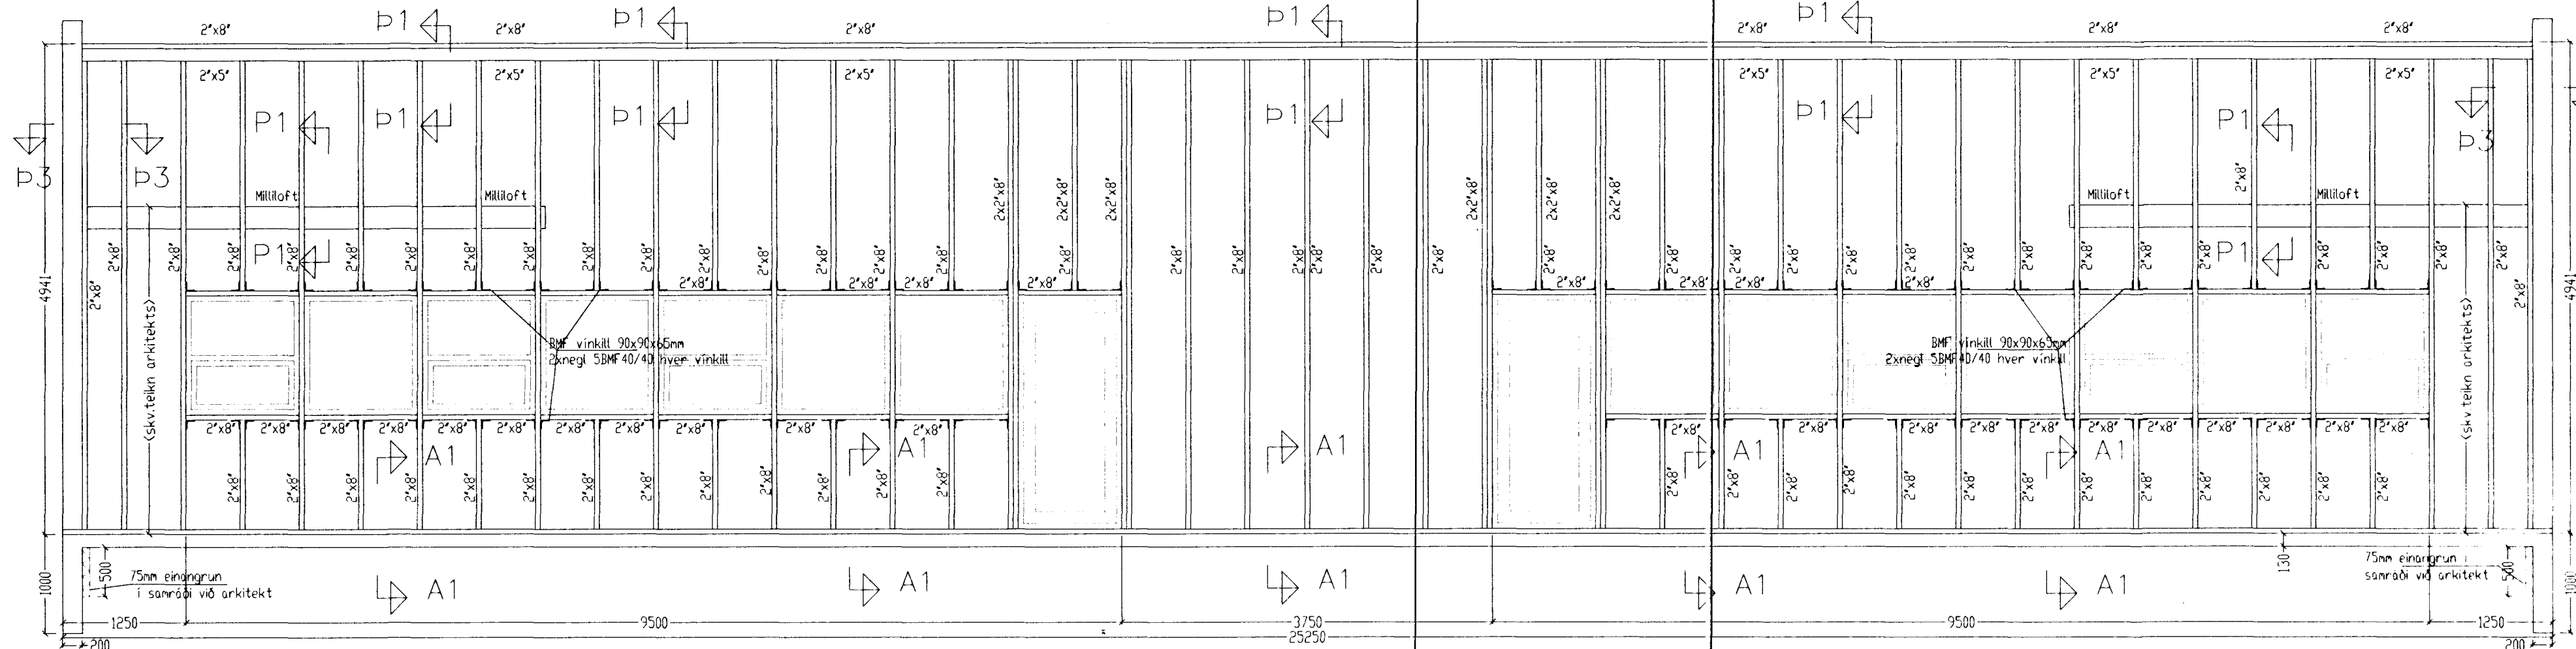

Norðurhlíð 1:50

Sáttklar standa á Þjóðubú þögglabergi

Heikklæða skal útveggjagrindur með 13mm krossvið (vindstífing) og negla í grind með 2 1/2" galv. c/c 15cm í stoðir, yfir- og undirstykki.

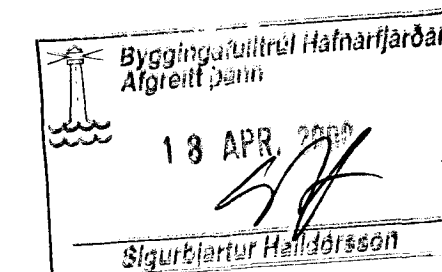

Aritun aðalhönnuðar skv. gr. 13.2 byggingarreglugerð (samræming séruppráttu)

Breytingar			d	
Nr.	Dags.	Nafn	Grandatröð 3 Hafnarfirði	
			Tækniþjónusta Bjarna Arnasonar ehf. <i>Bjarni Arnason</i>	
			Smiðjuvegi 11 s: 564 2260 fax: 564 4681 Mkv. 1:50	
			Útveggjagrindur Nr. 4B	
			Norður og suðurhlíð Dags. 17.02.'98	
			kt.:290461-4489	