C:\Bjarni\Teikningar\Grandatr-þ 3\Grandatr-þ 3 burþur.dwg Fri Apr 07 14:13:17 2000

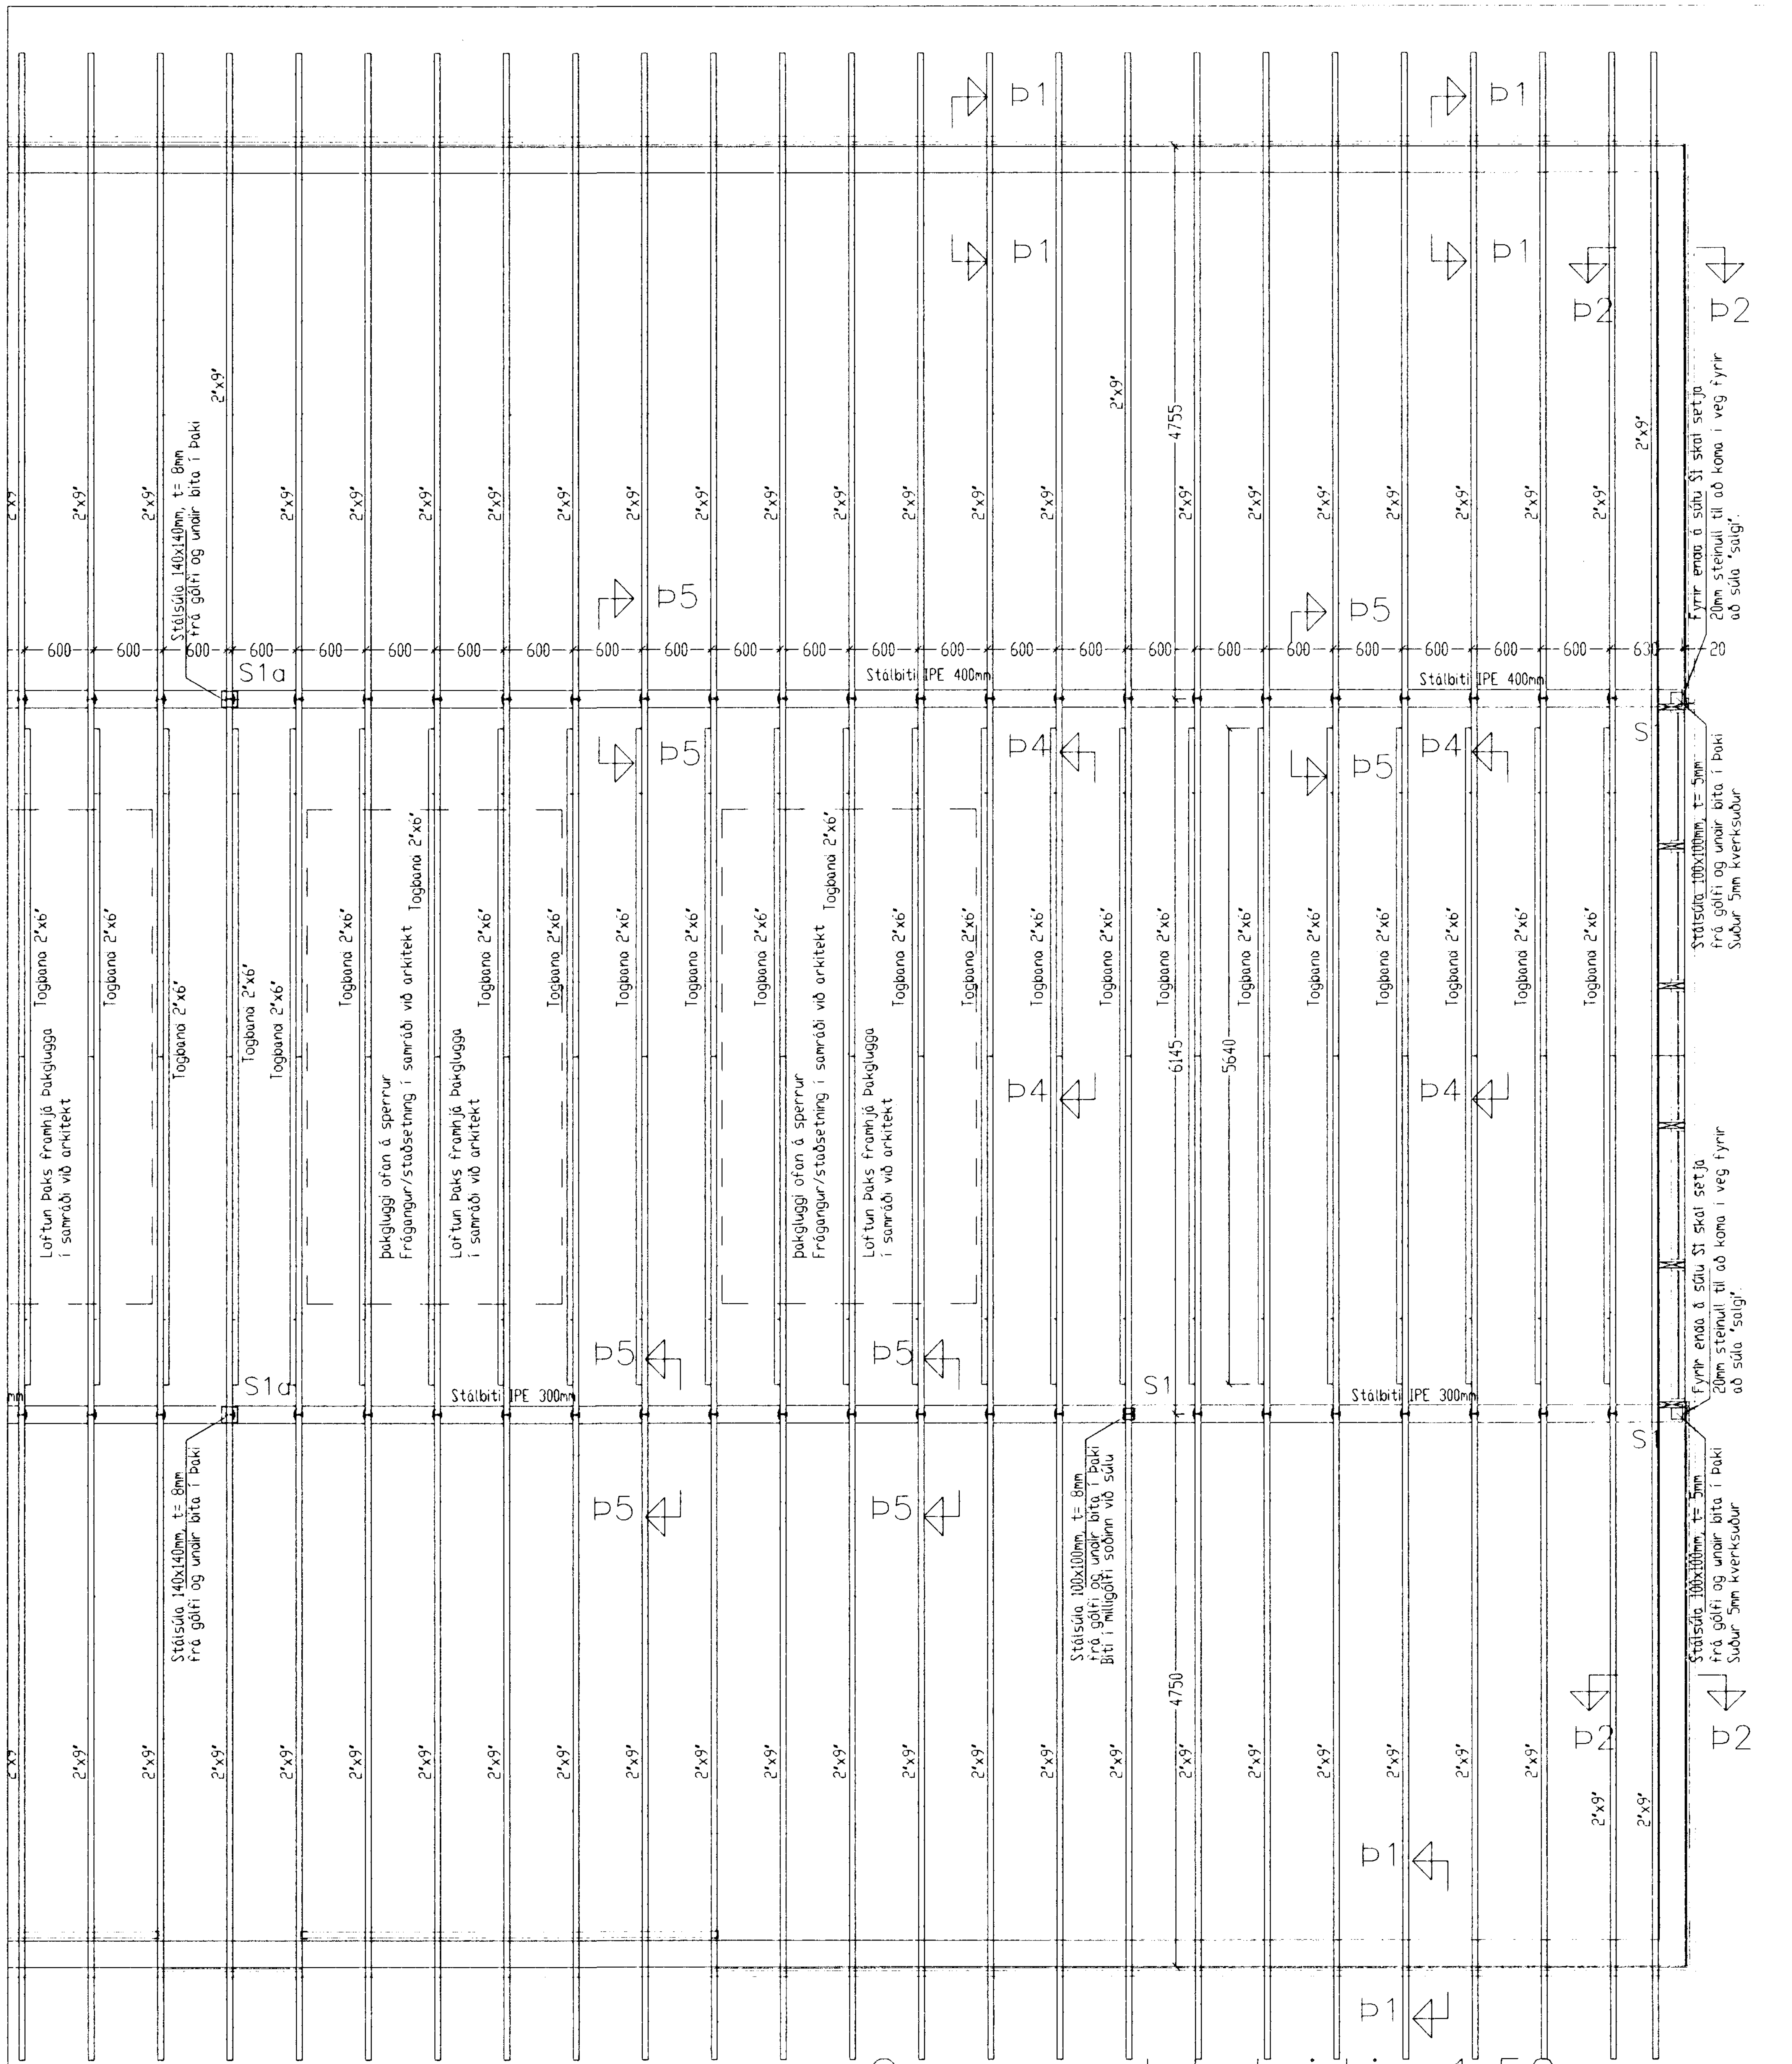

Grunnmynd þakvirkis 1:50
Austurendi húss

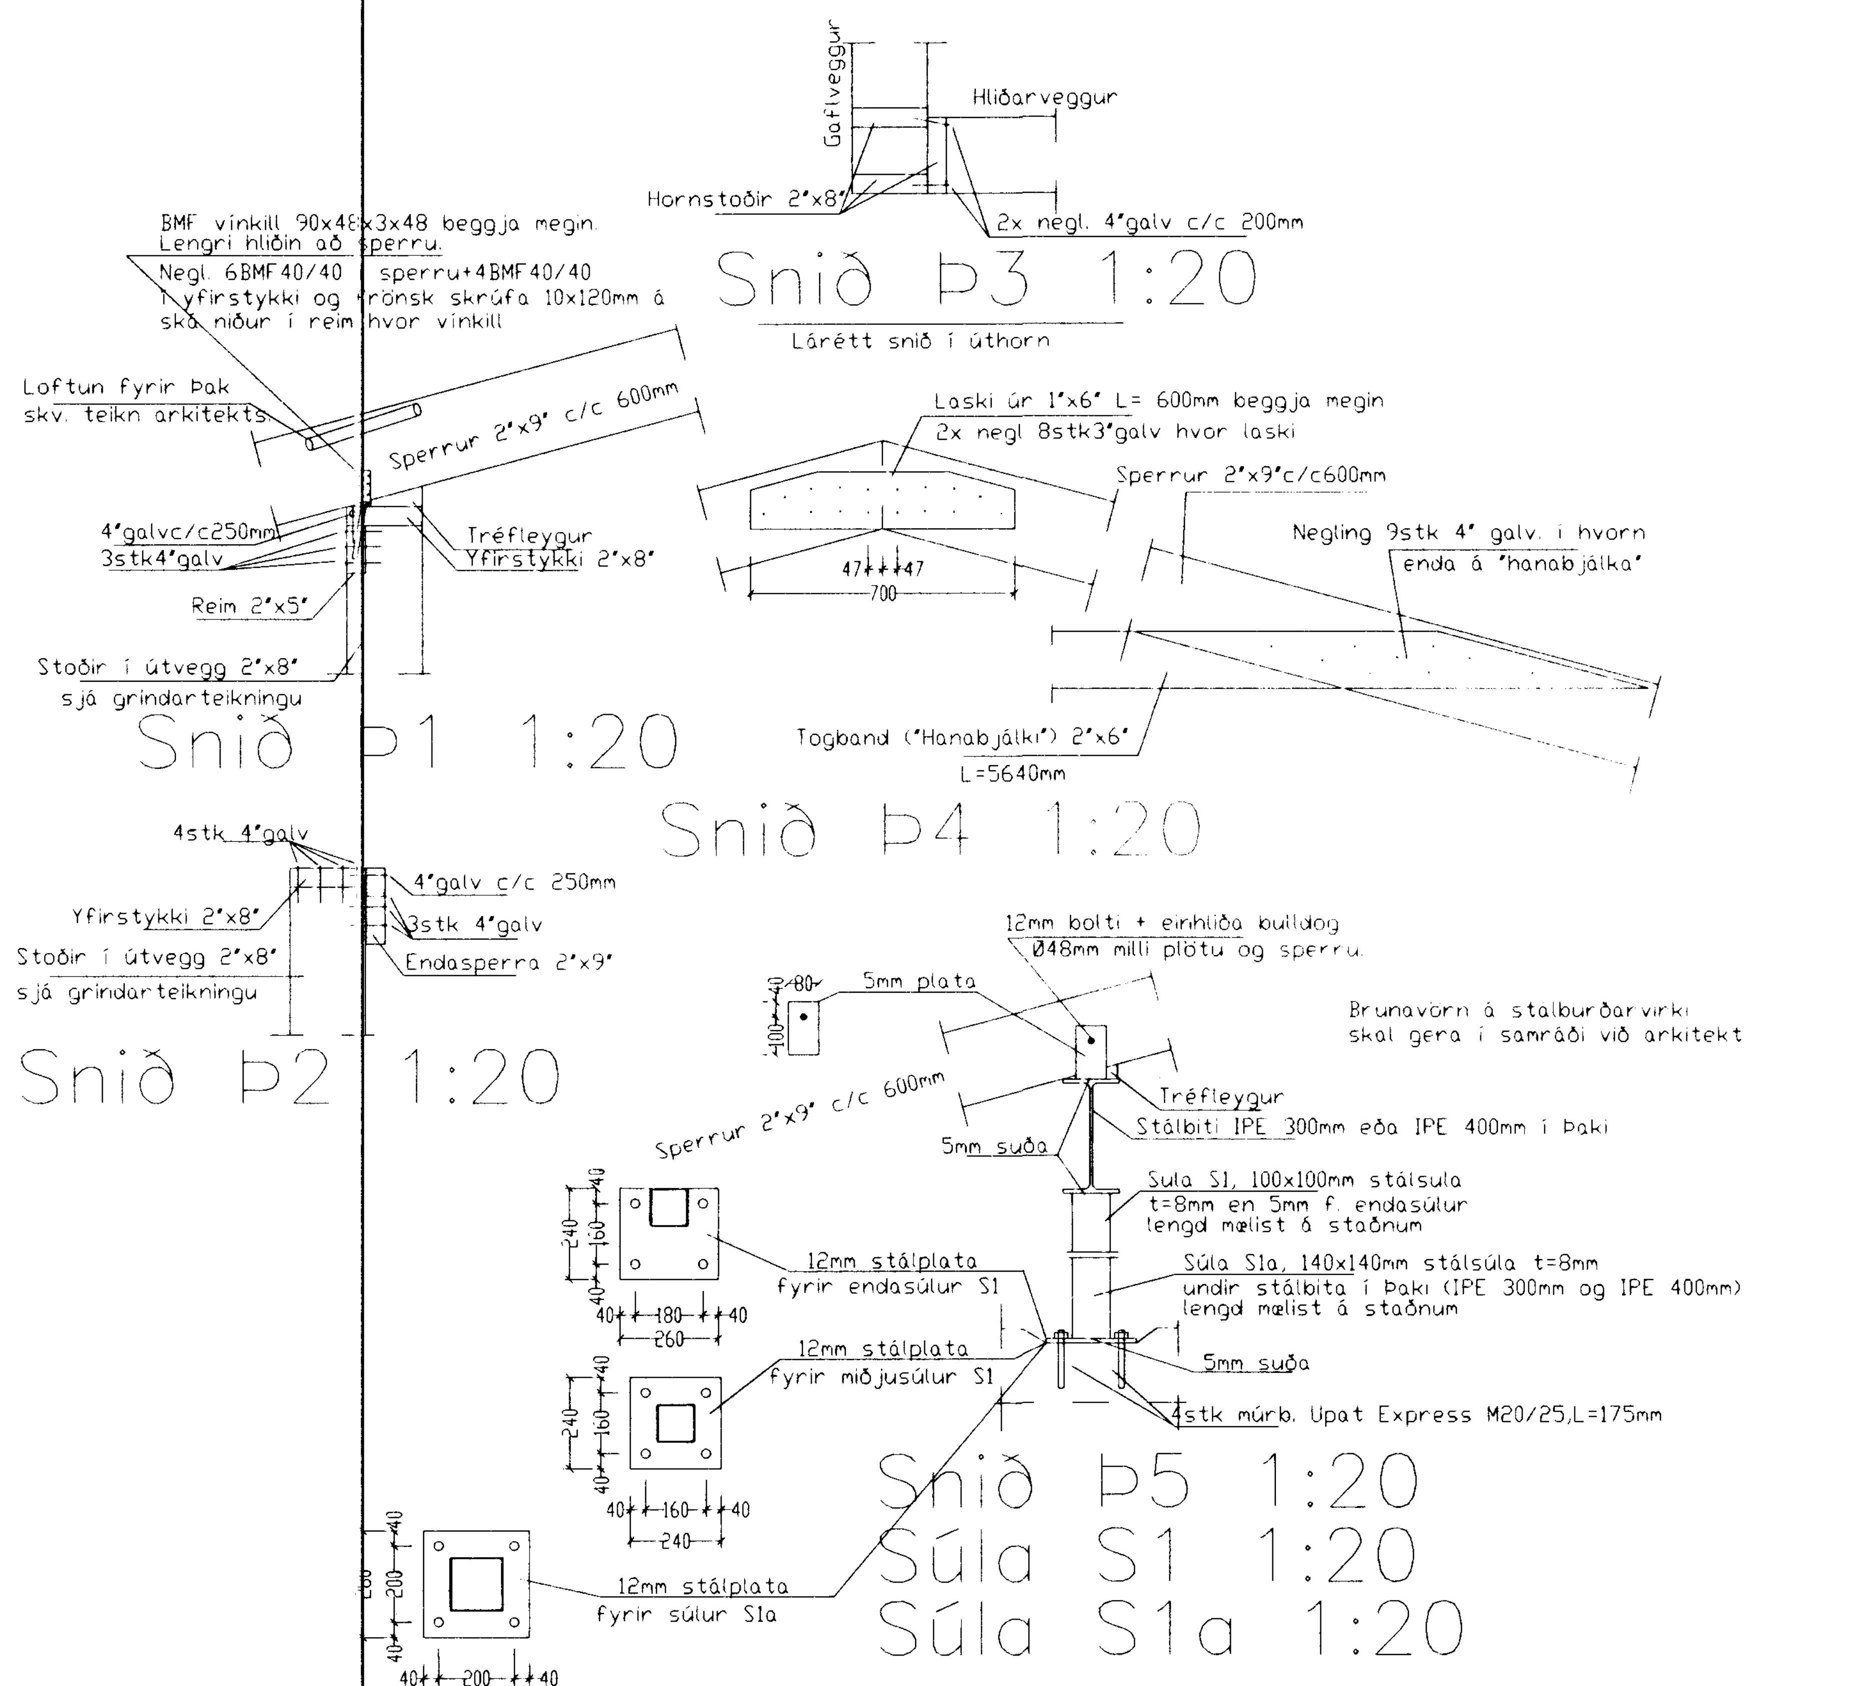

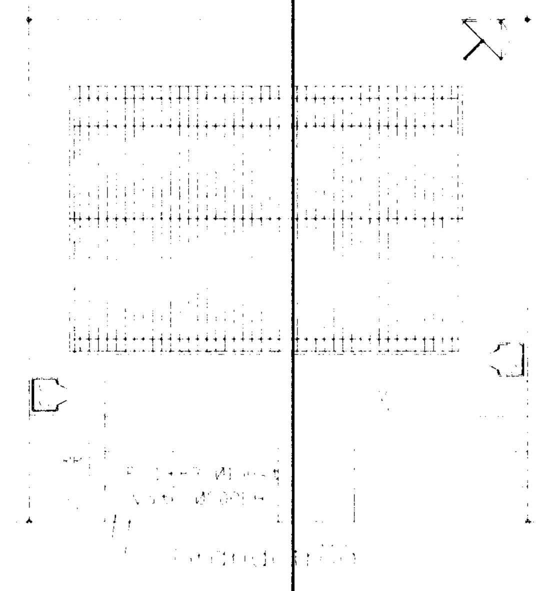

Afstöðumynd 1:500

Byggingafulltrúi Hafnarfjarðar
Afgreitt þann
18 APR. 2000
Sigurbjartur Halldórsson

Áritun aðalhönnuðar skv. gr. 19.2 byggingarreglugerð
(samræming séruppdrátta)

Breytingar			
Nr.	Dags.	Nafn	Grandatröð 3 Hafnarfirði
			Tækniþjónusta Bjarna Árnasonar ehf.
			Smiðjuvegi 11 s: 564 2260 fax: 564 4681
			Grunnmynd þakvirkis (austurhluti)

Mkv.	1:50/500/20
Nr.	7B
Dags.	17.02.'98
kt.:	290461-4489