



Vesturhlíð 1:50

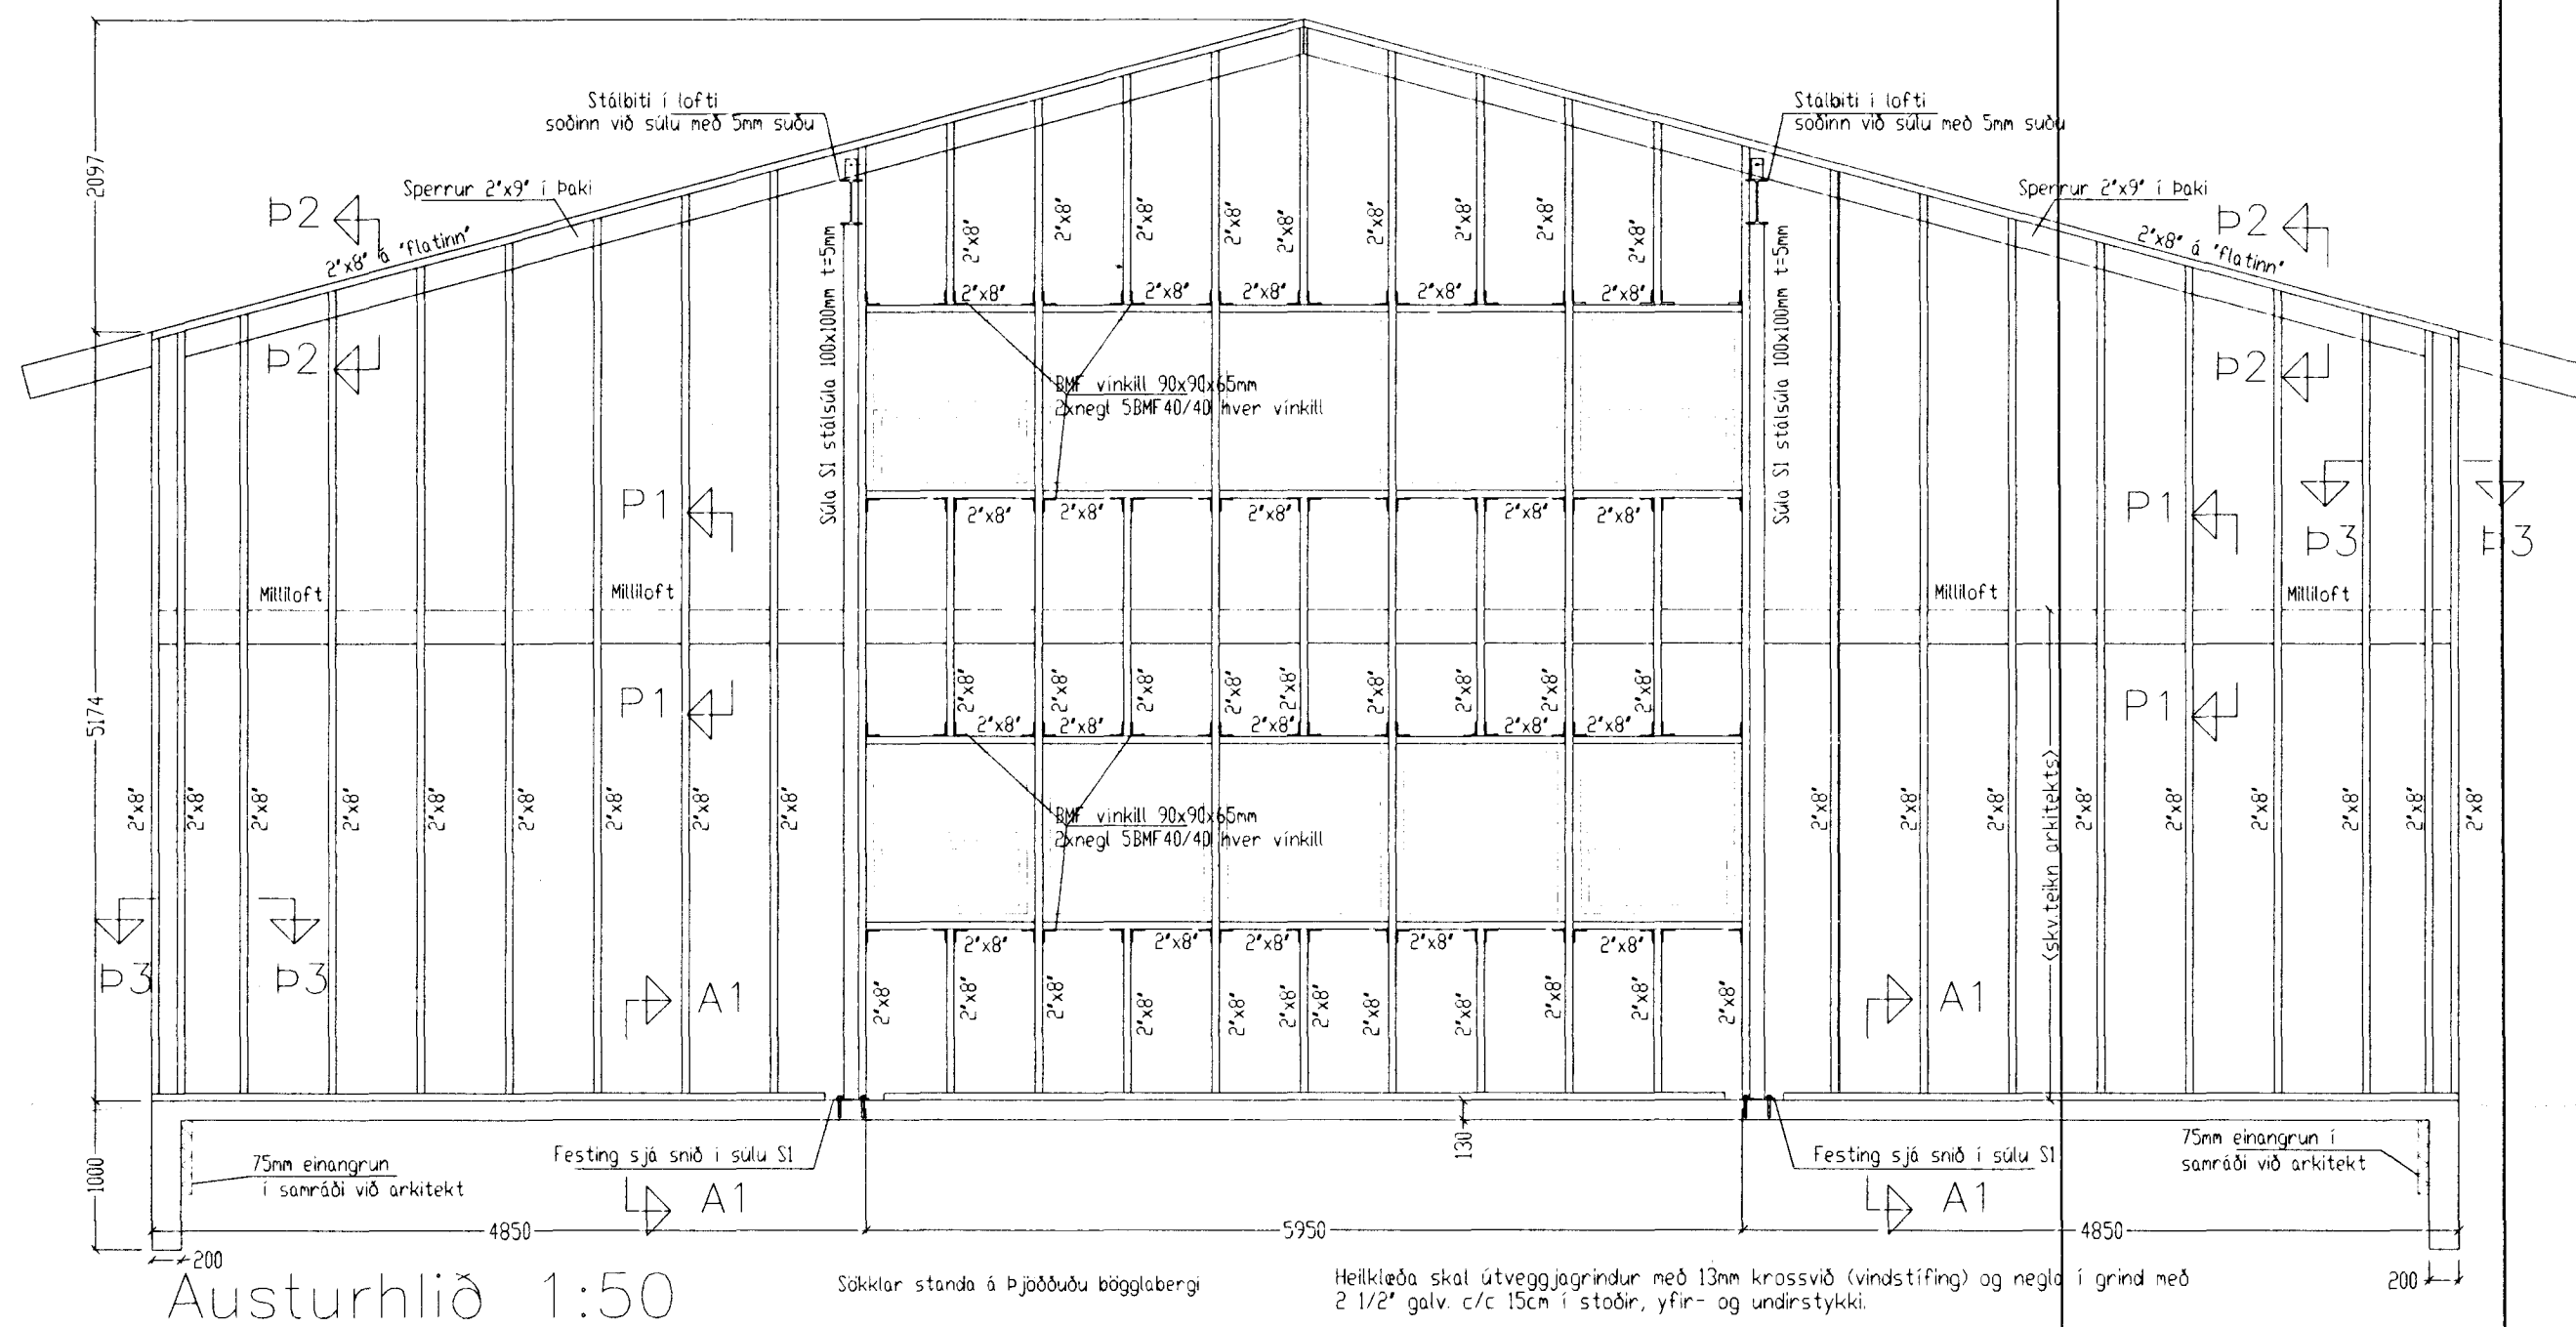

Austurhlíð 1:50

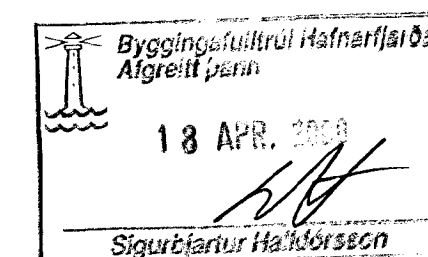

Áritun aðalhönnuðar skv. gr. 19.2 byggingarreglugerð (samræming sérupdráttu)

Breytingar		
Nr.	Dags.	Nafn

Granatróð 3 Hafnarfirði
 Tækniþjónusta Bjarna Árnasonar ehf.
 Smiðjuvegi 11 s: 564 2260 fax: 564 4681

Útveggjagrindur
 Vestur og austurhlíð

Nr. 5B
 Dags. 17.02.'98
 kt.: 290461-4489