


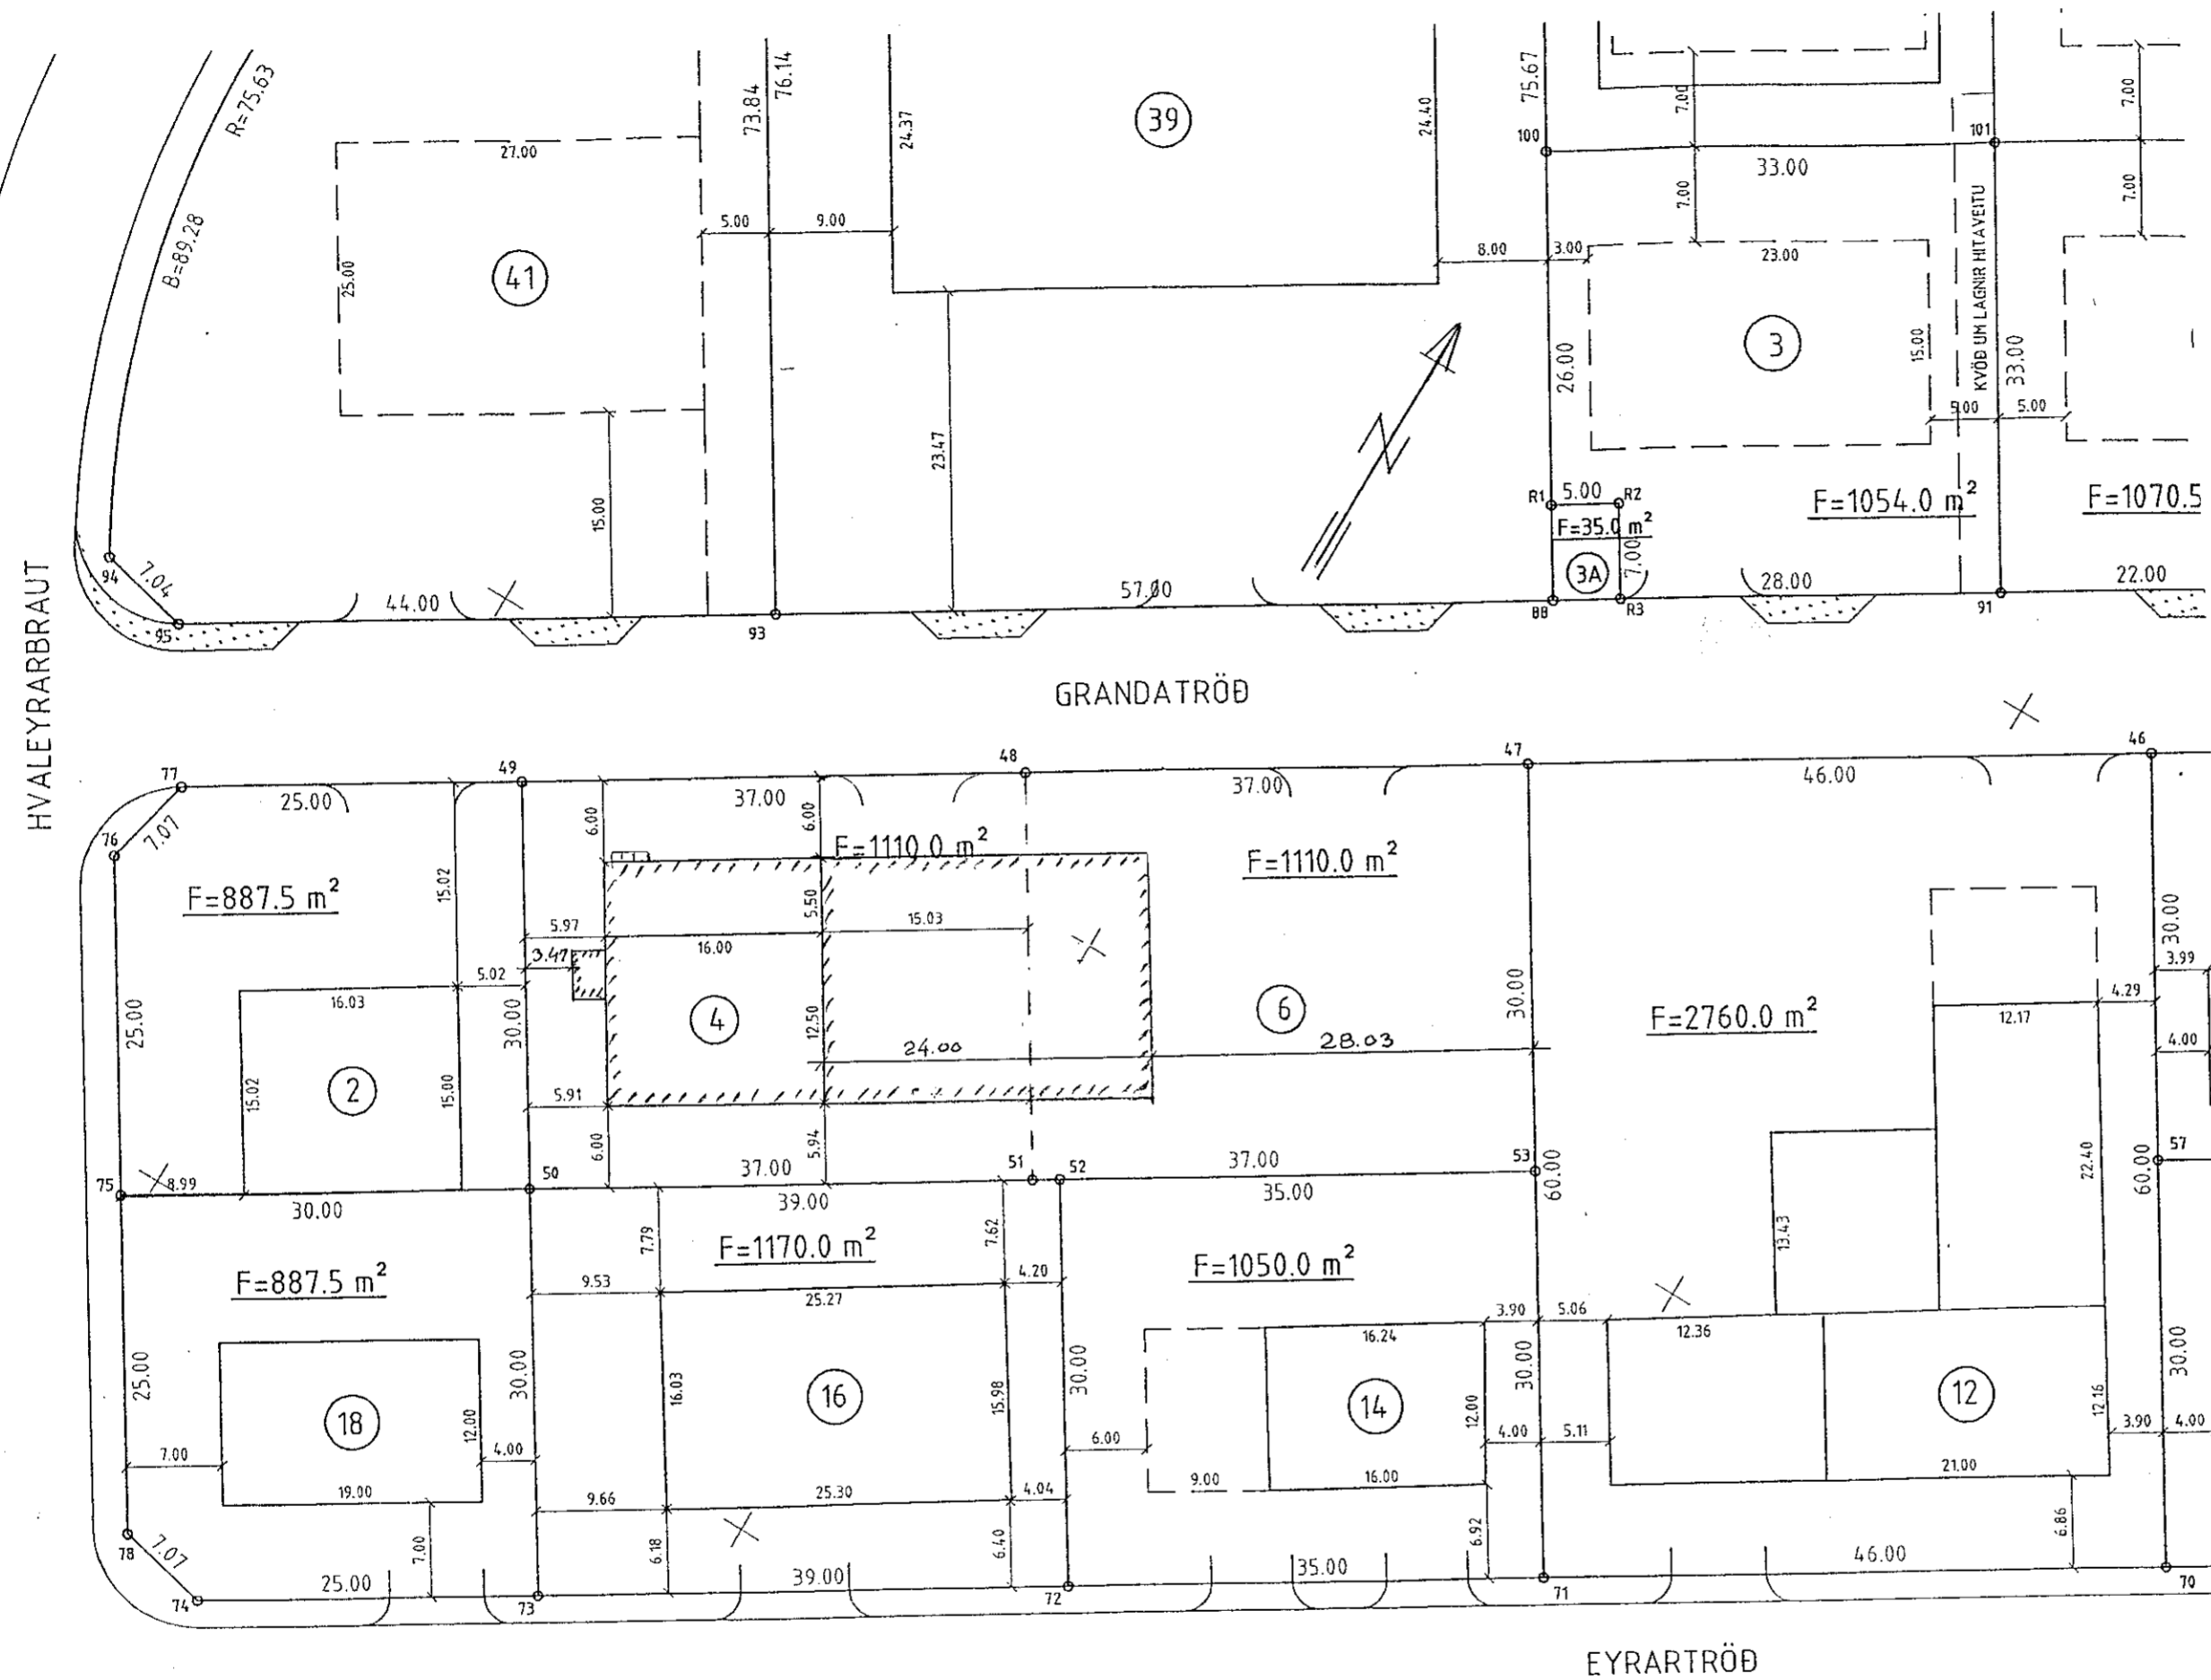

Samþykkt þann

28 MAI 1998

Byggingafulltrúinn í Húsnáttíð  
Erlendur Hjálmarsson



BSP 3.25.

DAGS.	BREYTING		GJORT
HANNAÐ	JÓN BERGSSON VERKFR. VERKFRÆÐIHÖNNUN		BLAD.
TEIKNAD	DIPL. ING. 301031 3439 M.V.F.I. SMÁRAHVAMMI 4, HAFNARF. S. 51974		23
YFIRFARID	SAMÞYKKT	GRANDATRÖÐ 4-6	M=1:500
	VERK.	AFSTÖÐUMYND	DAGS. MAI '98