
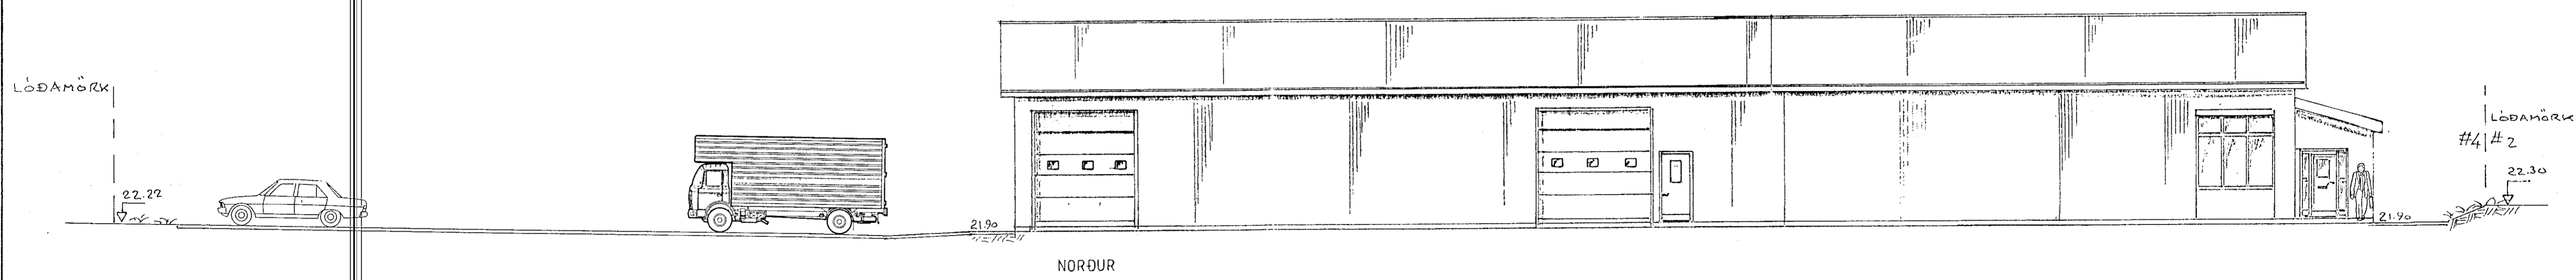
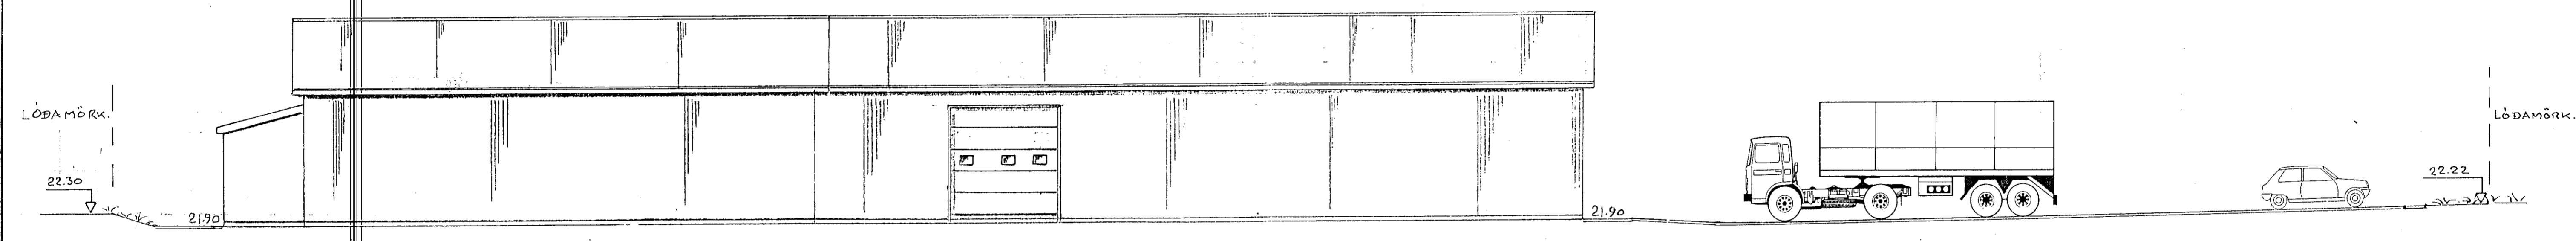
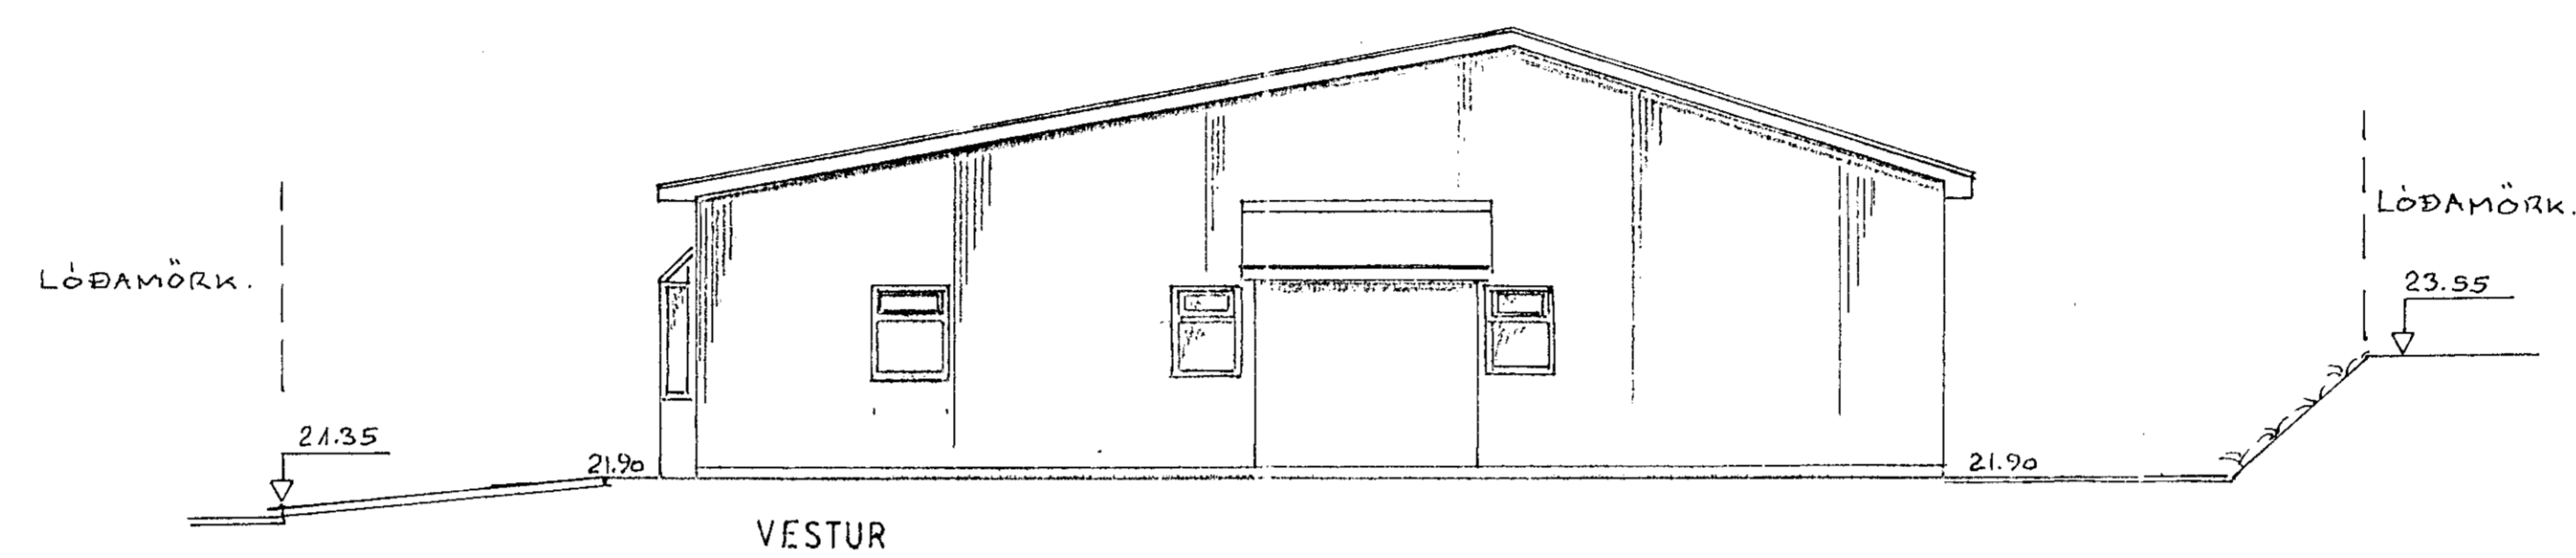


Samþykkt þann  
28 MAÍ 1998  
Byggingafulltrúinn í Hafnartröl  
Erlendur Hjálmarsson

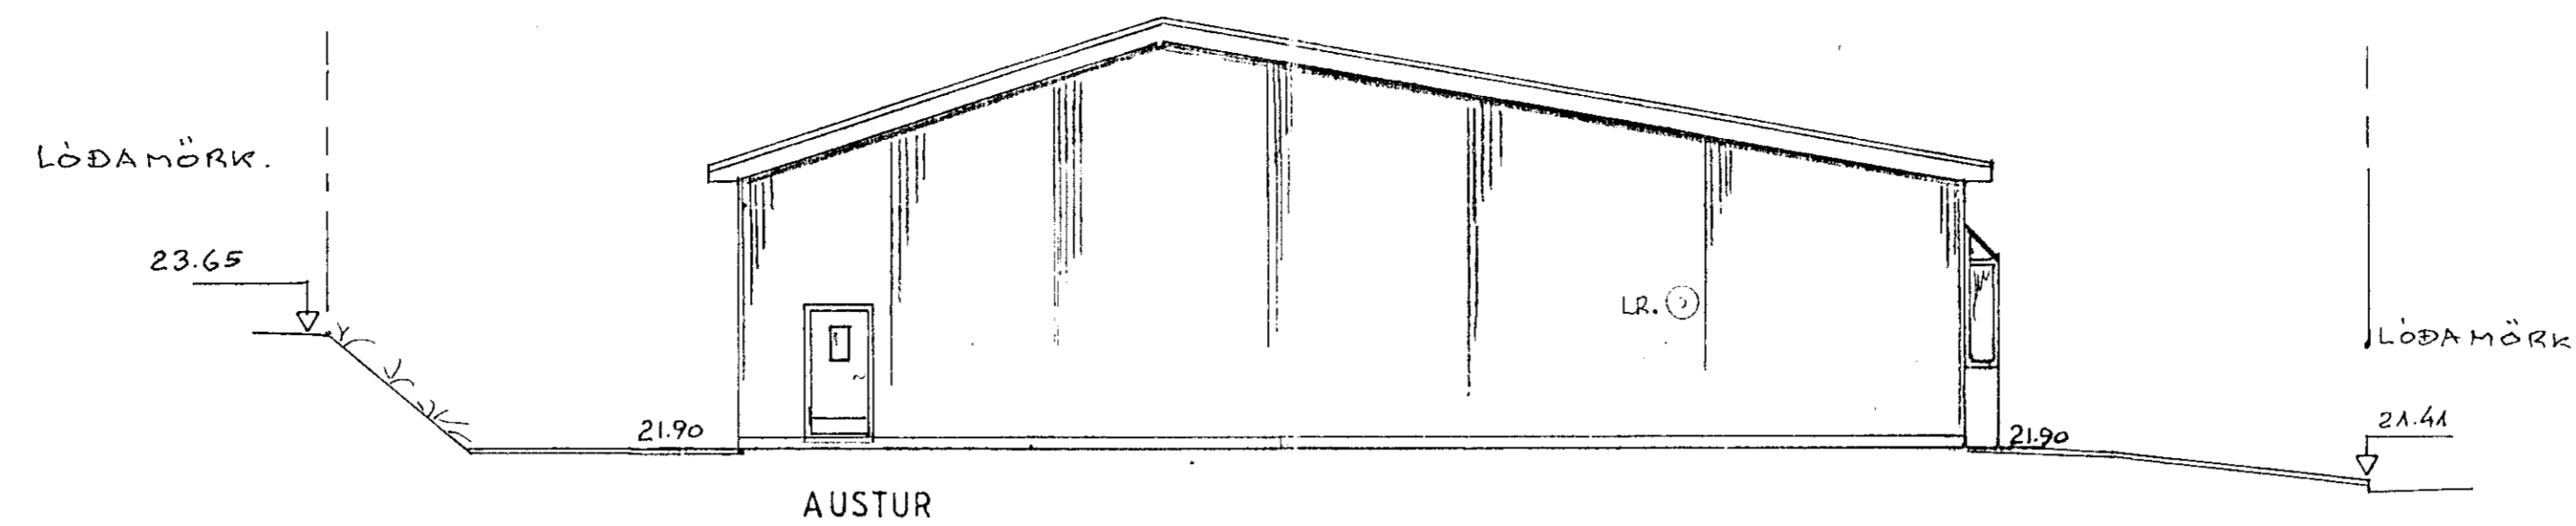

Skráningartafla: Grandatröð 4-6		Skrásetjari: JB																
Landnúmer: 120608		Kennitala: 301031-3439																
Matshlutanúmer: 01		Dags.: 10.5.1998																
Uppskipting og lýsing					Stærðir													
D0	D1	D2	D3	D4	D5	D5M	D6	D7	D8	D9	D10a	D10b	D11	D12	D16	Reiknitala	D17	
Lokun	Rými hæð 100	Nöskun textil	Húlflokkun	Eignarhald	Bærfótur m²	Múlfótur m²	Sígar m²	Op m²	Brúðarfótur m²	Brúðarfótur sh < 1.8	Salamæð min	Salamæð max	Brúðarúm m²	Nettófótur m²	Blít flaharmál m²	Skipatálmál	Skipatálmál m²	
					1,016.5	0.0	0.0	0.0	728.5	0.0			3,639.6	667.9	728.5		2,885.2	
Matshluti																		
Botn													145.7					
	01	1. hæð			728.5	0.0	0.0	0.0	728.5	0.0			3,148.3	667.9	728.5		2,885.2	
A	0101	FISKVERKUN	N	0101	720.0				720.0		3.78	6.00	3,094.3	660.7	720.0		2,839.5	
A	0102	FÖT	N	0101	8.5				8.5		2.86	3.50	54.0	7.2	8.5		45.7	
	02	Pak			288.0	0.0	0.0	0.0	0.0	0.0			345.6	0.0	0.0		0.0	
A	0201	PAKRYMI	F	0101	288.0						0.30	2.10	345.6					

Bsp. 3.2.4.

Tákn	Fj.	Breyting	Dags/u. skr.

DAGS	BREYTING		GIORT
HANNAÐ	JÓN BERGSSON	VERKFR. VERKFRÆÐIHÖNNUN	BLAÐ
FRÉTTAÐ	DIPL. ING. 301031 3439	M.V.F.L. SMÁRAHVAMMI 4, HAFNARF. S. 51974	21
YFIRFARIÐ	VERK.	GRANDATRÖÐ 4-6	M 1 100
		ÚTLIT SKRÁNINGARTAFLA	DAGS
			APR 98