Samþykkt þann
28 MAI 1998
Byggingafulltrúinn í Hafnarfirði
Erlendur Hjálmarsson

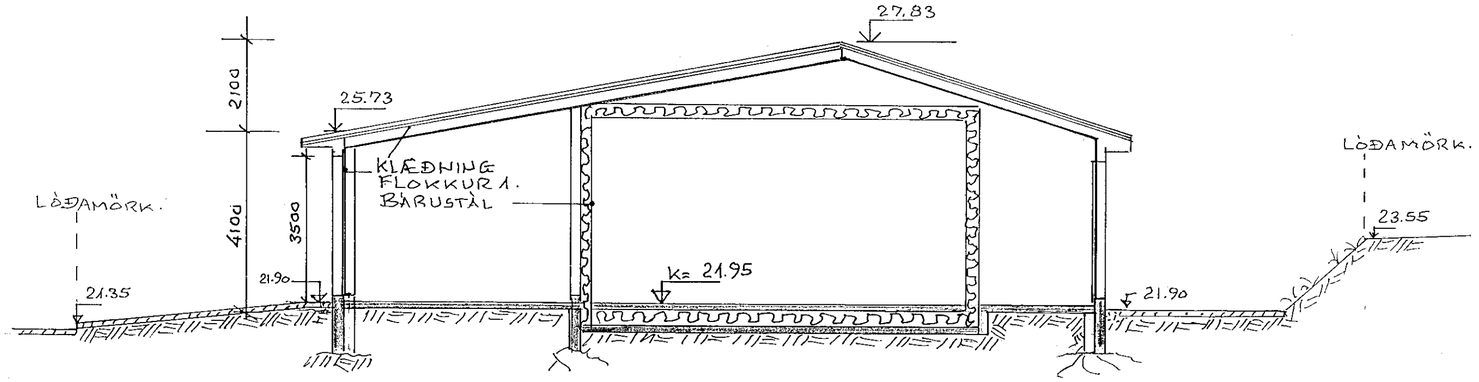


SNIÐ

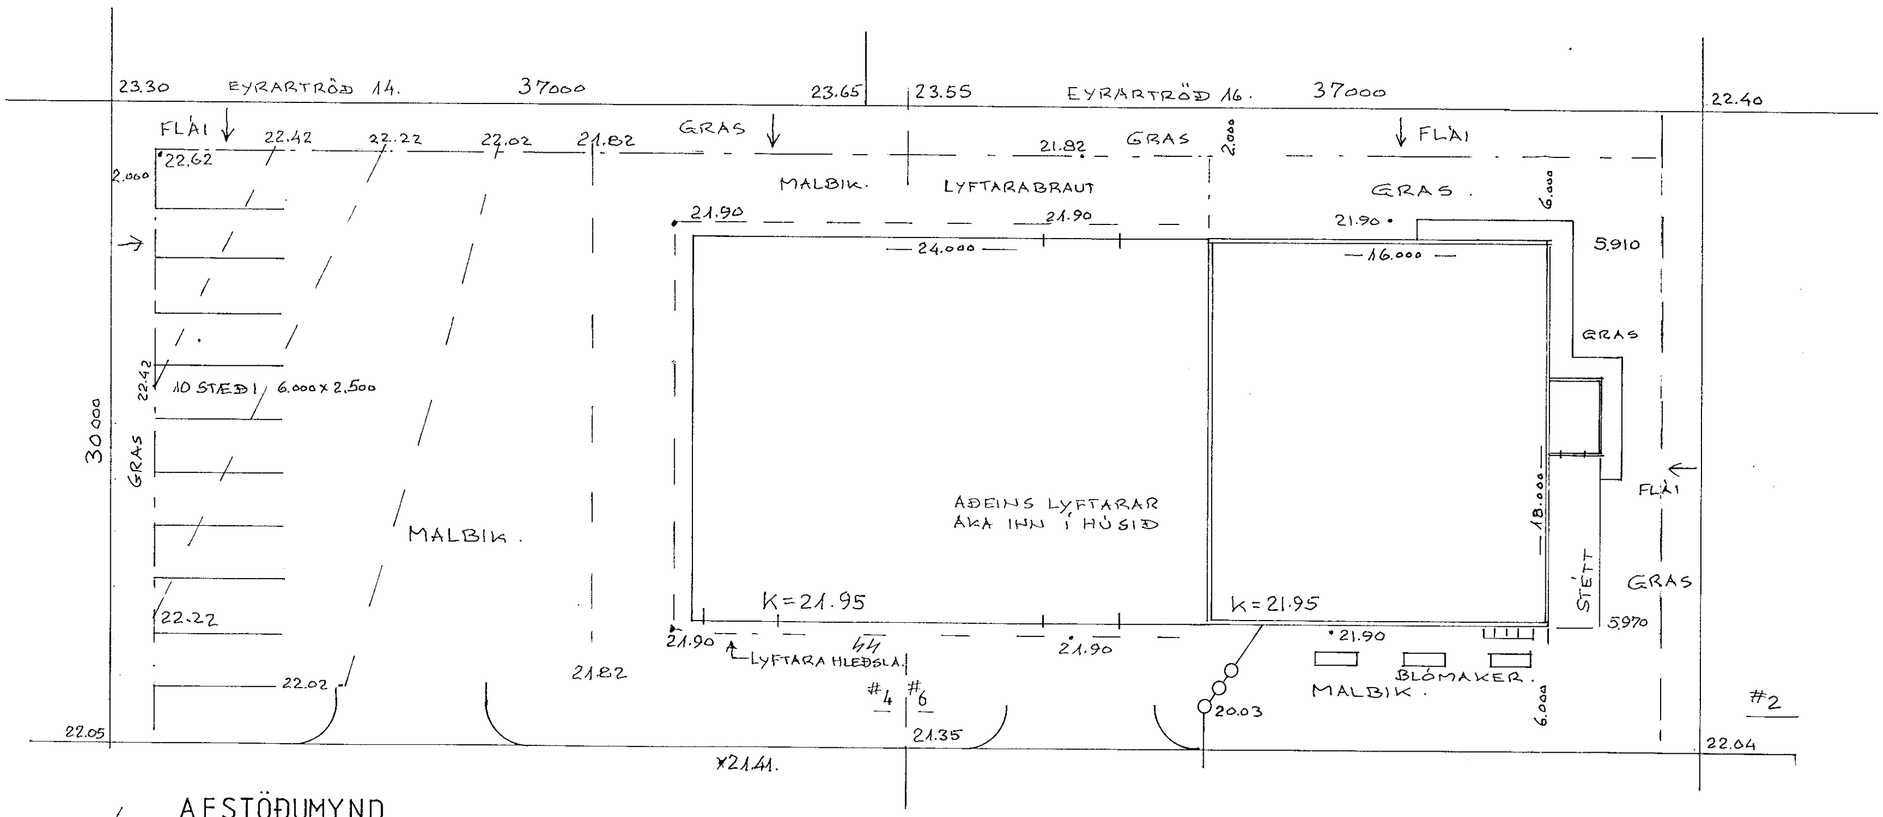


AFSTÖÐUMYND
1:200

GRANDATRÖÐ

GRANDATRÖÐ 4-6.

STEYPTIR SÖKKLAR Á KLÖPP OG ÞJAPPAÐRI FYLLINGU

SLÍPUÐ STEINGÓLF

STÁL BURÐARGRIND

TRÉ ÁSAR OG VEGGJAGRIND

LITAÐ BÁRUSTÁL UTAN OG INNAN. KLÆÐNING EINANGRAÐIR VEGGIR OG ÞAK

AÐSKILIN FRÁRENNSLIS-LÖGN FRÁ VS. OG GÓLFUM

FITUSKILJA OG SLÓÐGILDRA Á FRÁRENNSLI TENGIST VIÐ NÚVERANDI LAGNIR.

LÓÐIR 4-6 2220m²

HÚS SAMTALS 728 m²
ÞAR AF NÝBYGGING 432m²

3640 m³

GREINITALA 28500040
LANDNÚMER 120608

Jón Bergsson

| | | |
|---|---|---|
| DAGS. | BREYTING | GJÖRT |
| HANNAÐ JÓB | JÓN BERGSSON VERKFR. VERKFRÆÐIHÖNNUN<br>DIPL. ING. 301031 3439 M.V.F.Í. SMÁRAHVAMMI 4, HAFNARF. S. 51974 | BLAÐ 2.2 |
| TEIKNAÐ JÓB | SAMÞYKKT | GRANDATRÖÐ 4-6 — M=1:100 |
| YFIRFARIÐ | VERK. | SNIÐ, AFSTÖÐUMYND — DAGS. APR '98 |