


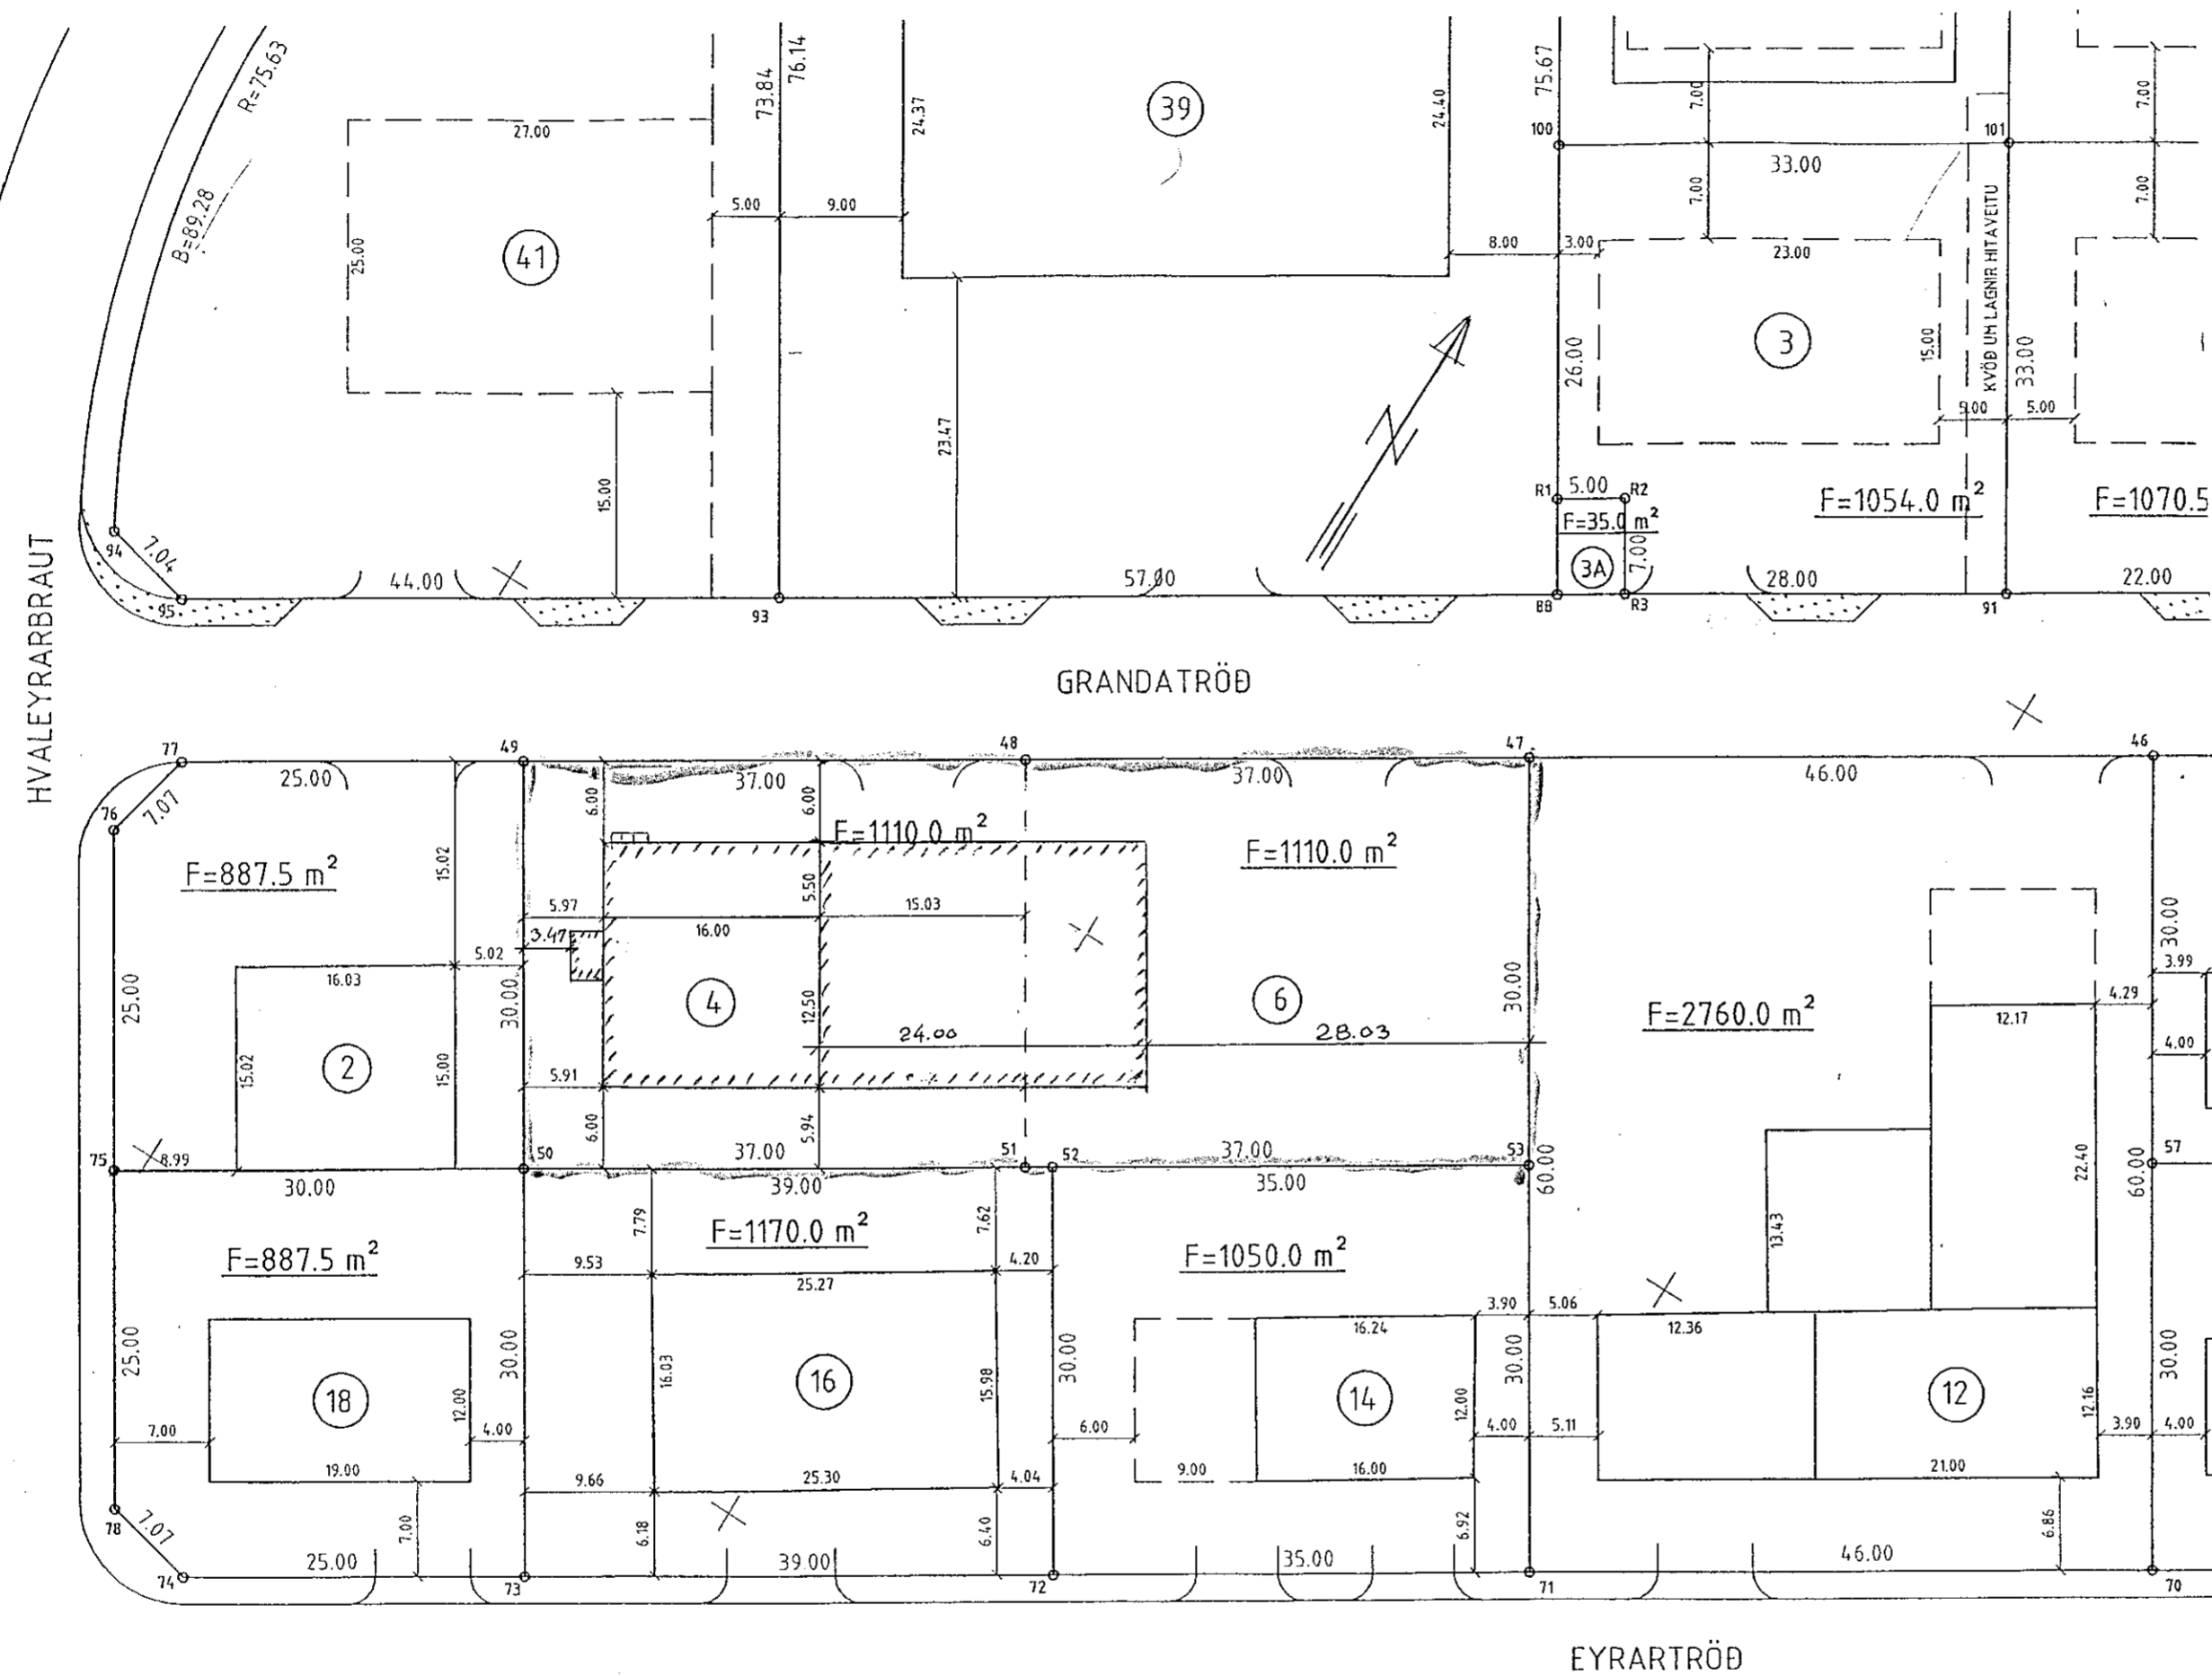

Samþykkt þann

28 MAI 1998

Byggingaúlltrúinn í Hafnartröi
Erlendur Hjálmarsson



DAGS.	BREYTING		GJORT
HANNAD JJB	JÓN BERGSSON	VERKFR. VERKFRÆÐIHÖNNUN	BLAD. 23
TEIKNAD JJB	DIPL. ING. 301031 3439 M.V.F.I. SMÁRAHVAMMI 4, HAFNARF. S. 51974		M=1:500
YFIRFARIÐ	VERK.	GRANDATRÖÐ 4-6	DAGS. M.

BSP 325.

AFSTÖÐUMYND