


GRANDATRÖÐ 4-6.
STEYPTIR SÖKKLAR Á
KLÖPP OG ÞJAPPÐRI
FYLINGU
SLÍPUD STEINGÖLF
STÁL BURÐARGERIND
TRÉ ÁSAR OG VEGGJAGRIND
LITAD BÄRUSTÁL UTAN
OG INNAN. KLÆÐNINGE
EINANGRADIR VEGGIR OG ÞAK
AÐSKILIN FRÆRENLSLI-
LÖGN FRÁ VS. OG GÖLFUM
FITUSKILJA OG SLÖGGILÐRA
Á FRÆRENLSLI
TENGIST VIÐ NÚVERANDI
LAGNIR.
LÖÐIR 4-6 2220m²
HÚS SAMTALS 728m²
ÞAR AF NÝBYGGING 432m²
3640 m³
GREINITALA 28500040
LANDNÚMER 120608

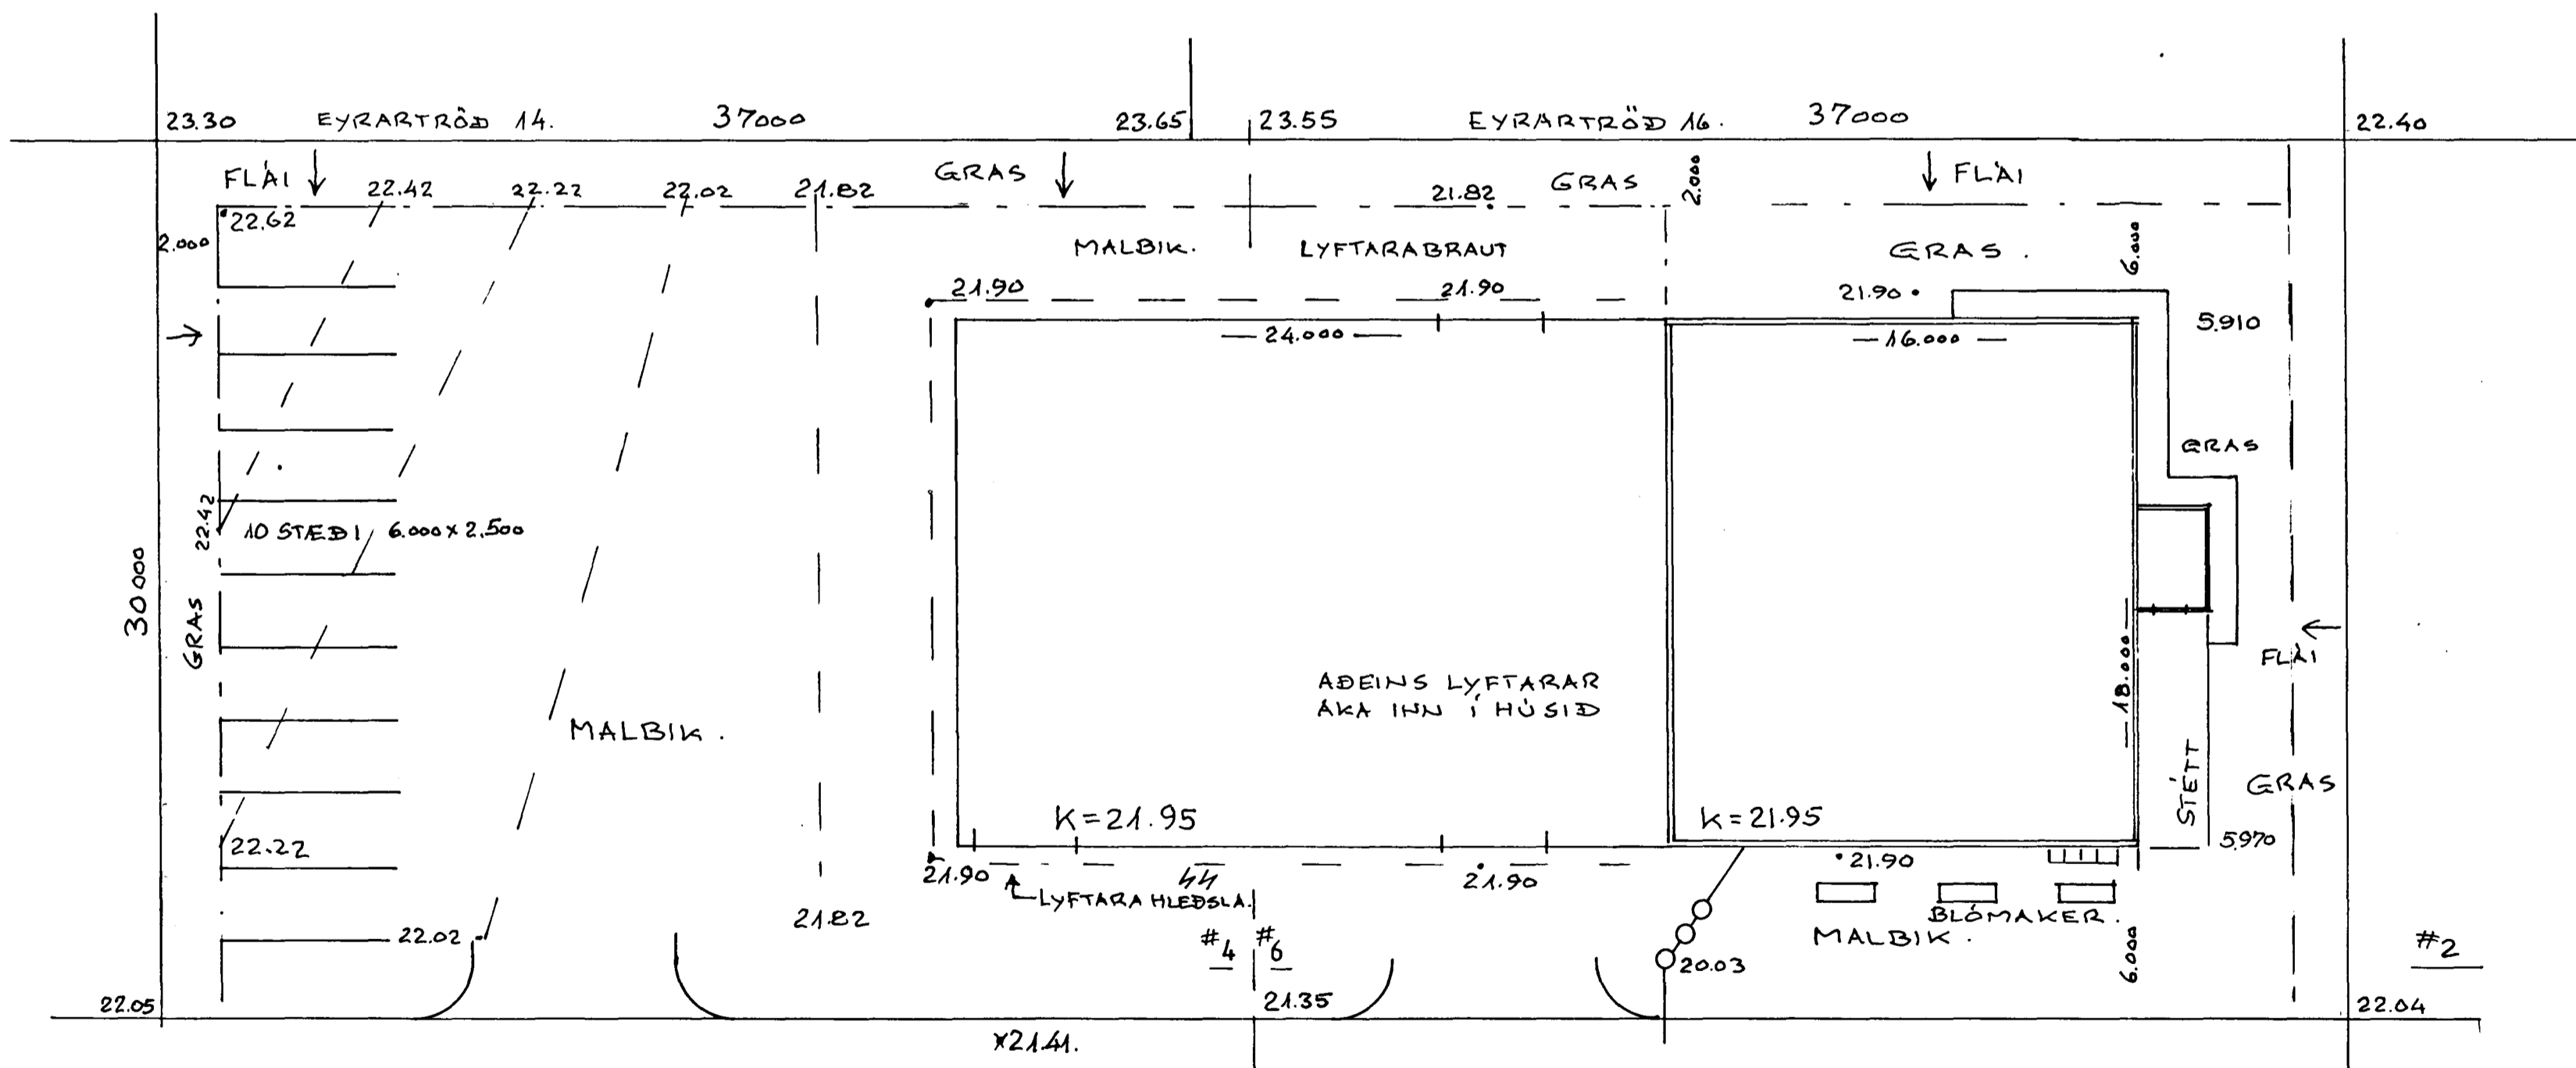

AFSTÖÐUMYND
1:200

GRANDATRÖÐ

Jón Bergsson

DAGS.	BREYTING		GJORT
HANNAÐ	JÓN BERGSSON	VERKFR. VERKFRÆÐIHÖNNUN	BLAD
TEIKNAD	SAMÞYKKT	DIPL. ING. 301031 3439 M.V.F.I. SMÁRAHVAMMI 4, HAFNARF. S. 51974	22
VFIRFARID	VERK	GRANDATRÖÐ 4-6	M=1:100
		SNÍÐ, AFSTÖÐUMYND	DAGS
			APR '98