



NÝBYGGING

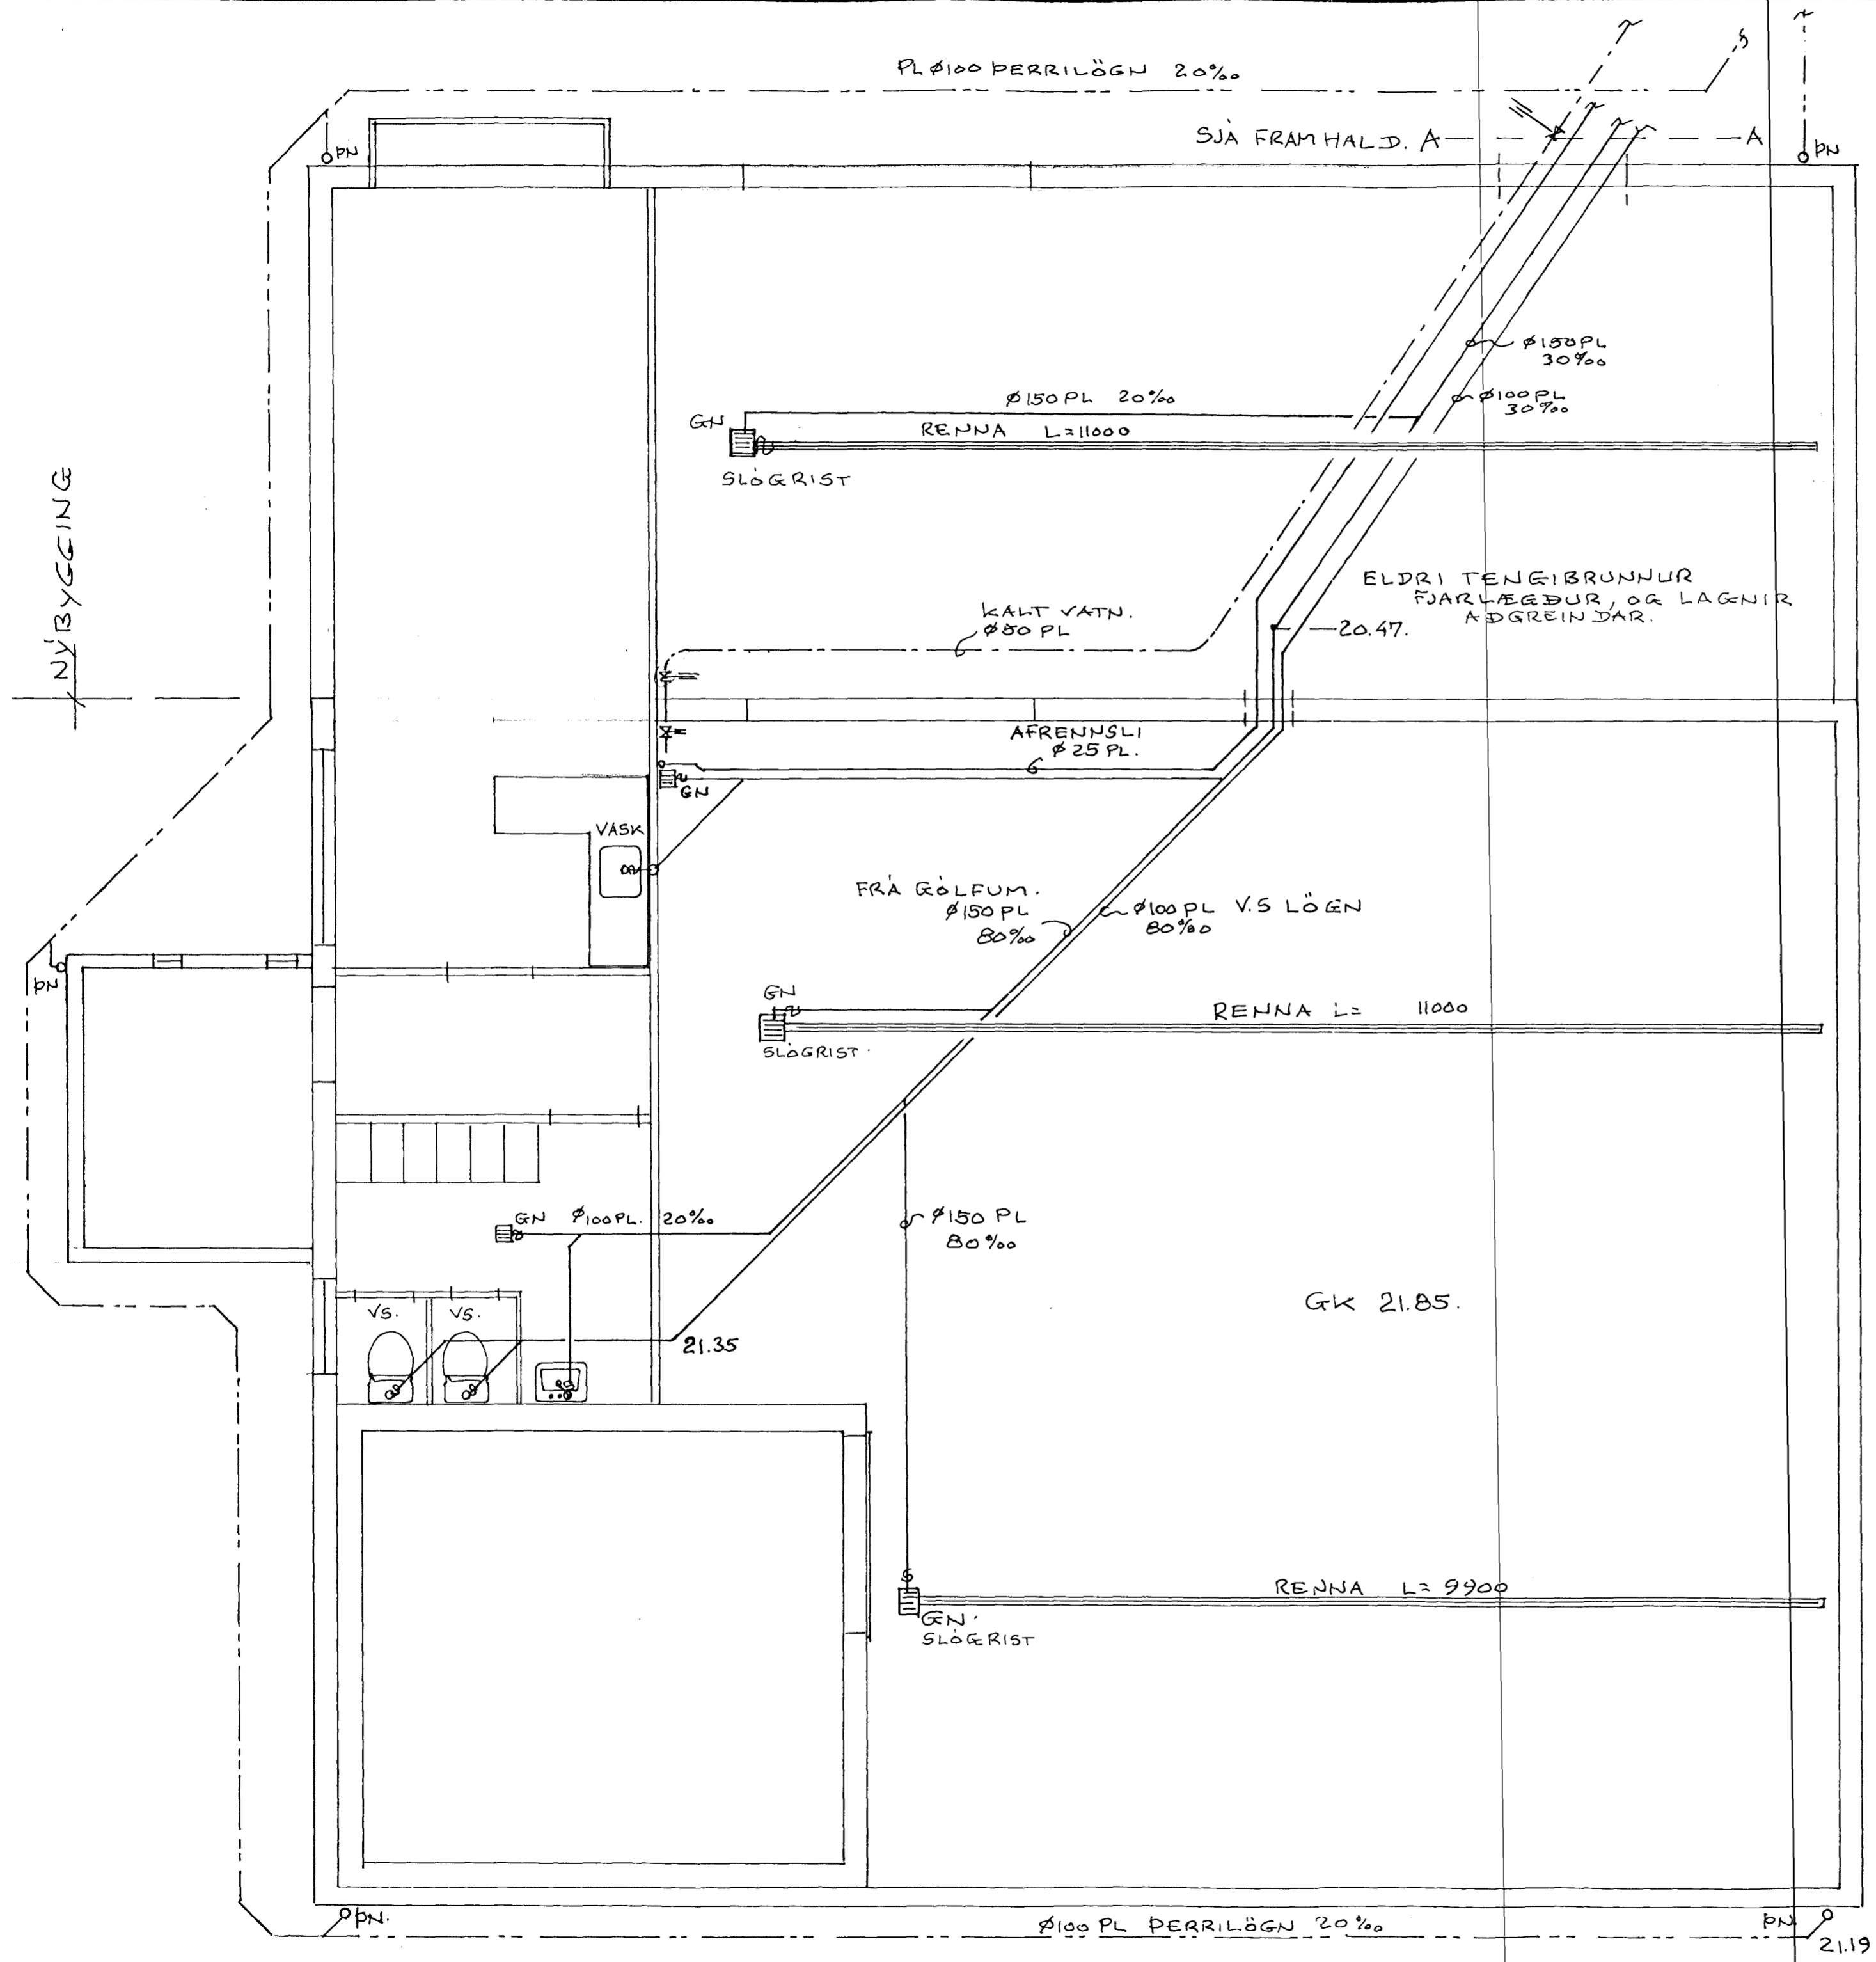


HEILBRIGÐISEFTIRLIT
HAFNARFJARÐARSVÆÐIS
Heilsugæslustöðinni Sólvangi
Pósthólf 440 - 222 Hafnarfjörður
Sími 565 2600

18. júní '96
Samþ. Önn. G

GRANDATRÖÐ

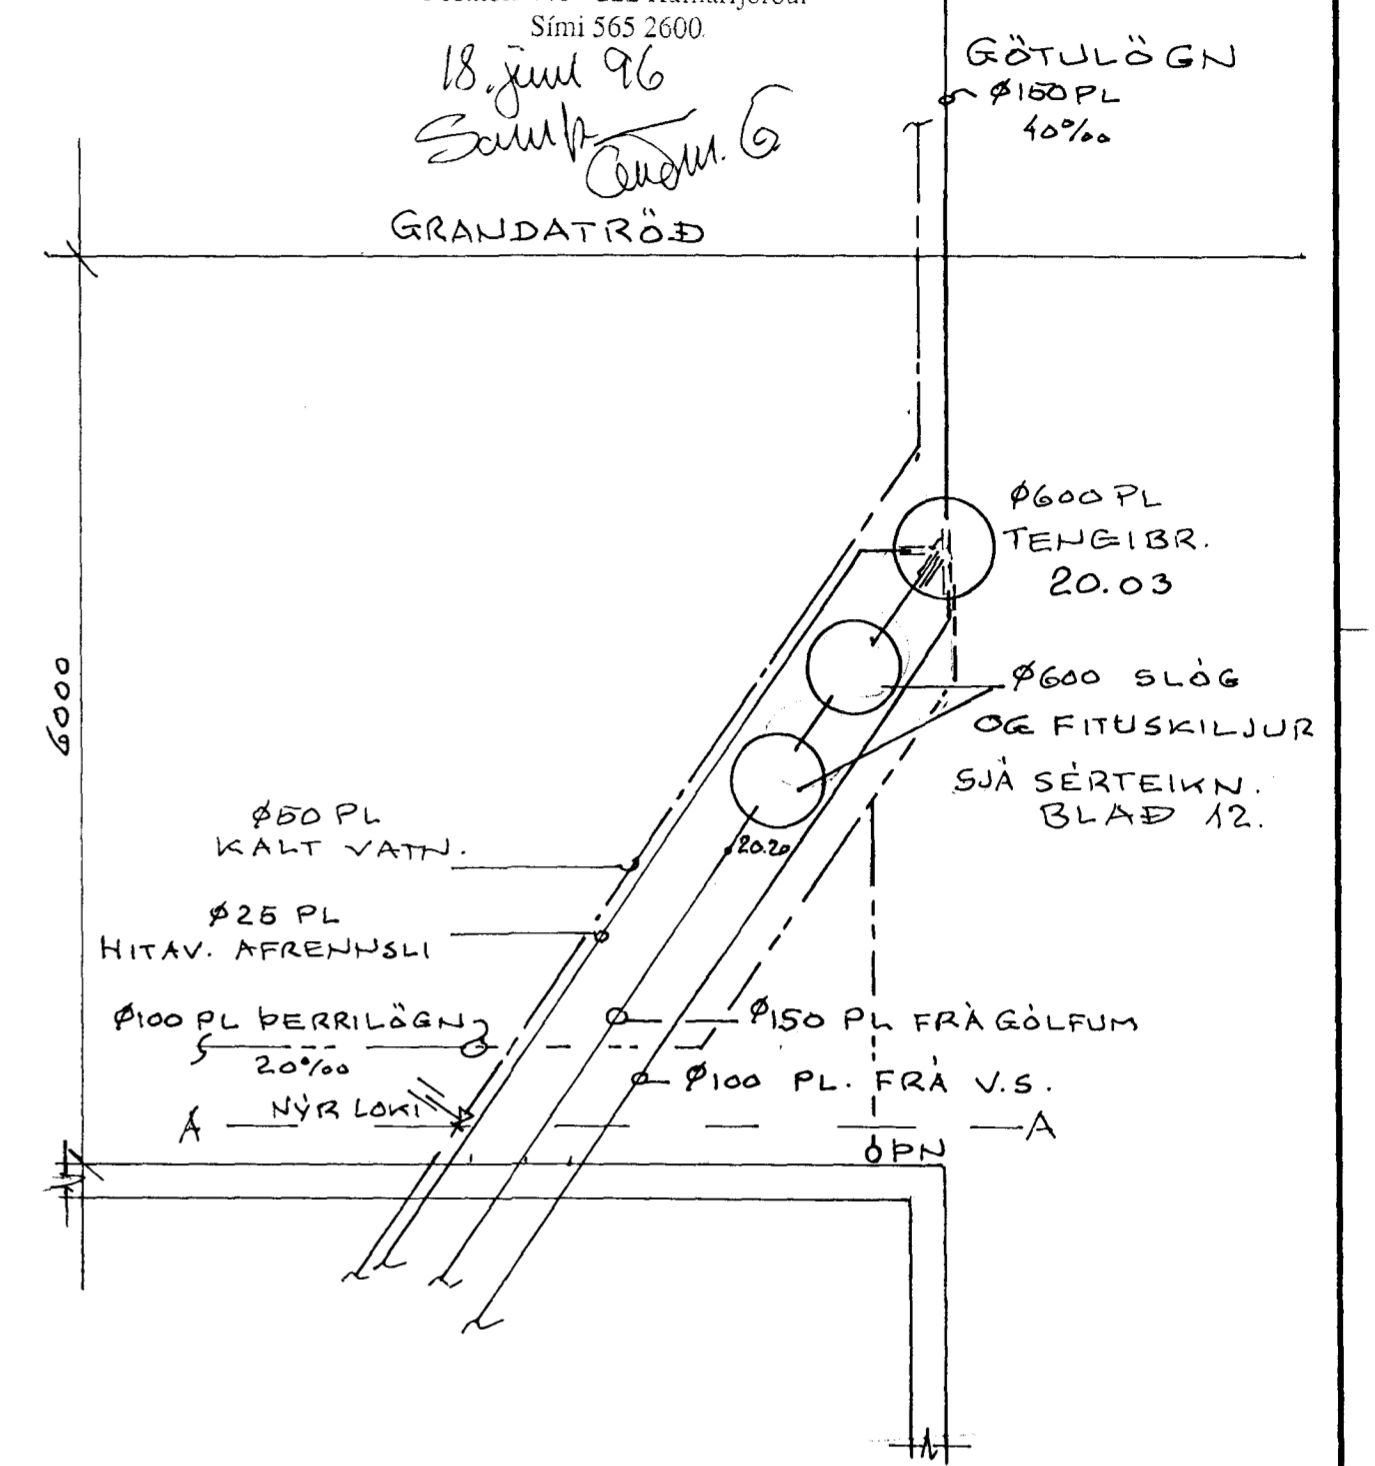

TENGINN VÍÐ GÖTU (A-A)
1:50

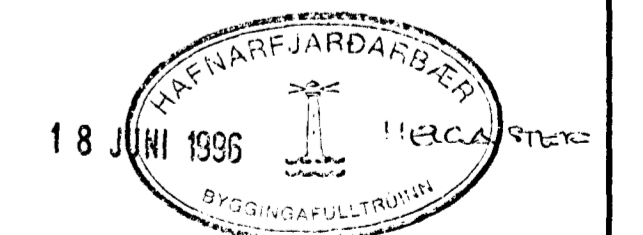

DAGS	BREYTING		GJORT
HANNAÐ	JÓN BERGSSON	VERKFR. VERKFRÆÐIHÖNNUN	BLAÐ
TEIKNAD	DIPL. ING.	M.V.F.I. SMÁRAHVAMMI 4, HAFNARF. S. 51974	11
YFIRFARID	SAMÞYKKT	GRANDATRÖÐ 4	M=1:50
	VERK.	HOLRÆSI	DAGS
			Júní '96