
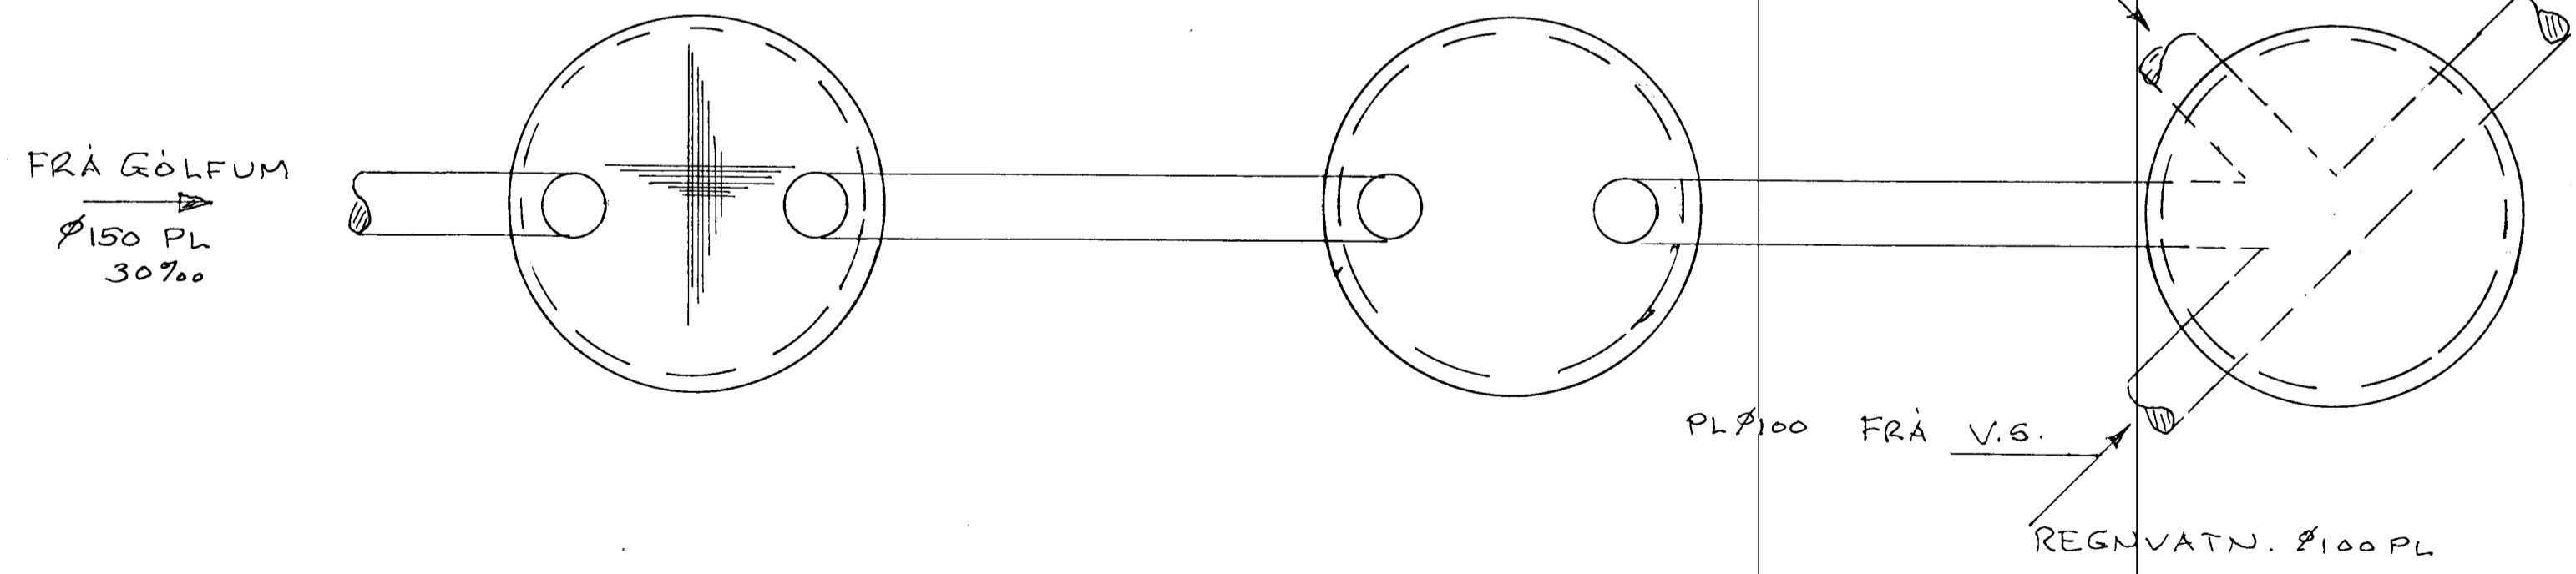



HEILBRIGÐISEFTIRLIT
 HAFNARFJARÐARSVÆÐIS
 Heilsugæslustöðinni Sólvangi
 Pósthólf 440 - 222 Hafnarfjörður
 Sími 565 2600

18.06.96 Samp
 Ólafur Gunnarsson

FYLING AÐ BRUNNUM
 OG PÍPUM,
 ÞJAPPADUR RÖRASANDUR.

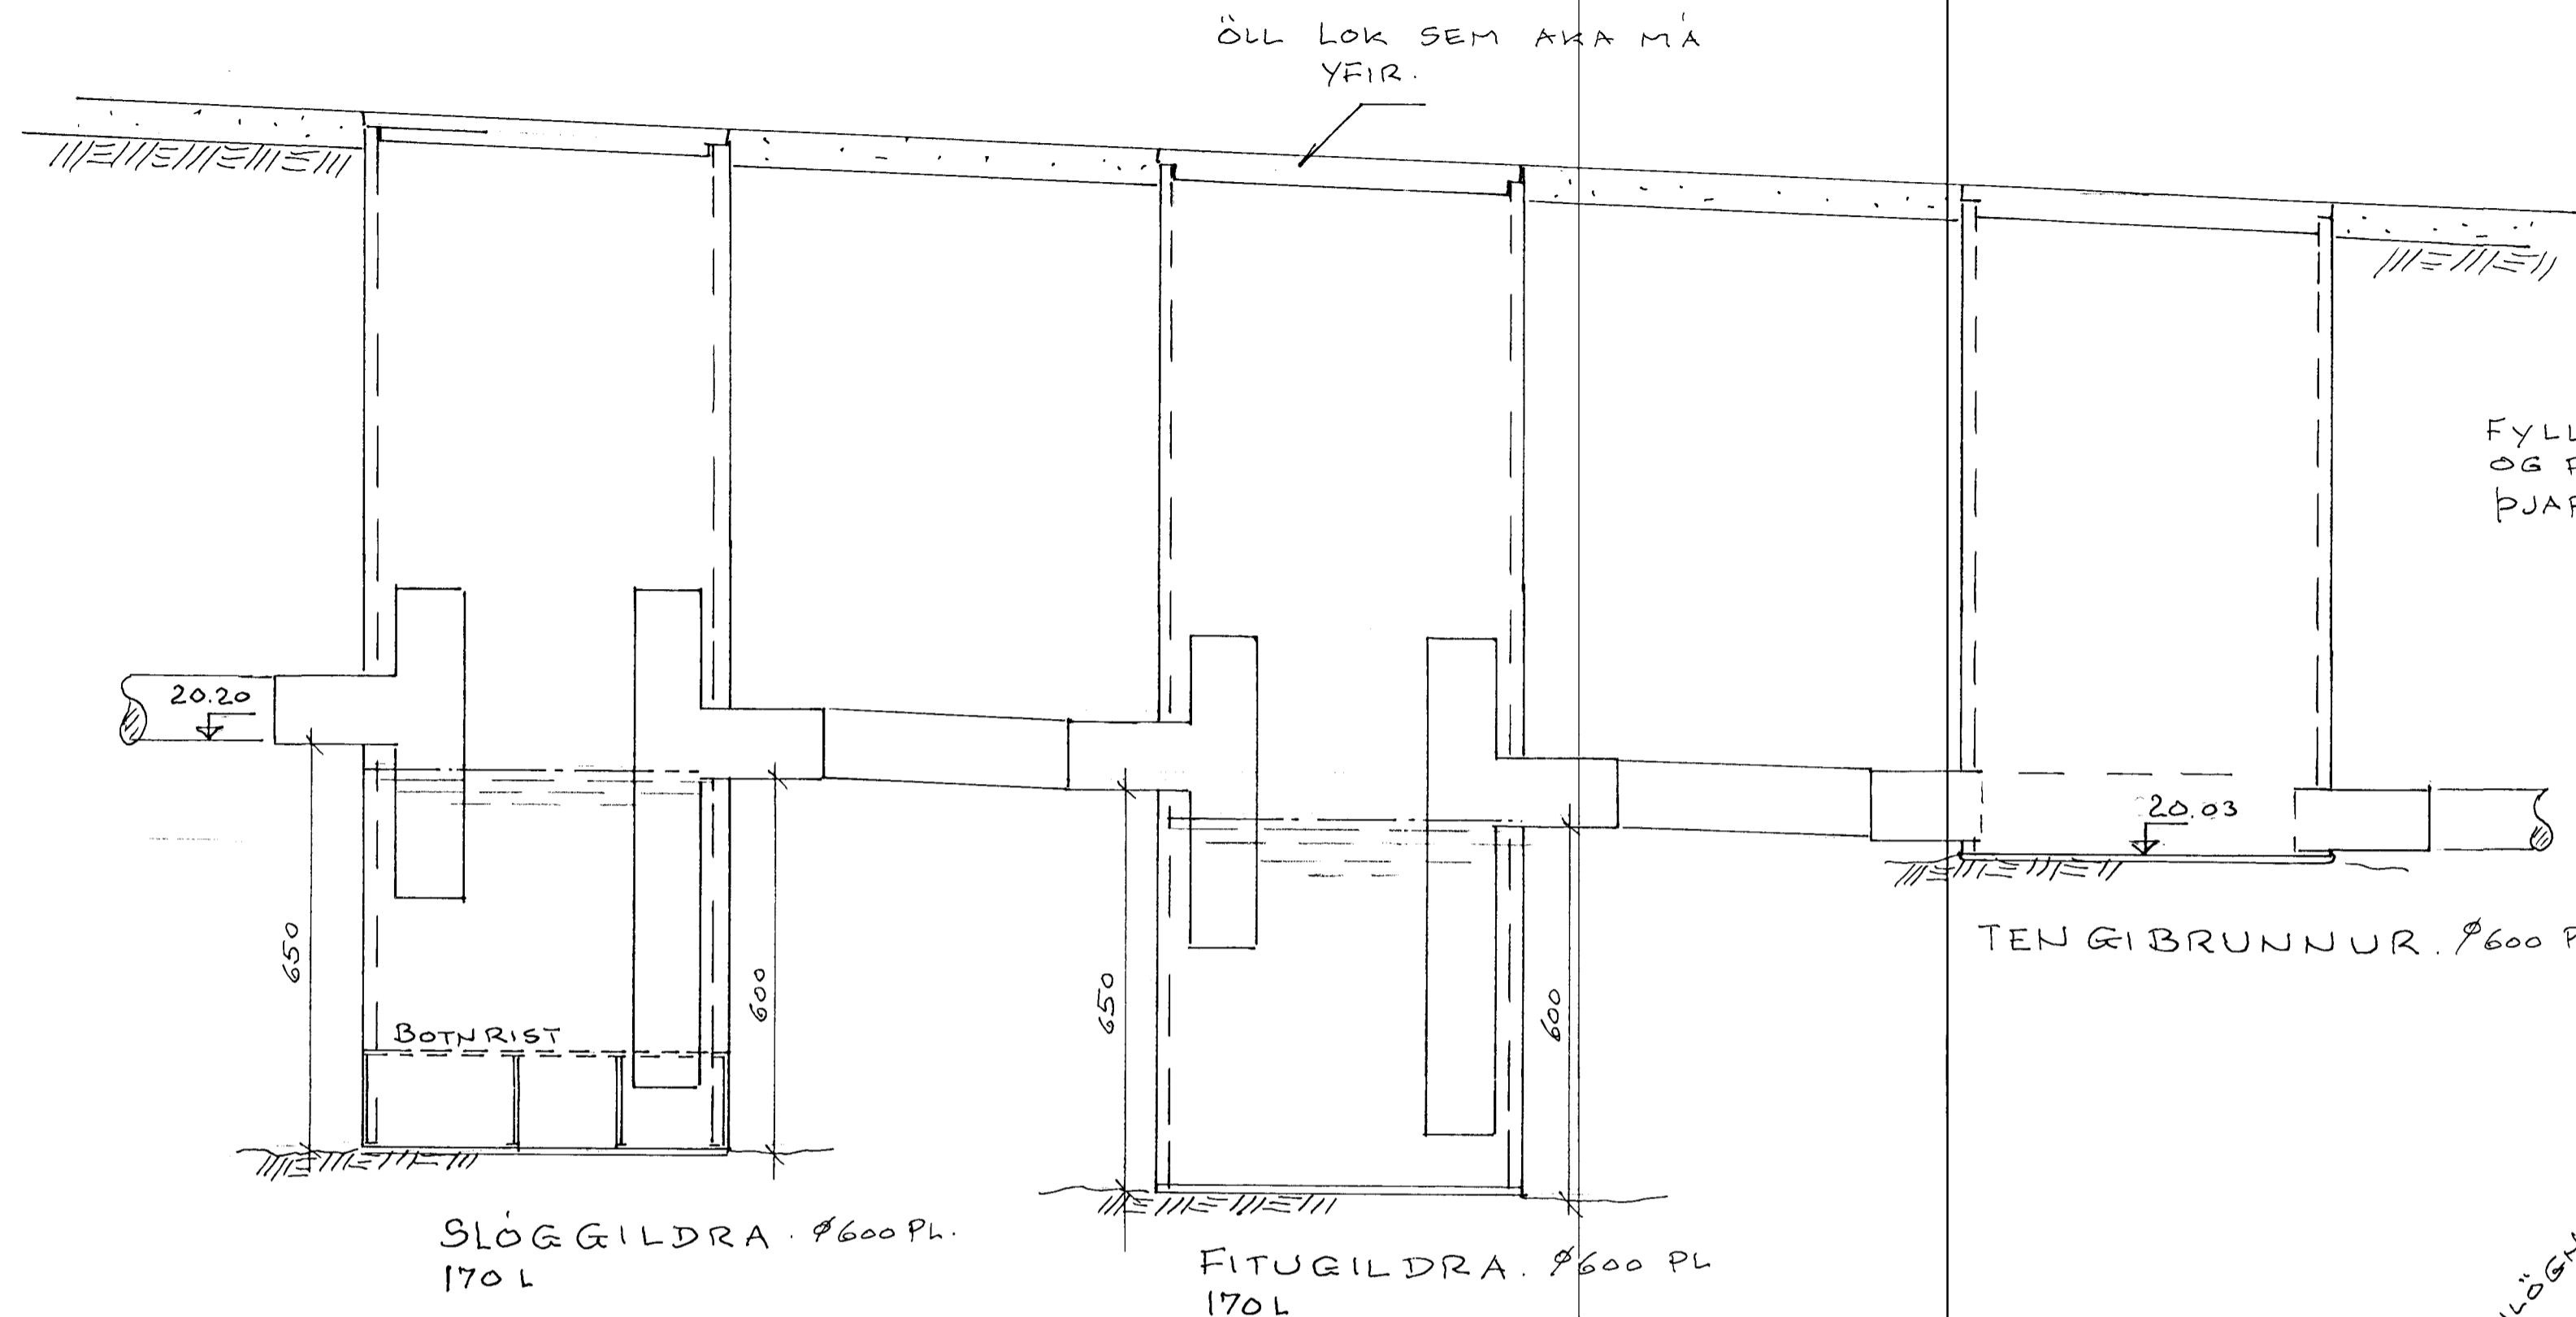

FRÆRENSLISLÖGN
 SJÁ BLAD 11
 FRÆGANÆUR TENGINGA
 SKV. FRAMLEIÐSLU-
 LEIÐBEINGUM FRAM-
 LEIÐANDA BRUNNANNA.

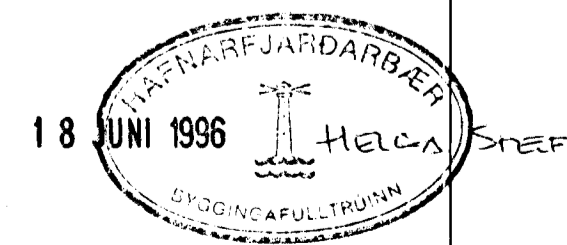

DAGS	BREYTING		GJORT
HANNAÐ JS	JÓN BERGSSON DIPL. ING.	VERKFR. M.V.F.I. SMÁRAHVAMMI 4, HAFNARF. S. 51974	BLAD. 12
TEIKNAD JS	SAMBYKKT	GRANDATRÖÐ 4	M=1:10
YFIRFARID	VERK.	SLÓG OG FITUSKILJA	DAGS Júní '96