



GRANDATRÖÐ 5 HAFNARFIRÐI


Byggingarfulltrúi
samþykkir erindið.
24 NOV. 2004
Bent skal á að samþykki þessi verður ekki virk,
týri en eftir þarf lýsingu eignaskiptavörðslingar,
innar og skrammi hennar hjá Efasteiginamáti ríkisins.
Byggingarfulltrúi í Hafnarfirði
Eh. Kristján Þorvarðarson

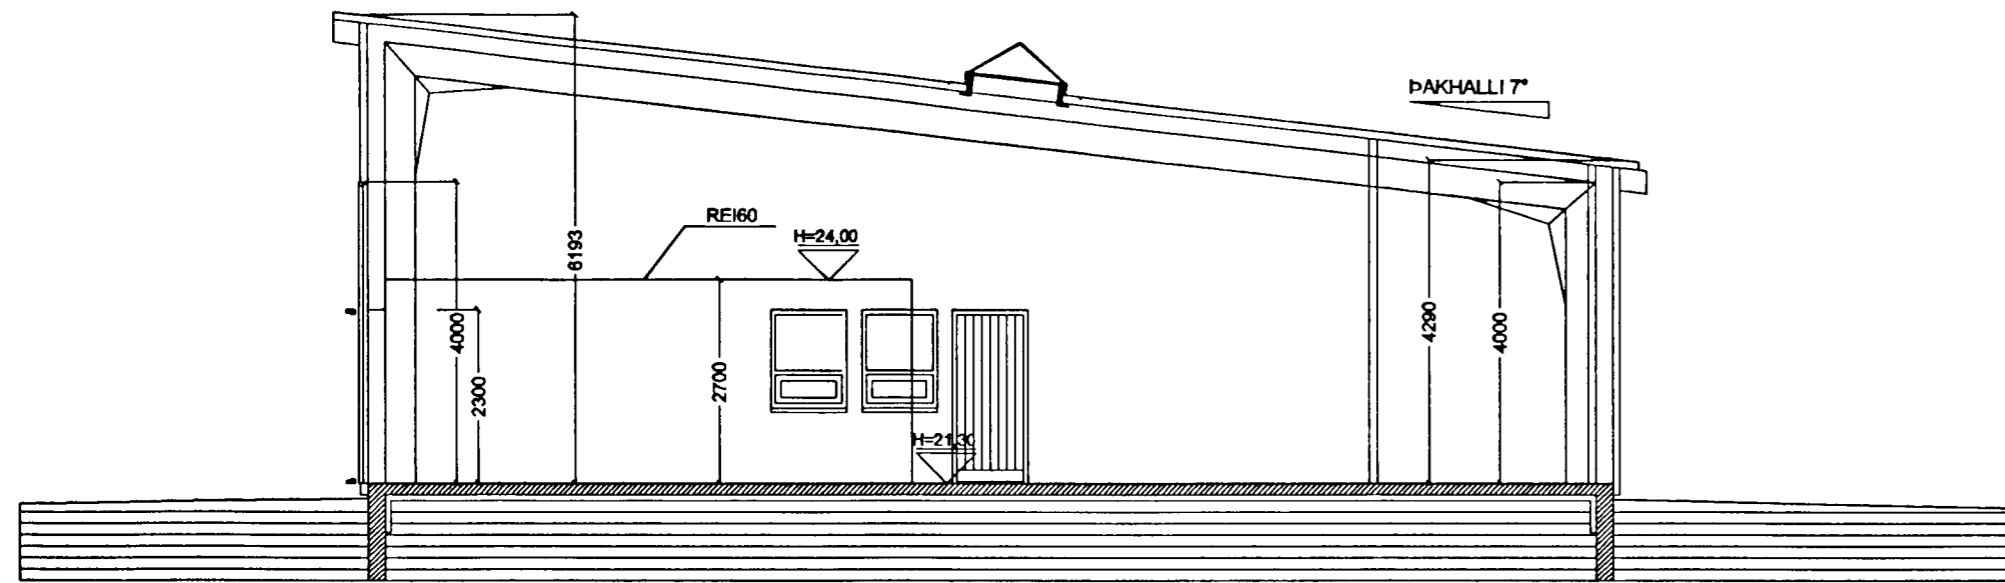

SNID B-B MKV. 1:100.

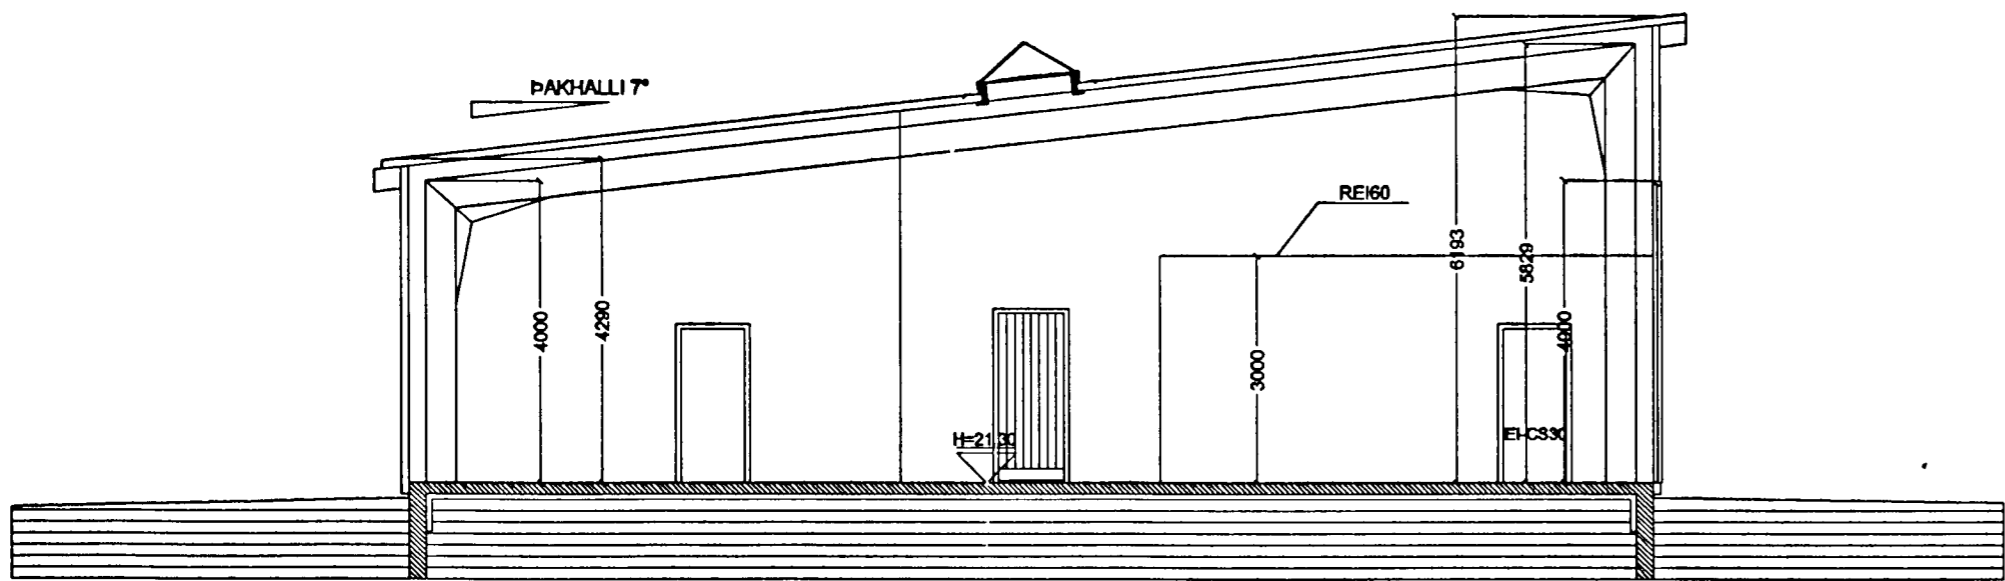

SNID A-A MKV. 1:100.

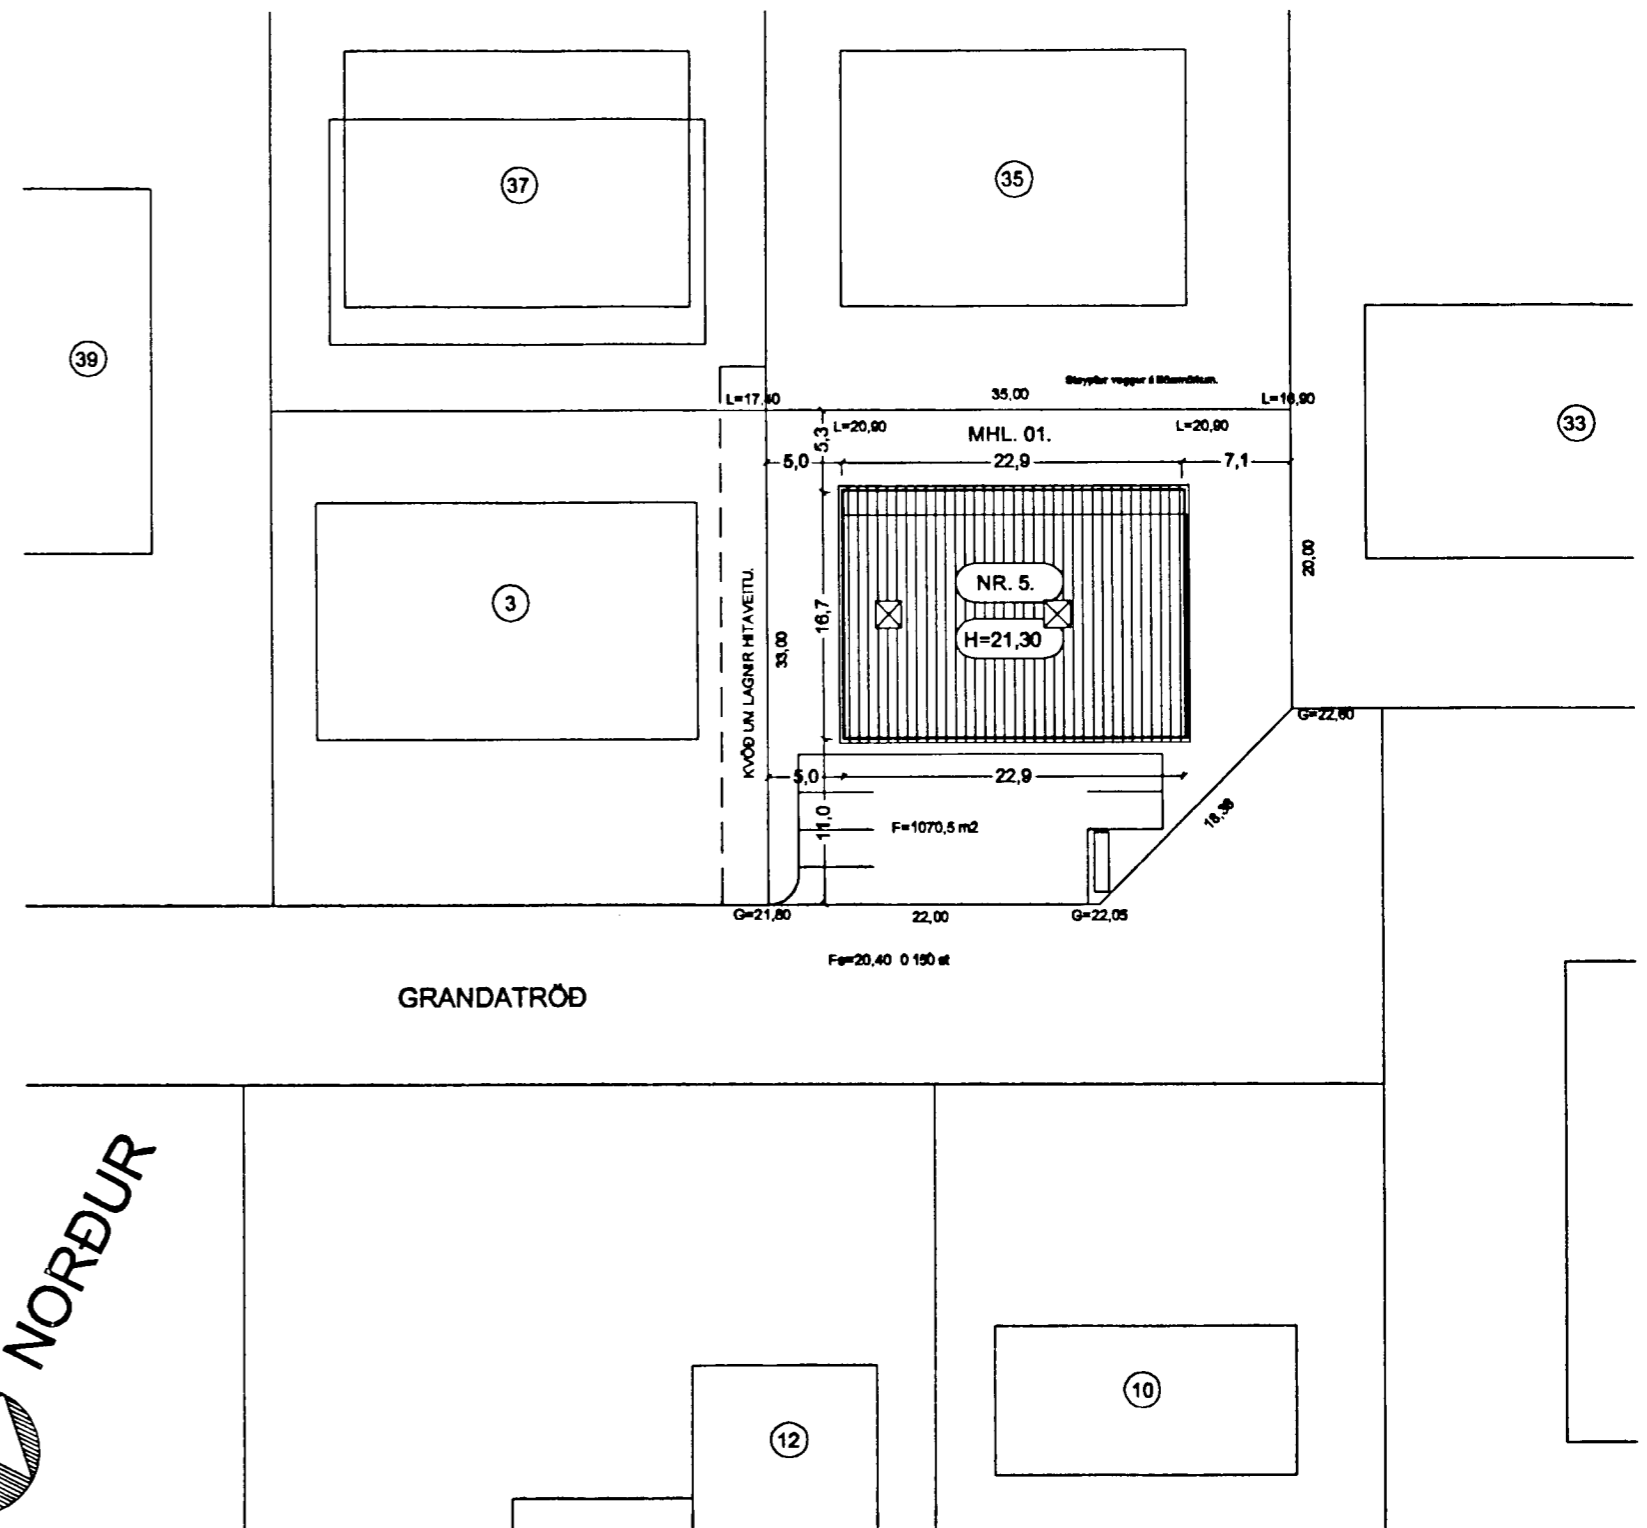

AFSTÖÐUMYND MKV. 1:500.

GRANDATRÖÐ 5 HAFNARFIRÐI

Sigurður Þorvarðarson byggingafræðingur bfl.
Teiknistofan Strandgötu 11 220 Hafnarfirði.
STH, teiknistofan ehf. kt. 510298-2769. Kt. aðalhönnuðar: 141250-4189.
Sími: 5651510. Fax: 5651299. Netfang: teiknistofan@islandia.is

Skýringar:	Aðaluppdráttur.
Teikning:	Sniðmyndir / afstöðumynd.
Mælikvarði:	1:100 / 1:500.
Undirskrift:	<i>207/04 [Signature]</i>
Blað nr. 2 AF 5.	DAGSETNING 07.10.1999.
Breytt:	Gerðar útlits og Innra- skipulagsbreytingar 1 des 2000
	Gerðar innri- breytingar 18/11 2004 SIG. Þ.