
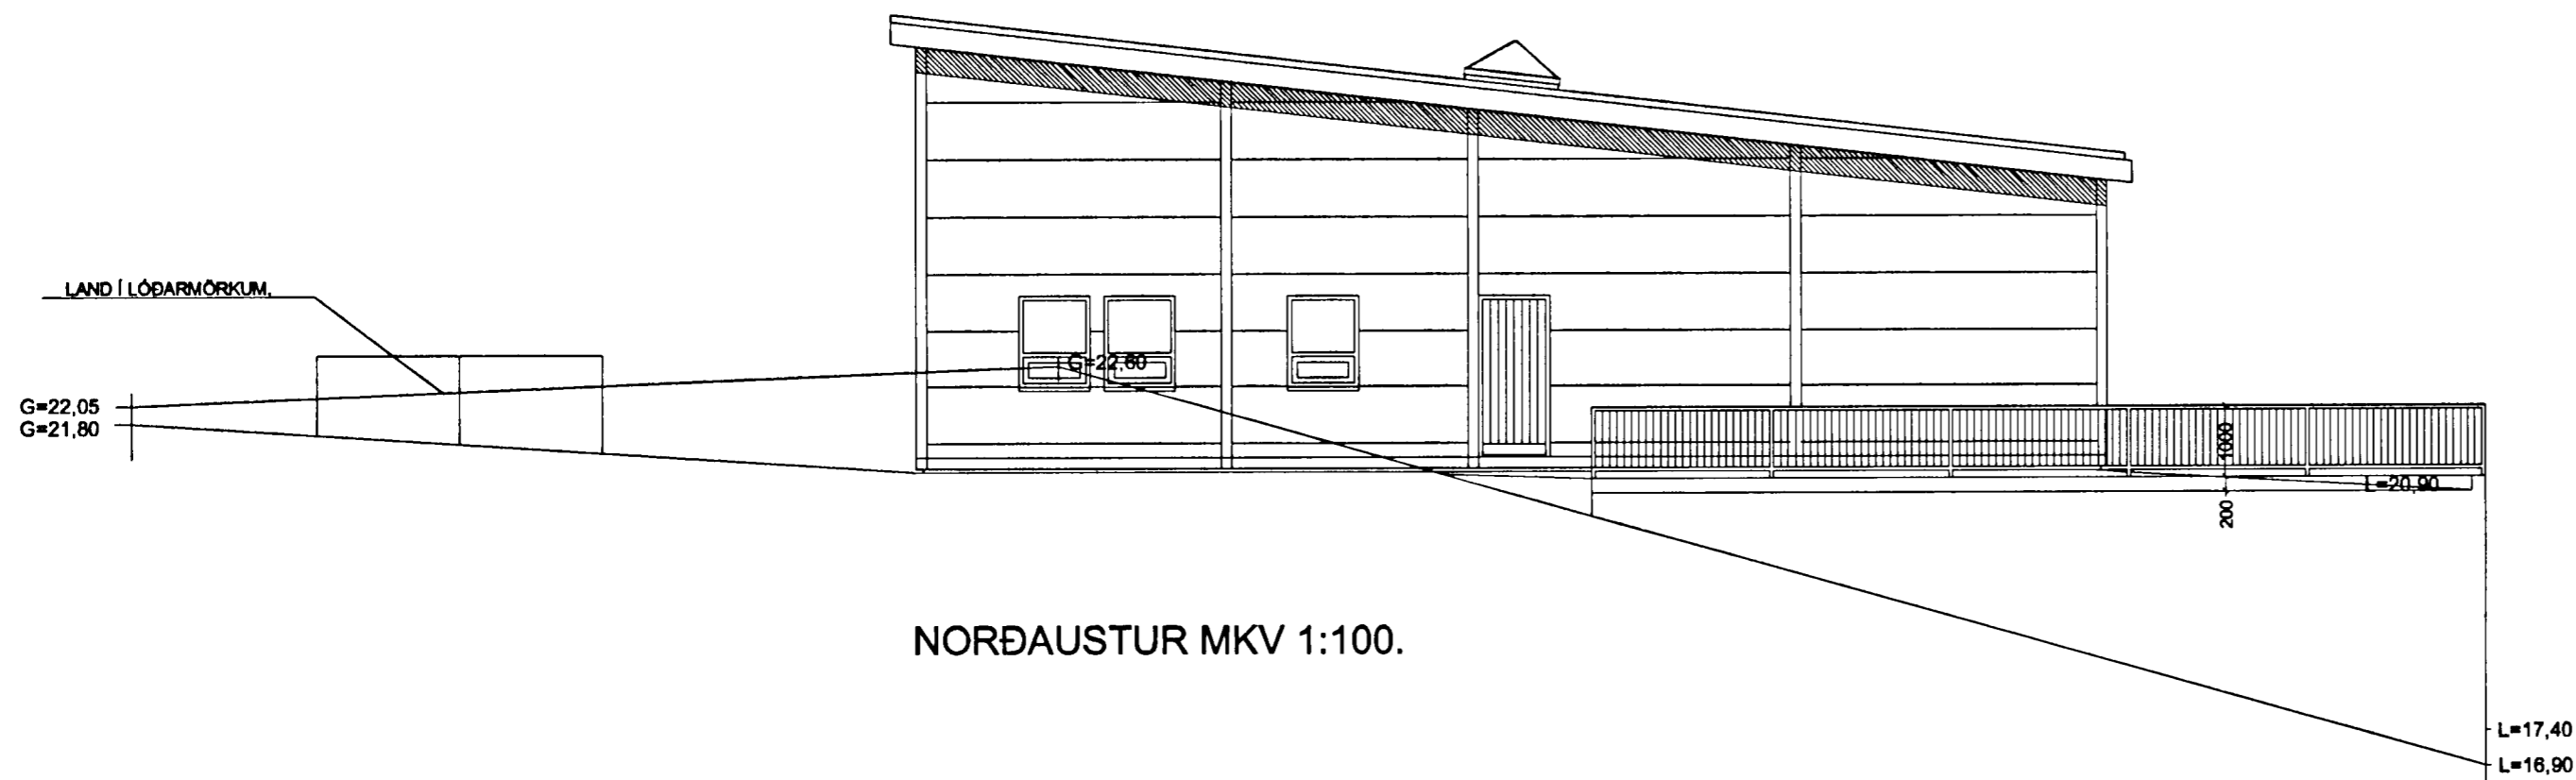


GRANDATRÖÐ 5 HAFNARFIRÐI

Byggingarfulltrúi
samþykkir erindið.
24 NOV. 2004
Bent skal á að samþykki þessi verður ekki virk
fyrir en eftir þinglöggu eignaskiptavörðingum
innar og skráningu hennar hjá Fasteignamatari ríkisins.
Byggingarfulltrúinn í Hafnarfirði
E.h. Kristján Þórarinnsson

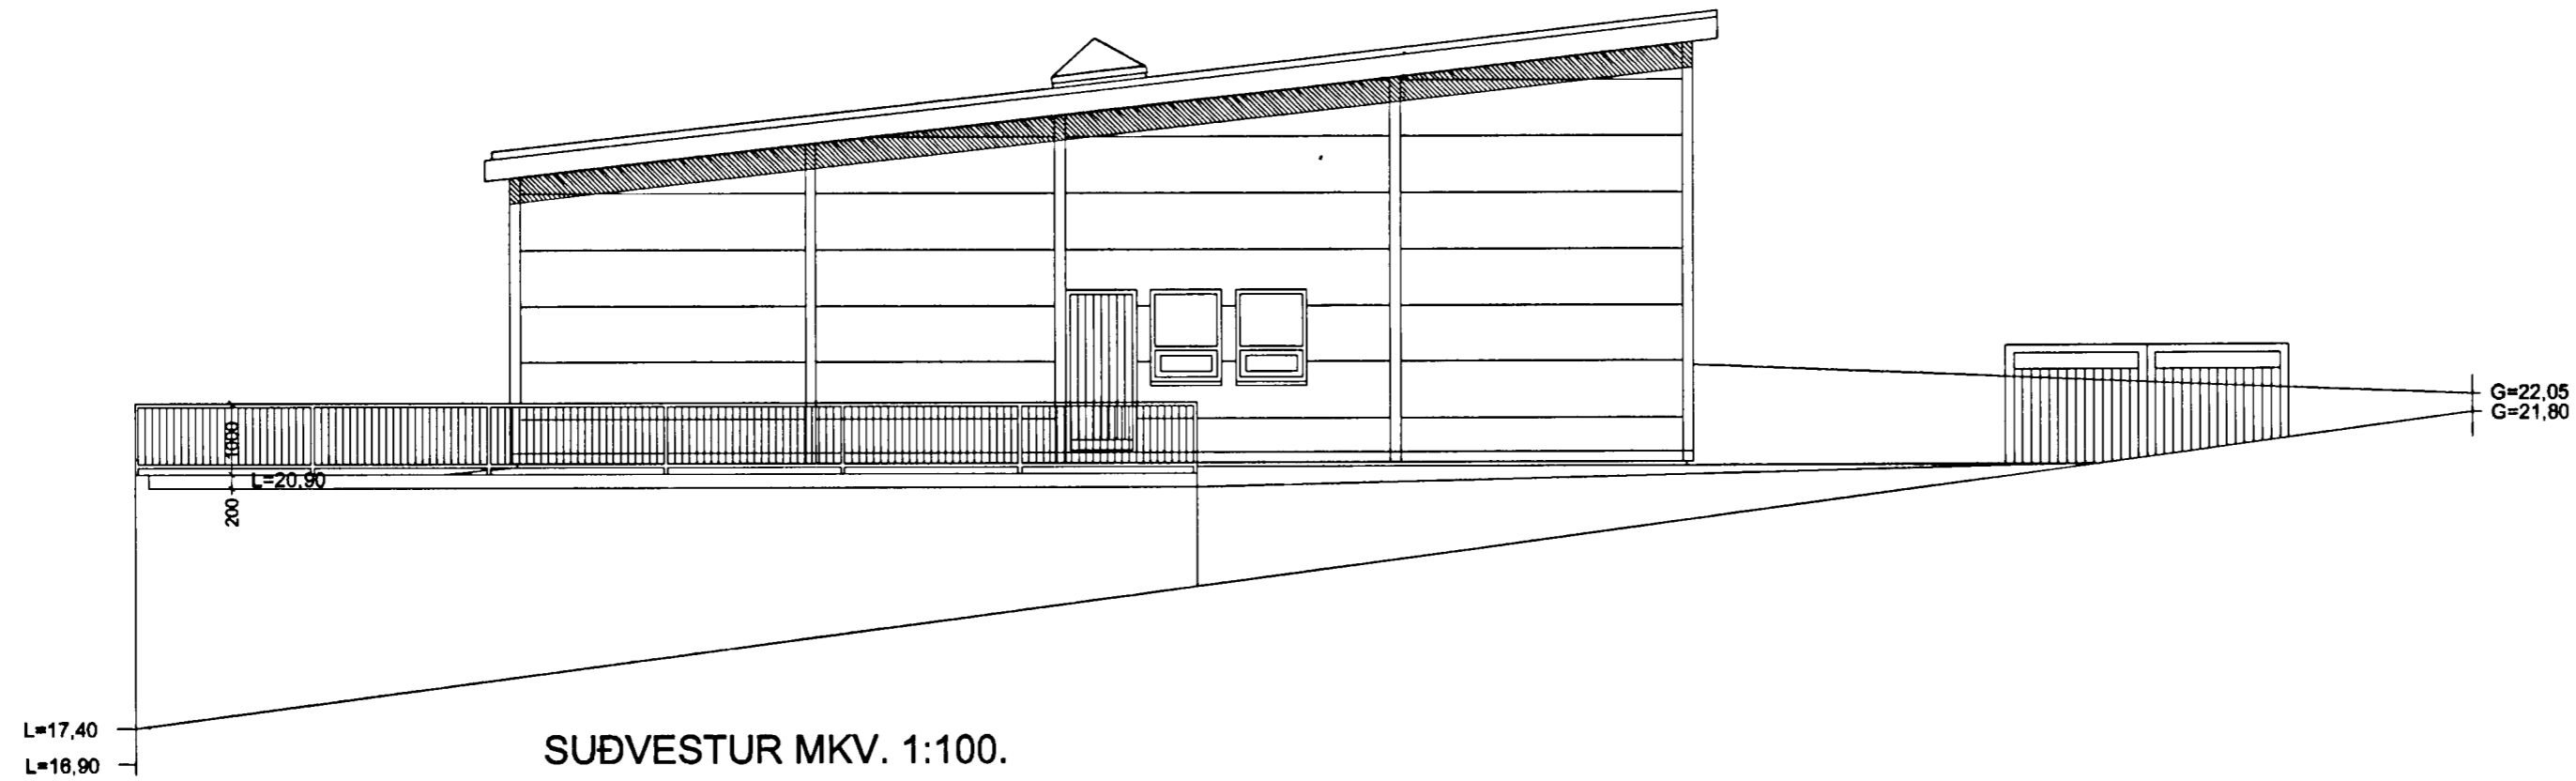

GRANDATRÖÐ 5 HAFNARFIRÐI

Sigurður Þorvarðarson byggingafræðingur bfl.
Teiknistofan Strandgötu 11 220 Hafnarfirði.
STH. teiknistofan ehf. kt. 510298-2769. Kt. aðalhönnuðar: 141250-4189.
Sími: 5651510. Fax: 5651299. Netfang: teiknistofan@islandia.is

Skýringar: Aðaluppdráttur.

Teikning: Útlitsmyndir.

Mælikvarði: 1 : 100

Undirskrift:

20/11/04 [Signature]

BLAD NR. 3 AF 5.

DAGSETNING 01.10.1999.

Breytt: Gerðar útlits og Innra- skipulagsbreytingar 1 des 2000

Gerðar Innri- breytingar 18/11 2004 SIG. Þ.