


# GRANDATRÖÐ 5 HAFNARFIRÐI


Byggingarfulltrúi  
samþykkir erindið.

24 NOV. 2004

Bent skal á að samþykkt þessi verður ekki virk, fyrr en eftir þinglýsingu eigna skipta tilfysisingarinnar og skráningu hennar hjá Efsteygnamáttaríkissamráðgjafum.  
Byggingarfulltrúinn í Hafnarfirði  
F.h. Kristján Þorarinnsson

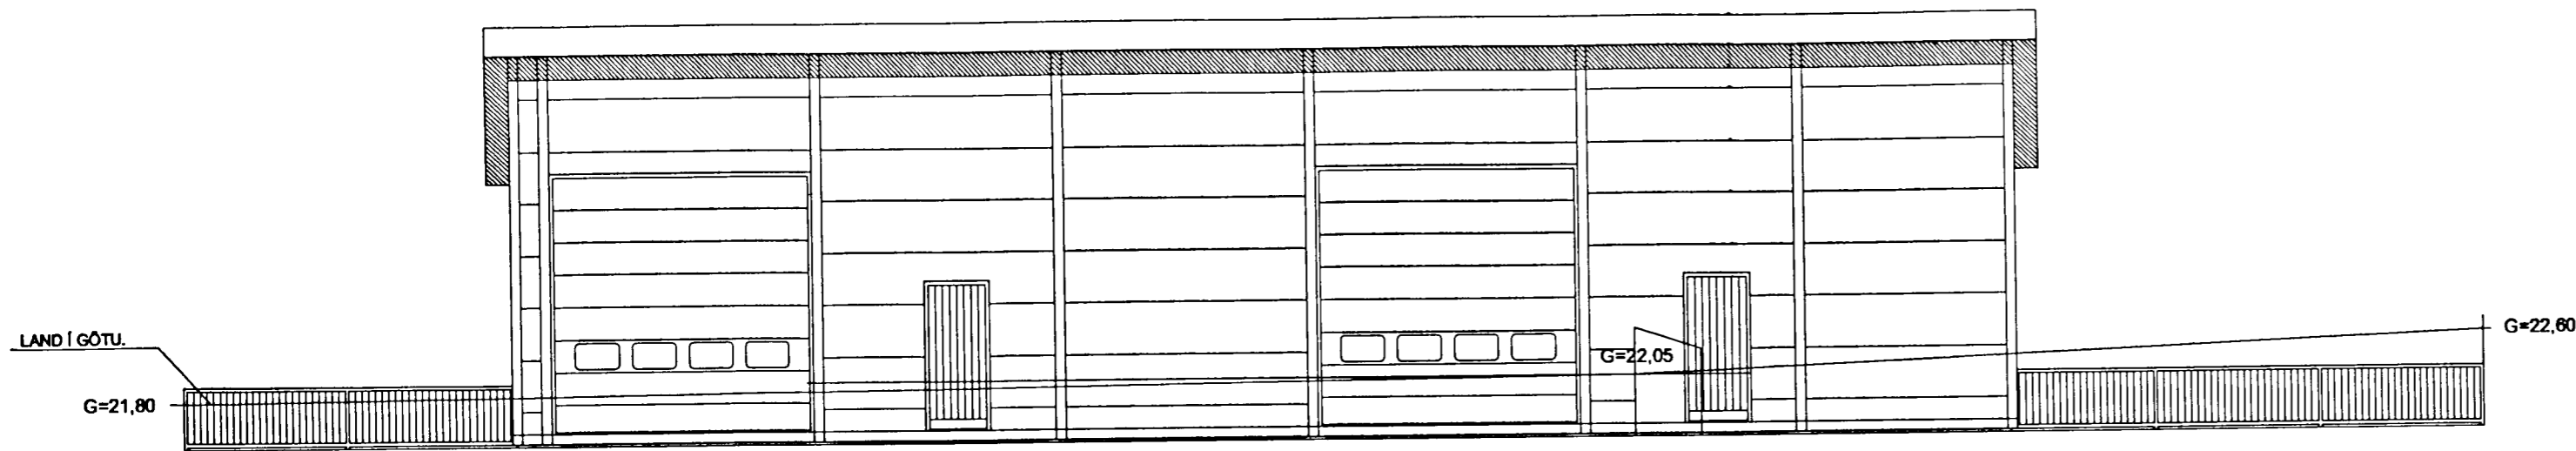

SUDAUSTUR MKV. 1:100.

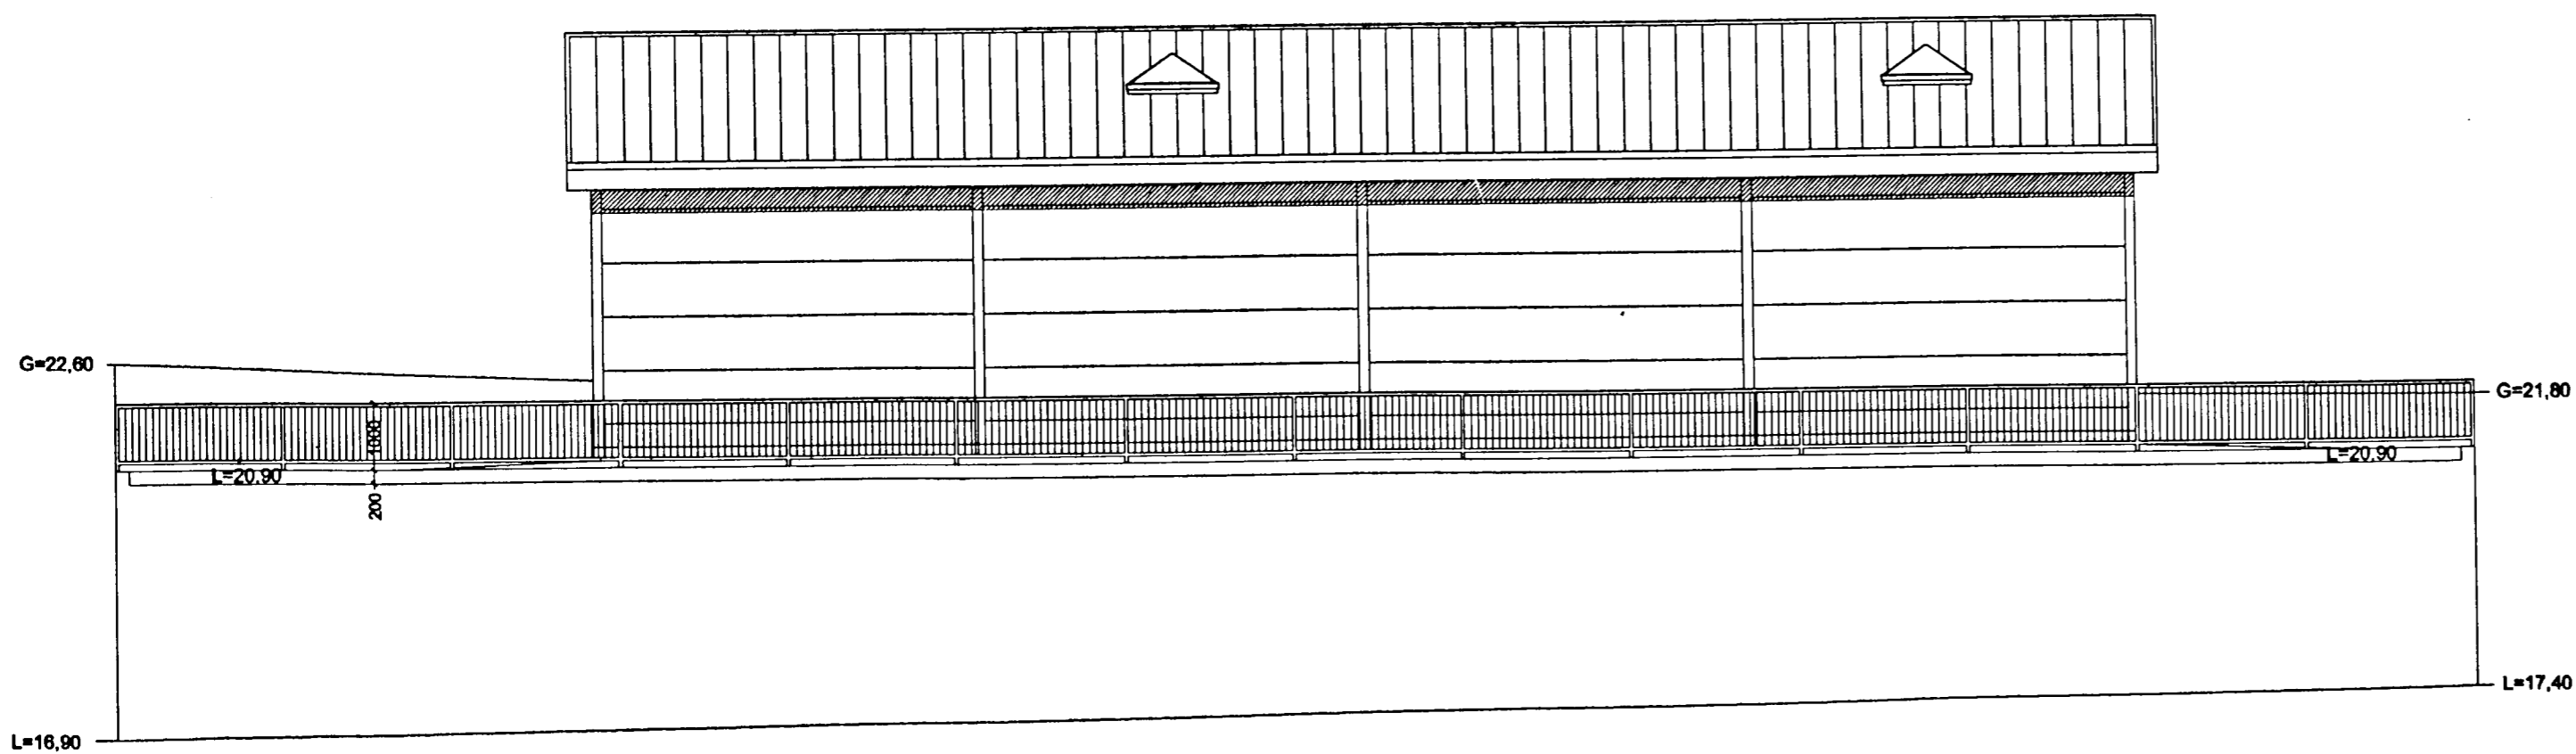

NORÐVESTUR MKV. 1:100.

## GRANDATRÖÐ 5 HAFNARFIRÐI

Sigurður Þorvarðarson byggingafræðingur bfl.  
Teiknistofan Strandgötu 11 220 Hafnarfirði.  
STH. teiknistofan ehf. kt. 510298-2769. Kt. aðalhönnuðar: 141250-4189.  
Sími: 5651510. Fax: 5651299. Netfang: teiknistofan@islandia.is

Skýringar:	Aðaluppdráttur.
Teikning:	Útlitsmyndir.
Mælikvarði:	1 : 100
Undirskrift:	<i>207904 bfl</i>
BLAD NR. 4 AF 5.	DAGSETNING 01.10.1999.
Breytt:	Gerðar útlits og innra- skipulagsbreytingar 1 des 2000
	Gerðar innri- breytingar 18/11 2004 SIG. Þ.