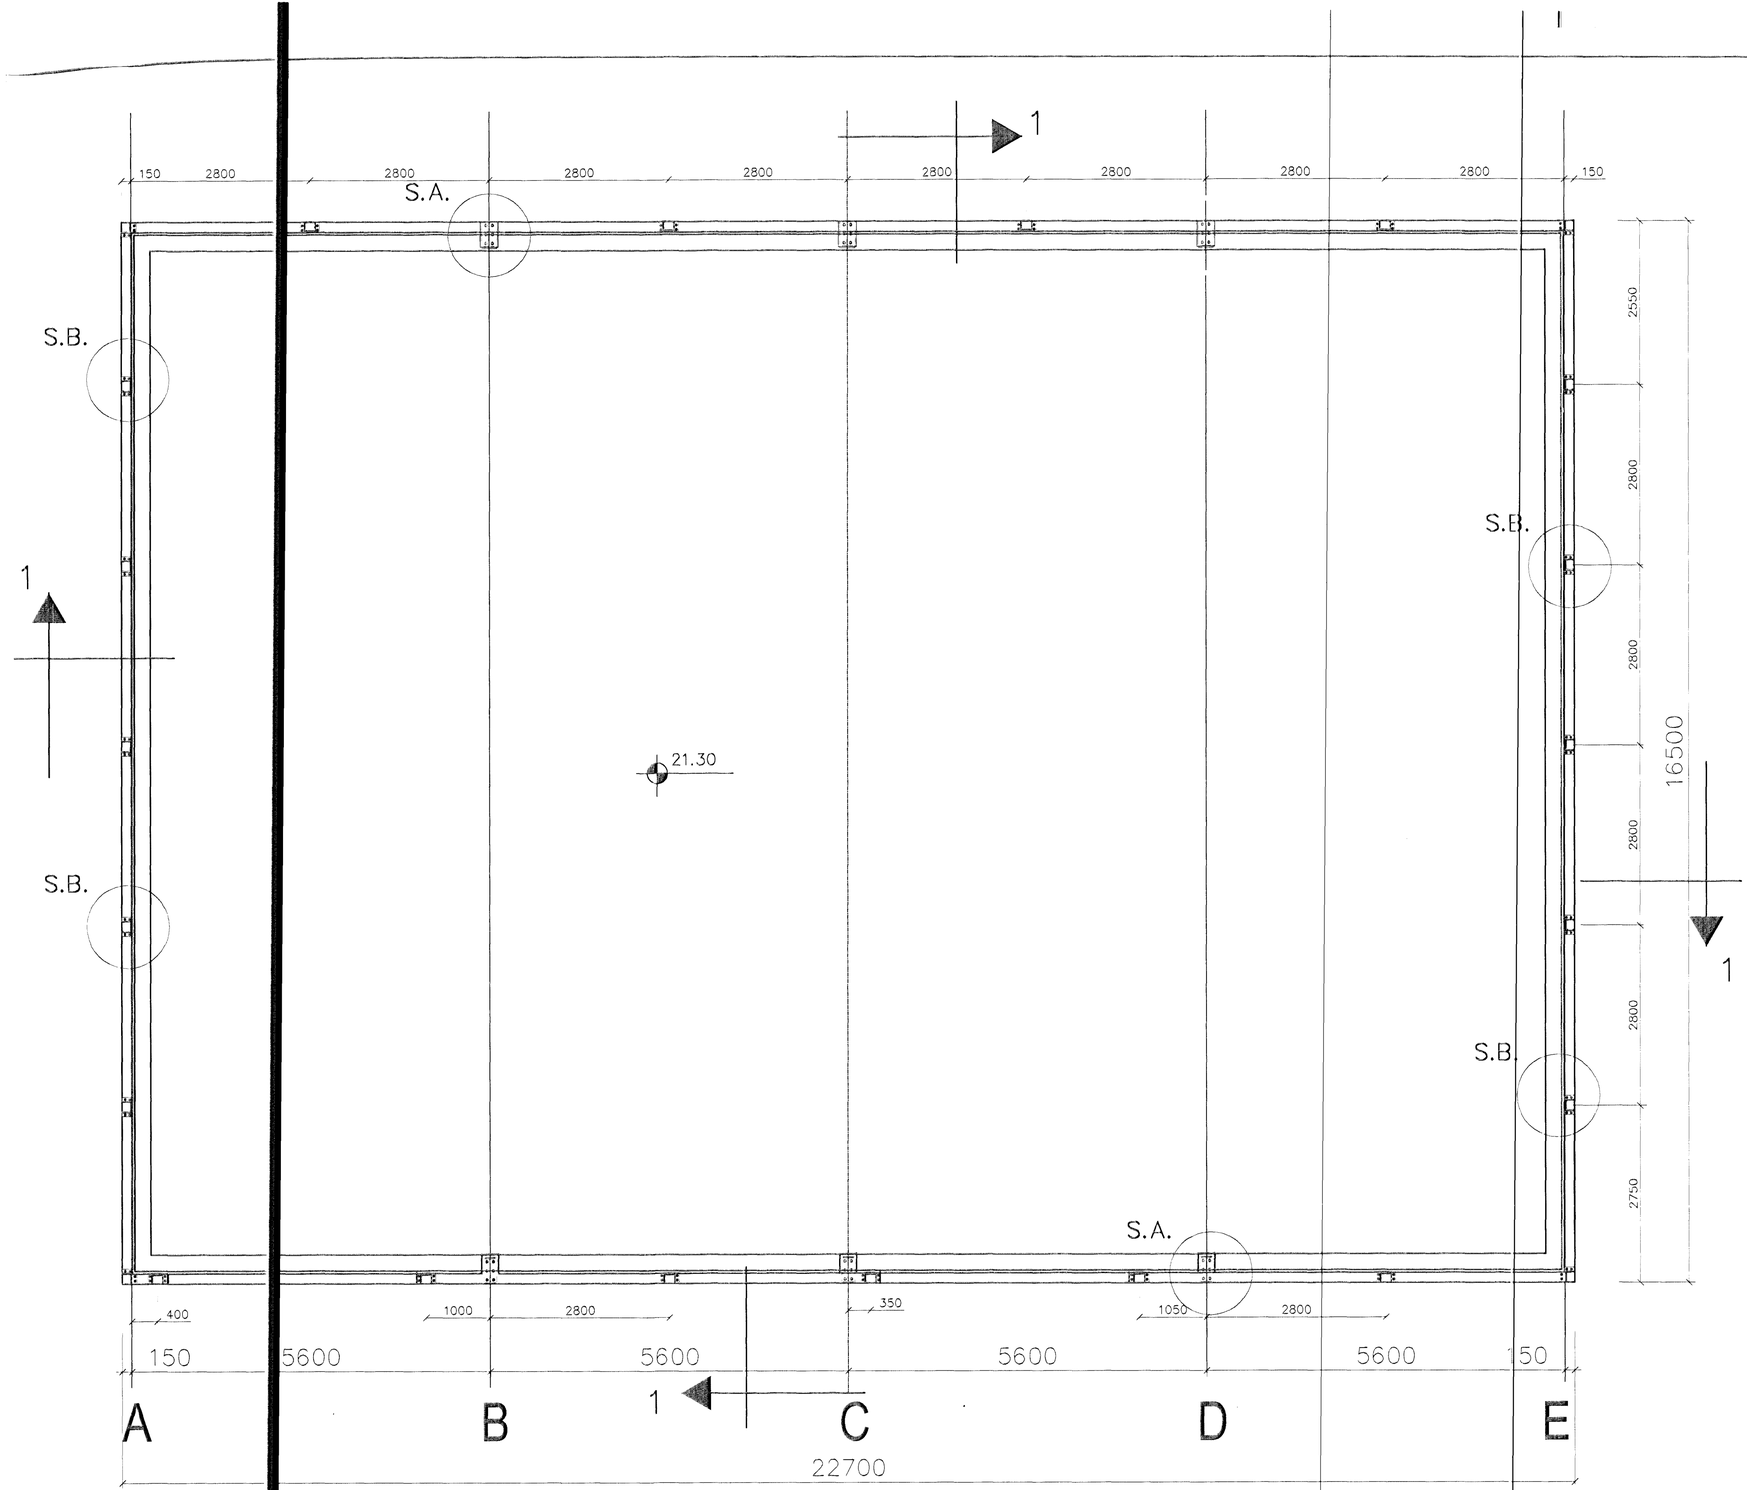

GRUNNMYND 1:50

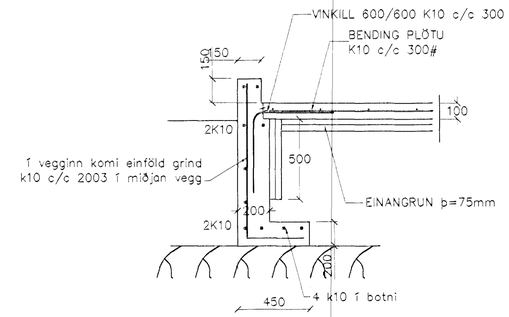

SNIÐ 1 1:20

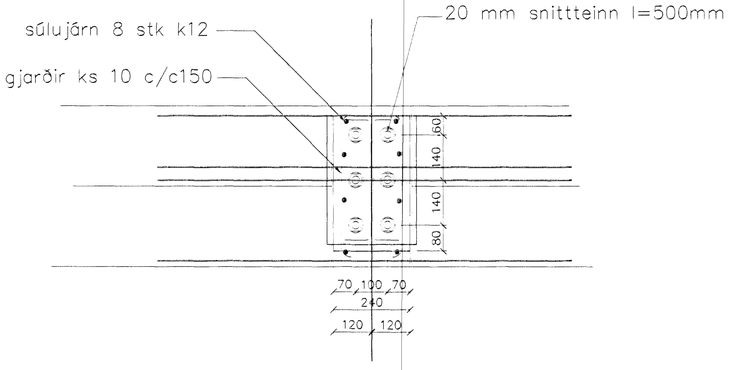

SÉRMYND A 1:10

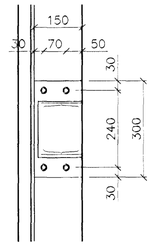

SÉRMYND B 1:10

ÁÐUR EN STEYPT ER SKULU BYGGINGASTJÓRI OG SELJANDI/FRAMLEIÐANDI BURÐARVIRKIS SAMÞYKKJA OG YFIRFARA STAÐSETNINGU FESTIBOLTA.

SKÝRINGAR

STEYPA=S250
LOFTINNIHALD > 5%
V/S-TALA < 0,55
BENDISTÁL= Ks410
ÞAR SEM HÆÐ UNDIRSTAÐA ER > 120 SM KOMI EINFÖLD GRIND K10 c/c 300#
FYLLING INN Í SÖKKLA SKAL VERA FROSTFRÍ OG ÞJAPPAST Í 30 SM LÖGUM
UNDIRSTÖÐUR HVÍLA Á KLÖPP.
MESTA ÁLAG Á UNDIRSTÖÐUR < 500 kN/M

Br.	Dags.	Eðli breytinga	Sign

GRANDATRÖÐ 5
HAFNARFIRÐI

UNDIRSTÖÐUR - MÁLTEIKNING

Samþykkt þann 05 DES. 2000
Byggingafulltrúinn í Hafnarfirði
F.h. Sigurbjartur Halldórsson

MKV. 1:20 1:50 1:10

DAGS. DES. 2000

VERK NR. 2062

TEIKN. NR. 1-02

HANNAÐ SIG. ÞORLEIFSS. KT. 241148-3009

TEIKNAÐ

YFIRFARIÐ

TÆKNIÞJÓNUSTA SIGURÐAR ÞORLEIFSSONAR ehf
STRANDGÖTU 11 220 HAFNARFIRÐI
SÍMI 555-4255 FAX 565-2875
E-mail taeknithjonusta@islandia.is
kt: 440693-2539