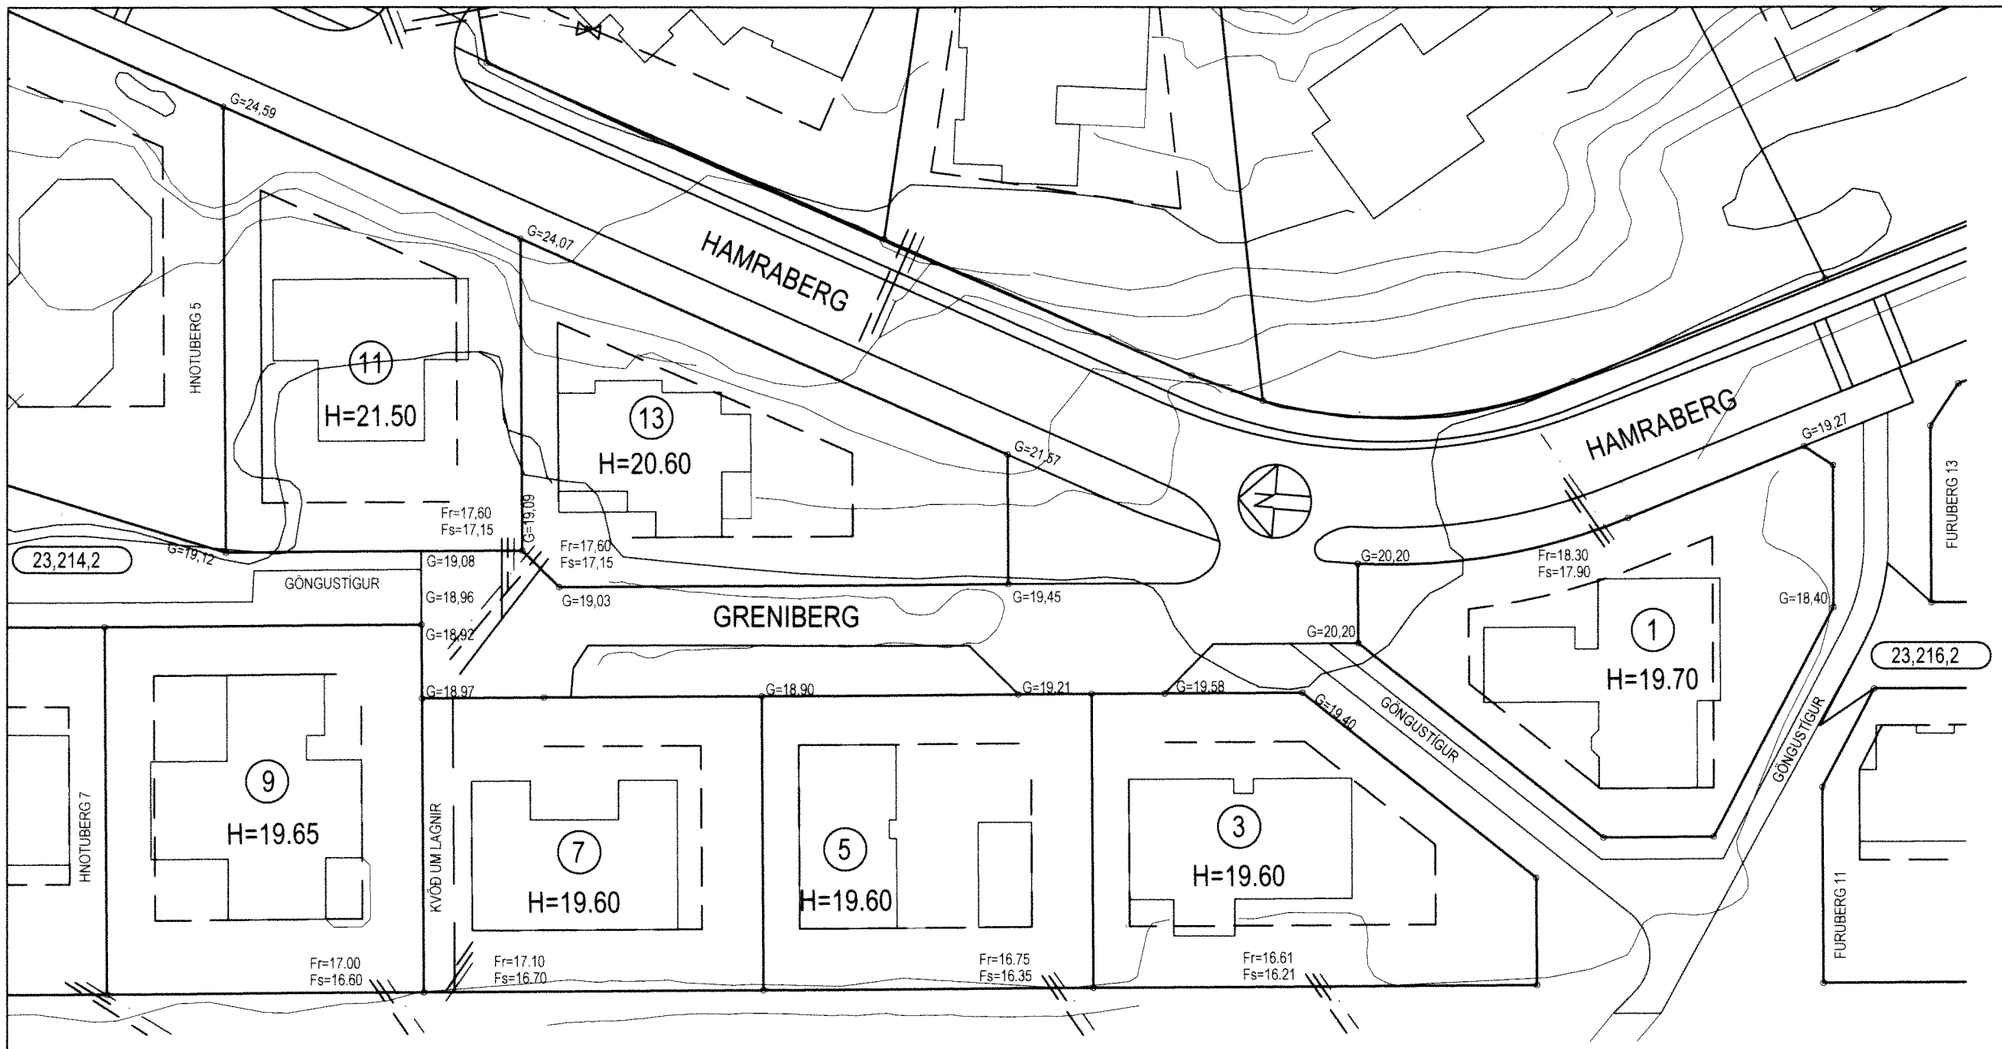

SKÝRINGAR

H	GÓLFHÆÐ Á AÐALHÆÐ (AÐKOMUHLIÐ ÍBÚÐAR) SJÁ SKIPULAGSSKILMÁLA
G=20,00	HÆÐ Á MALBIKI, KANTSTEINI EÐA GANGSTÉTT VIÐ LÓÐAMÖRK
L=20,00	HÆÐ Á ÓHREYFÐU LANDI VIÐ LÓÐAMÖRK (LEIÐBEINANDI)
———	SKOLPHEIMÆÐ Ø 150
Fs	TENGIKÓTI SKOLPHEIMÆÐAR 1m INN Á LÓÐ
— —	REGNVATNSHEIMÆÐ Ø 100
Fr	TENGIKÓTI REGNVATNSHEIMÆÐAR 1m INN Á LÓÐ
— · —	VATNSHEIMÆÐ Ø 32 PLAST

TENGIHÆÐ NEYSLUVATNSHEIMÆÐAR ER AÐ ÖLLU JÖFNU 1,2m UNDIR YFIRBORÐI LANDS

HITAVEITU- OG RAFMAGNSINNTÖK ERU Á GÖTUHLIÐ HÚSA

BREYTINGAR:

A: GRENIBERG 3, 5 OG 7 LÓÐARMÖRKUM BREYTT, NÓVEMBERG 1983

HAFNARFJARÐARBÆR
SKIPULAGS- OG BYGGINGARSVIÐ

GRENIBERG 1 - 13			
HÆÐABLAÐ			23,216,1
Teikn.nr.:	433,072		
Mælt:	JJB/GÓG	Samþykkt:	
Hannað:		M.kv.:	1:500
Teiknað:	EJ / RH	Dags.:	09.2018
Breytt: TEIKNAÐ EFTIR HÆÐABL. SE-004 83-01-16 MAÍ 1983.			
09.2018. GRUNNI VARPAÐ ÚR REYKJAVÍKURHNITAKERFI Í LANDSHNITAKERFIÐ ÍSN-93			
			Blaðst.: A3

SLÓÐ OG HEITI SKRÁR: S:\AUTOCAD\232\2321MH\23216_isnet93.dwg