



Loftnet við Þakkant

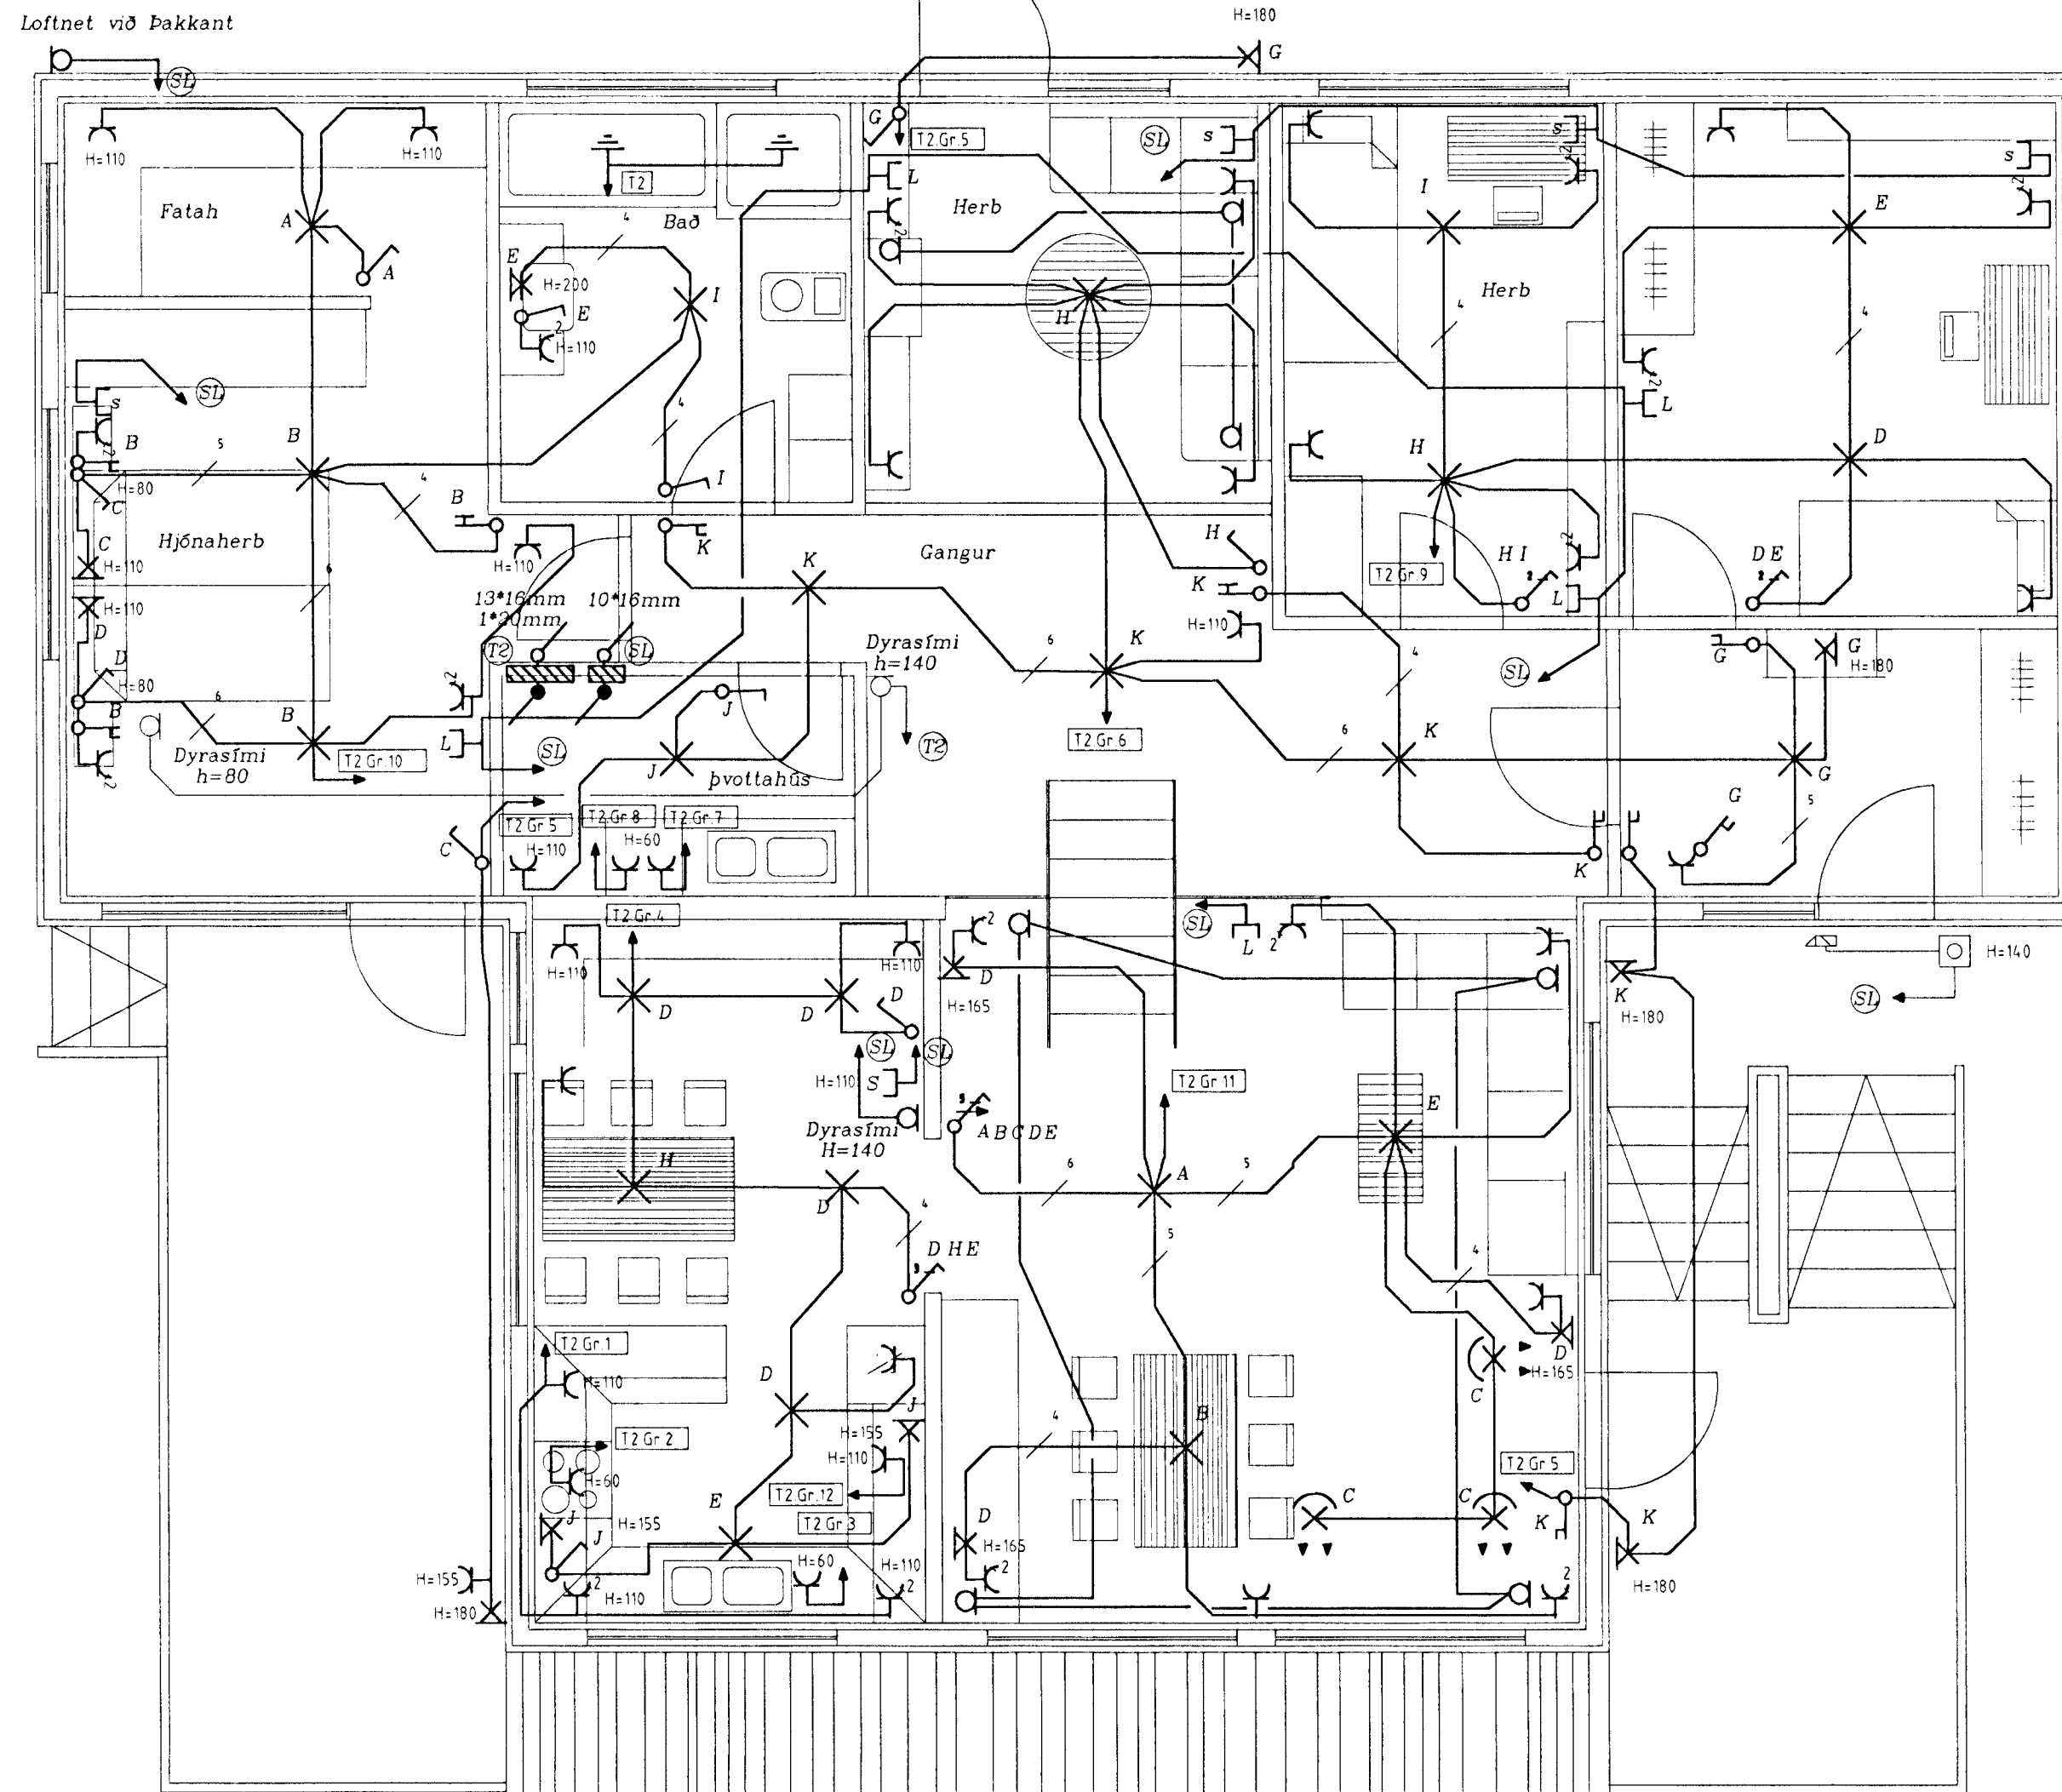

BREYTING A DAGS:	BREYTING B DAGS:	BREYTING C DAGS:	TEIKNAD GES	YFIRF. RTS	TÖLVUHEITI RUSL-PLÖTT-A2 . DWG	VERKHEITI GRENIBERG 11 HAFNARFIRDI	 RAFTÆKNISTOFAN STÓRHÖFDA 17 • 112 REYKJAVÍK ☎ 587 0080 • FAX: 587 0082	TEIKNING NR. 00-000-2-003
MÆLISTOKKUR 0 5 10 cm	MÆLIKVARDI 1:50	SAMÞYKKT Þessi teikning er 280455-1909	VERKHLUTI GRUNNMYND 2 HÆÐ	HANNAÐ GES	DAGS FEB 98	BREYTT.		