Einlínumynd

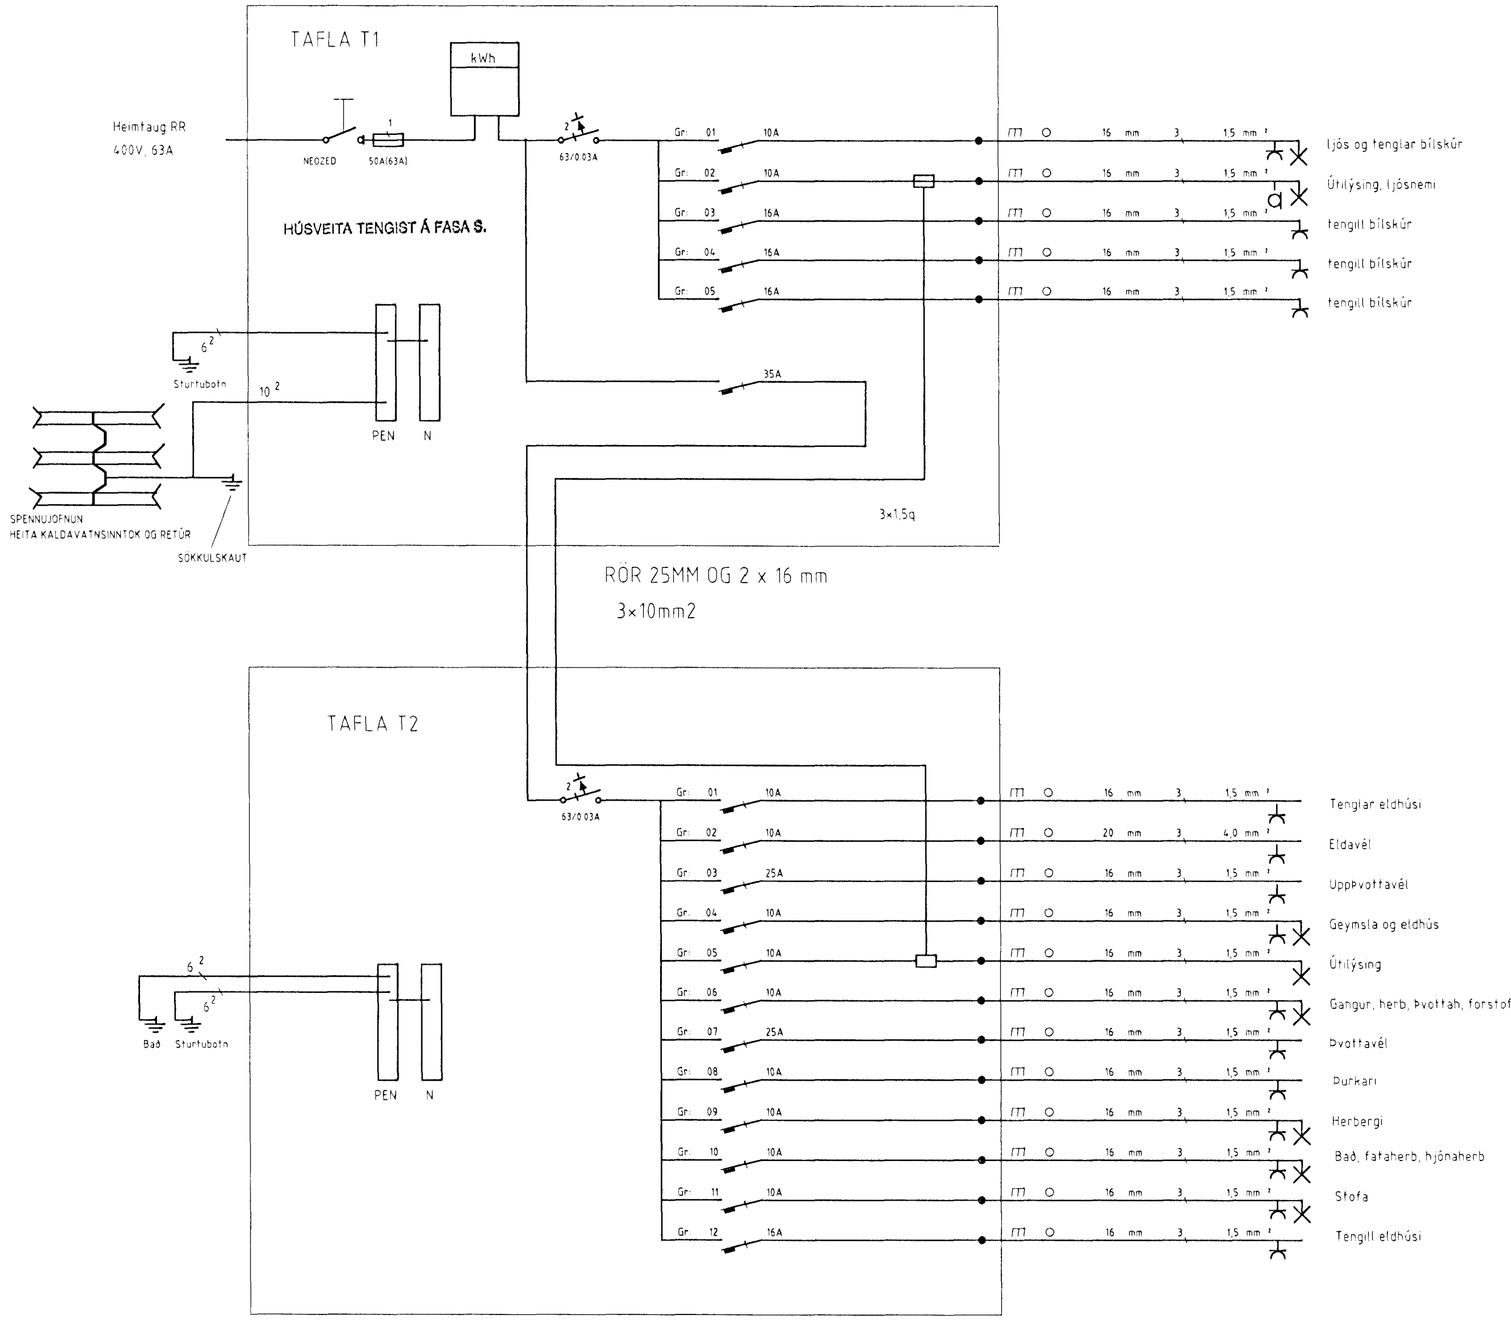

BREYTING A DAGS:	BREYTING B DAGS:	BREYTING C DAGS:	TEIKNAD: GES	YFIRF.: RTS	TÖLVUHEITI: RUSL-PLOTT-A2 . DWG	VERKHEITI: GRENIBERG 11 HAFNARFIRÐI	RAFTÆKNISTOFAN
MÆLISTOKKUR: 0 5 10 cm	MÆLIKVARÐI: ENGINN /	SAMÞYKKT: Brynjar Magnússon 280455-4909	VERKHLUTI: EINLÍNUMYND	HANNAÐ: GES	STÓRHÖFÐA 17 ◦ 112 REYKJAVÍK ☎ 587 0080 ◦ FAX: 587 0082	DAGS: FEB 98	TEIKNING NR.: 00-000-2-004 / BREYT.:

C:\RUSL\PLOTT-A2.DWG TUE FEB 10 13:01:30 1998 RTS/GES