



GRENIBERG II HAFNARF

Samþykkt þann

3 0 MARS 1998

Byggingatulltrúinn í Hafnarfirði  
F.h. Kristján Þórarinnsson

KB

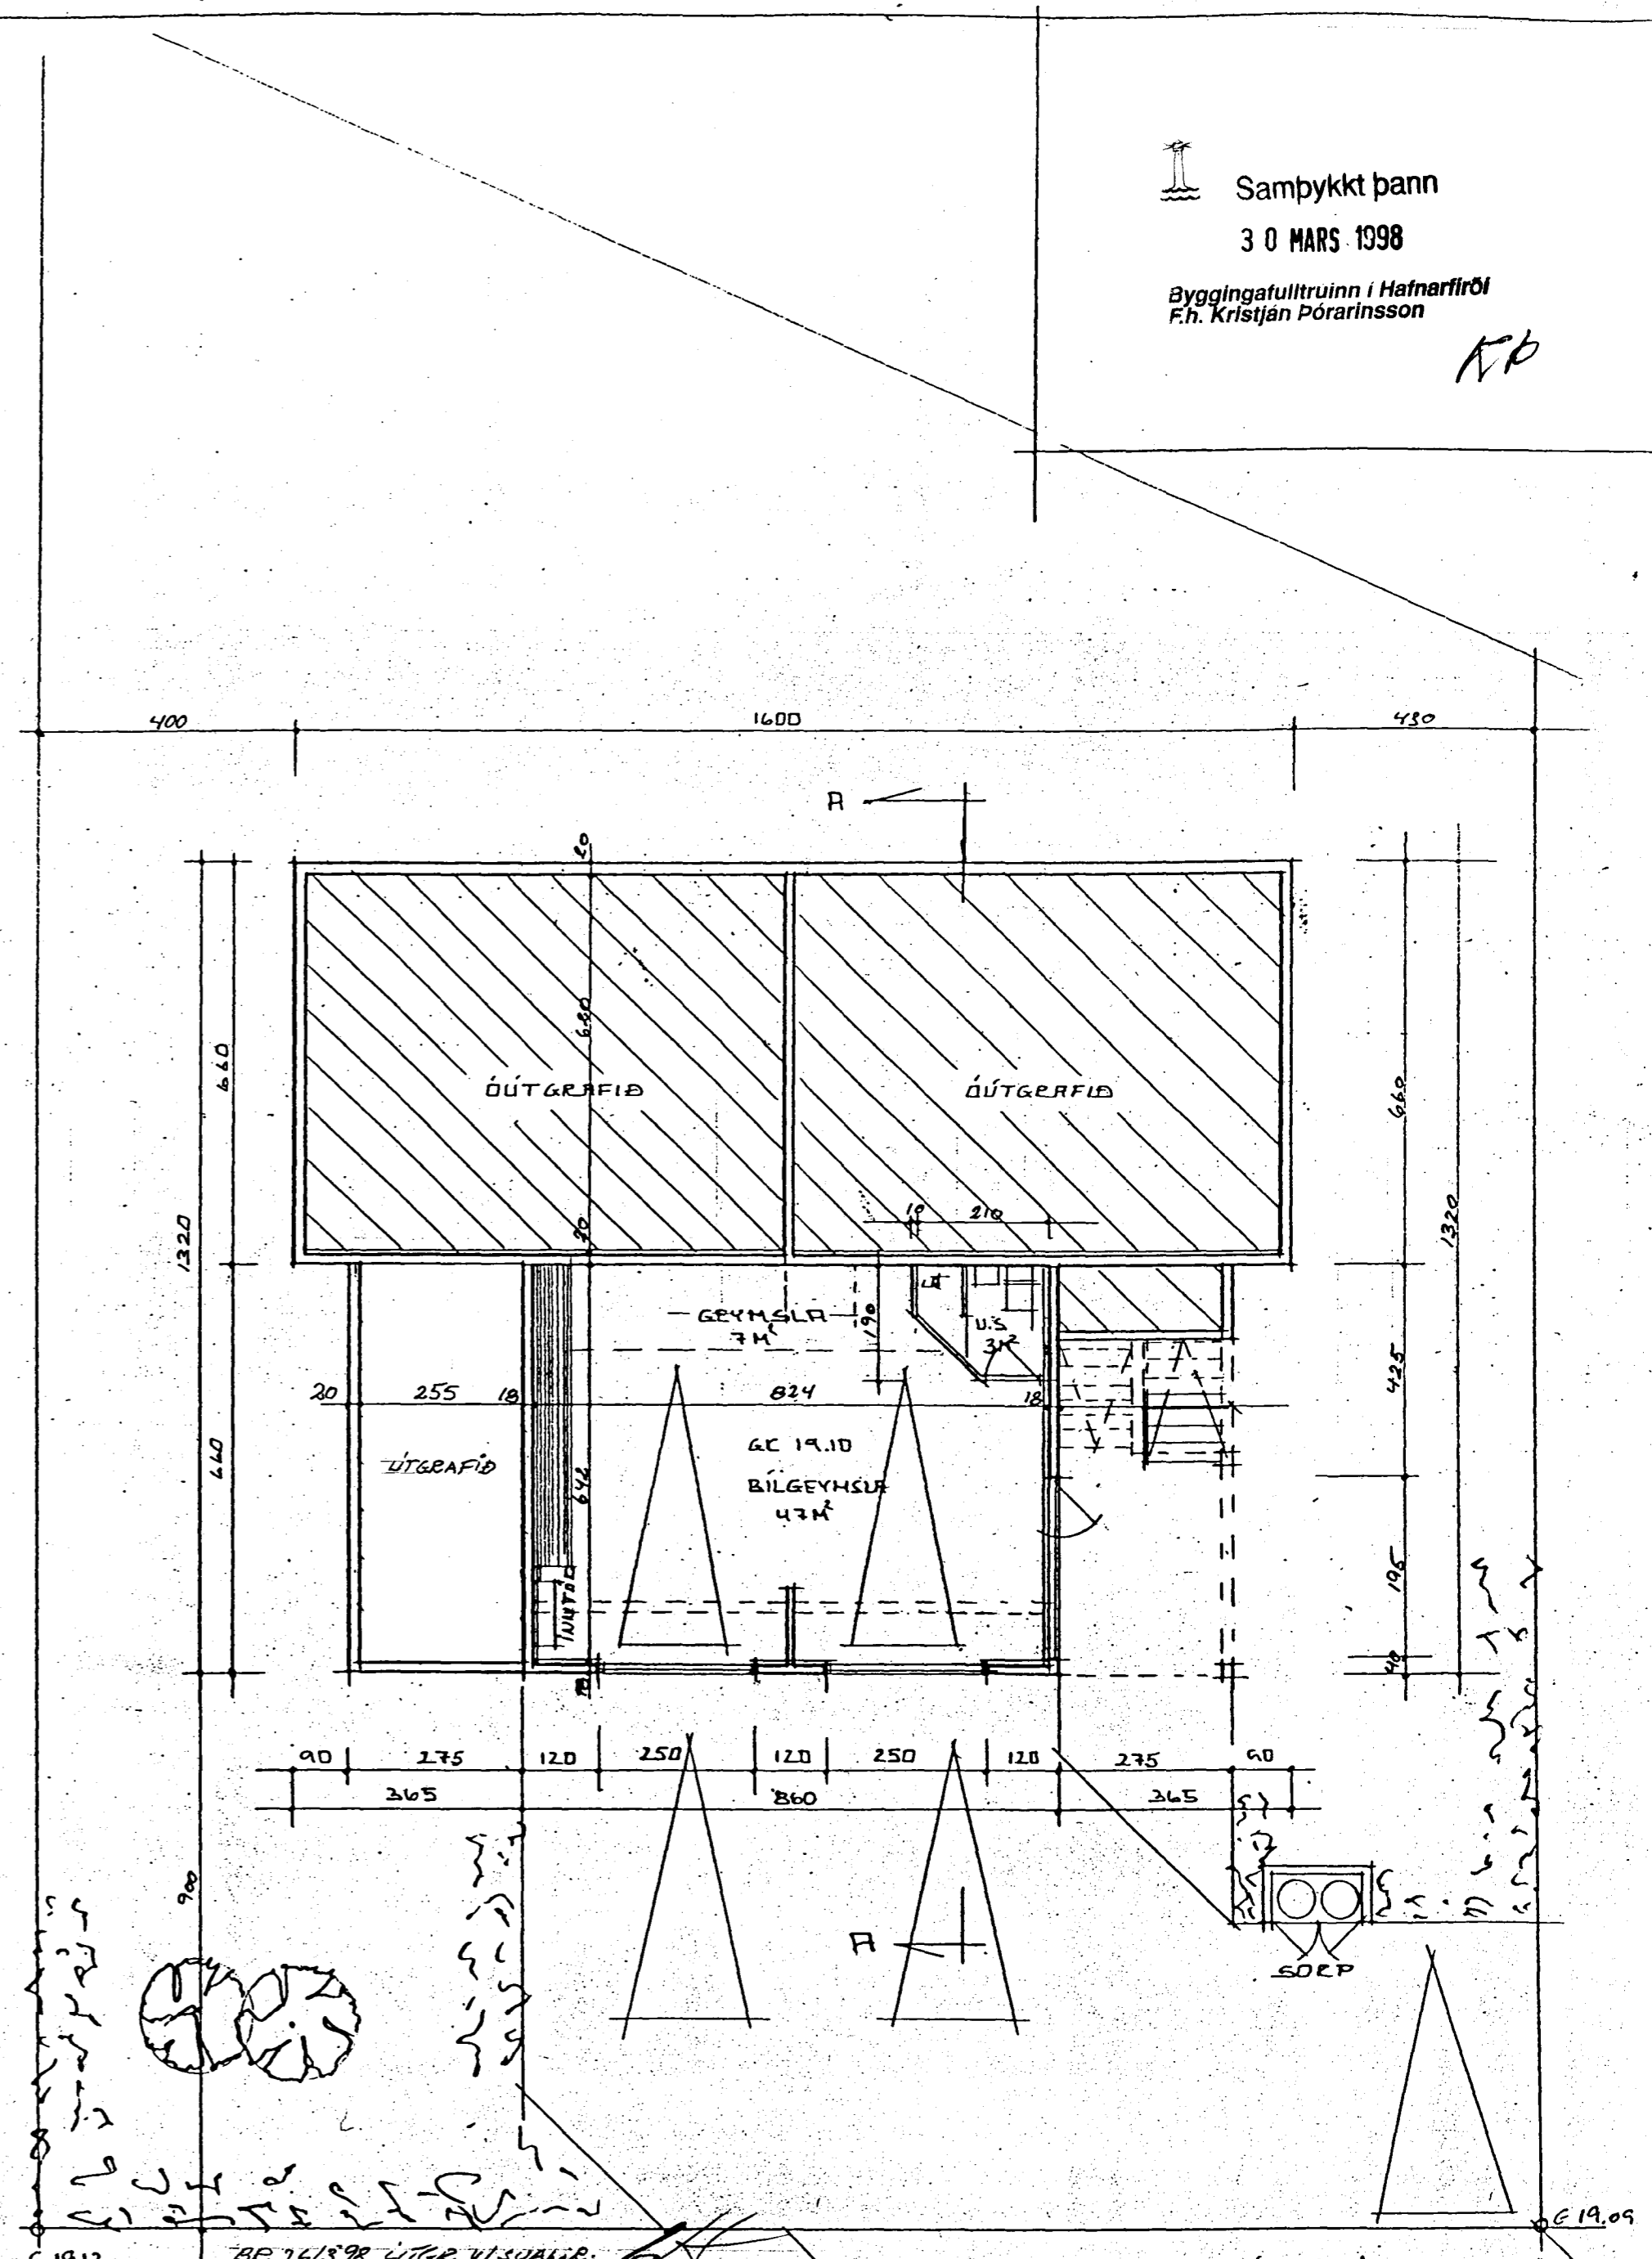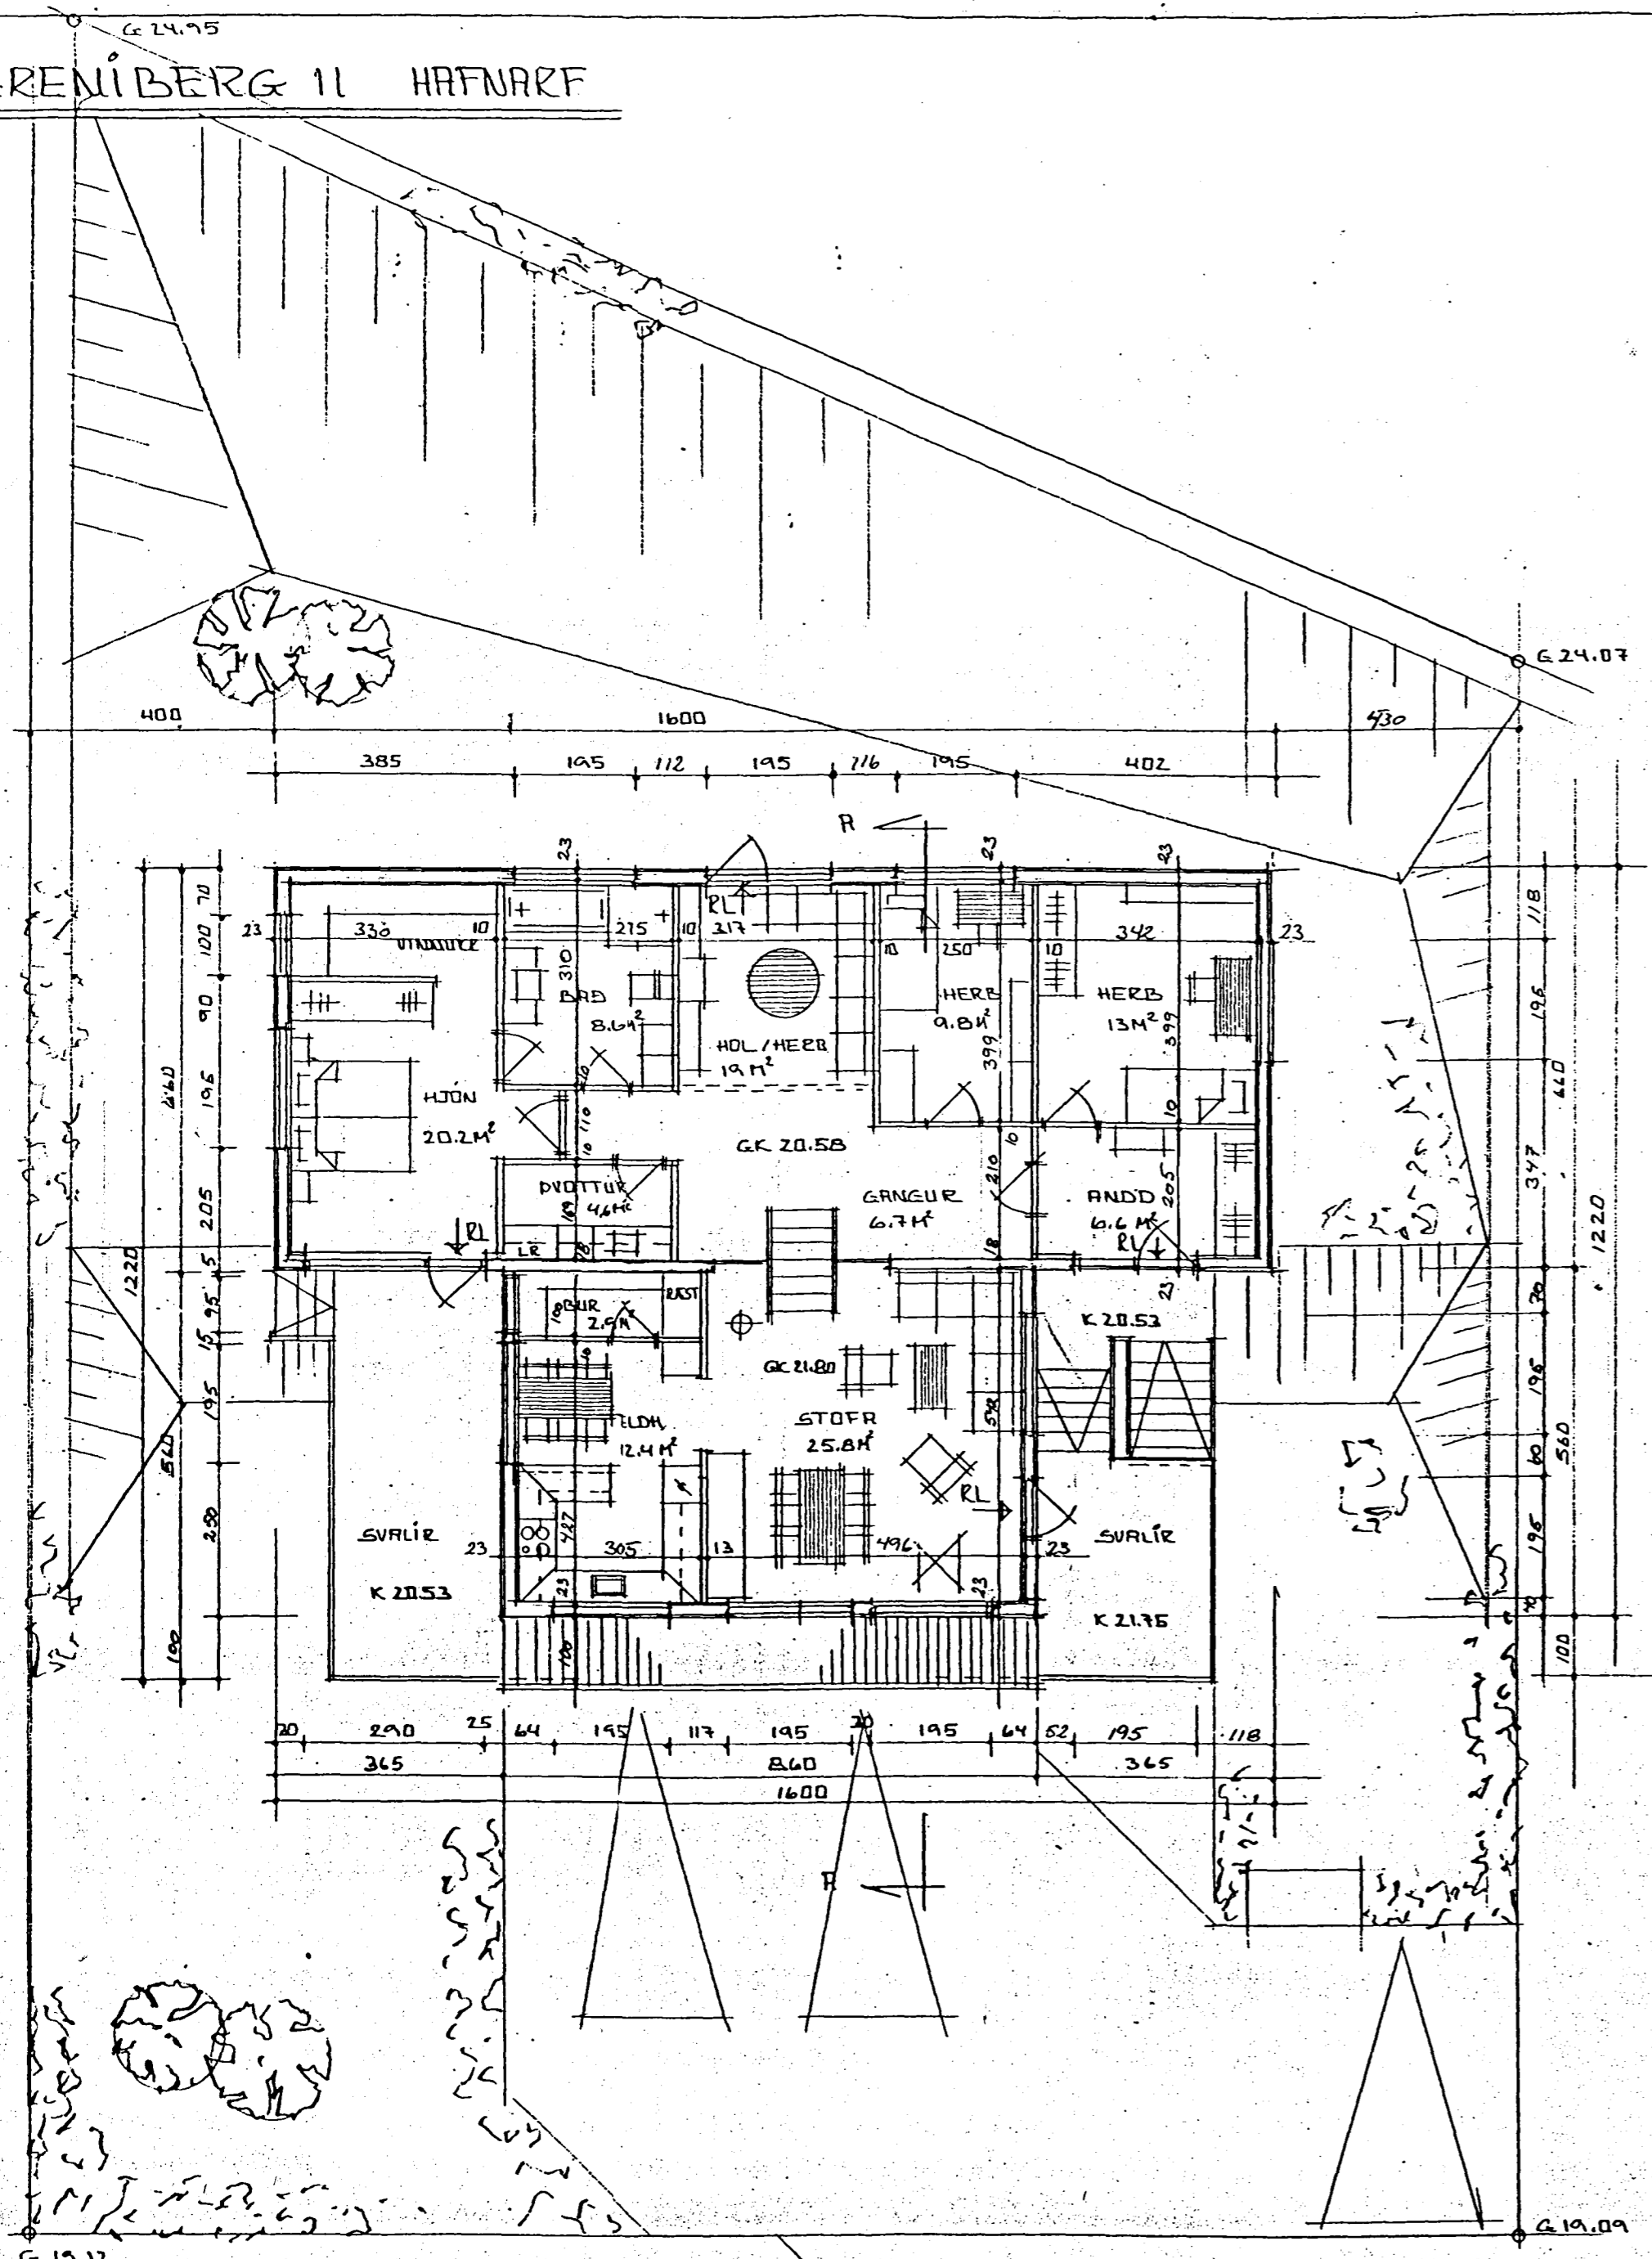

GRUNNMYND EFRÍ HEBAR M=1:100

GRUNNMYND NEÐRI HEBAR M=1:100

GRENIBERG II HAFNARF	102
GRUNNMYNDIR	MÁL 1:100
ERLENDUR HENNAR HJÓLMARSSON RAÚT	DRÖG 10.03.95
KLÉBBEYGLA	S=555 3860