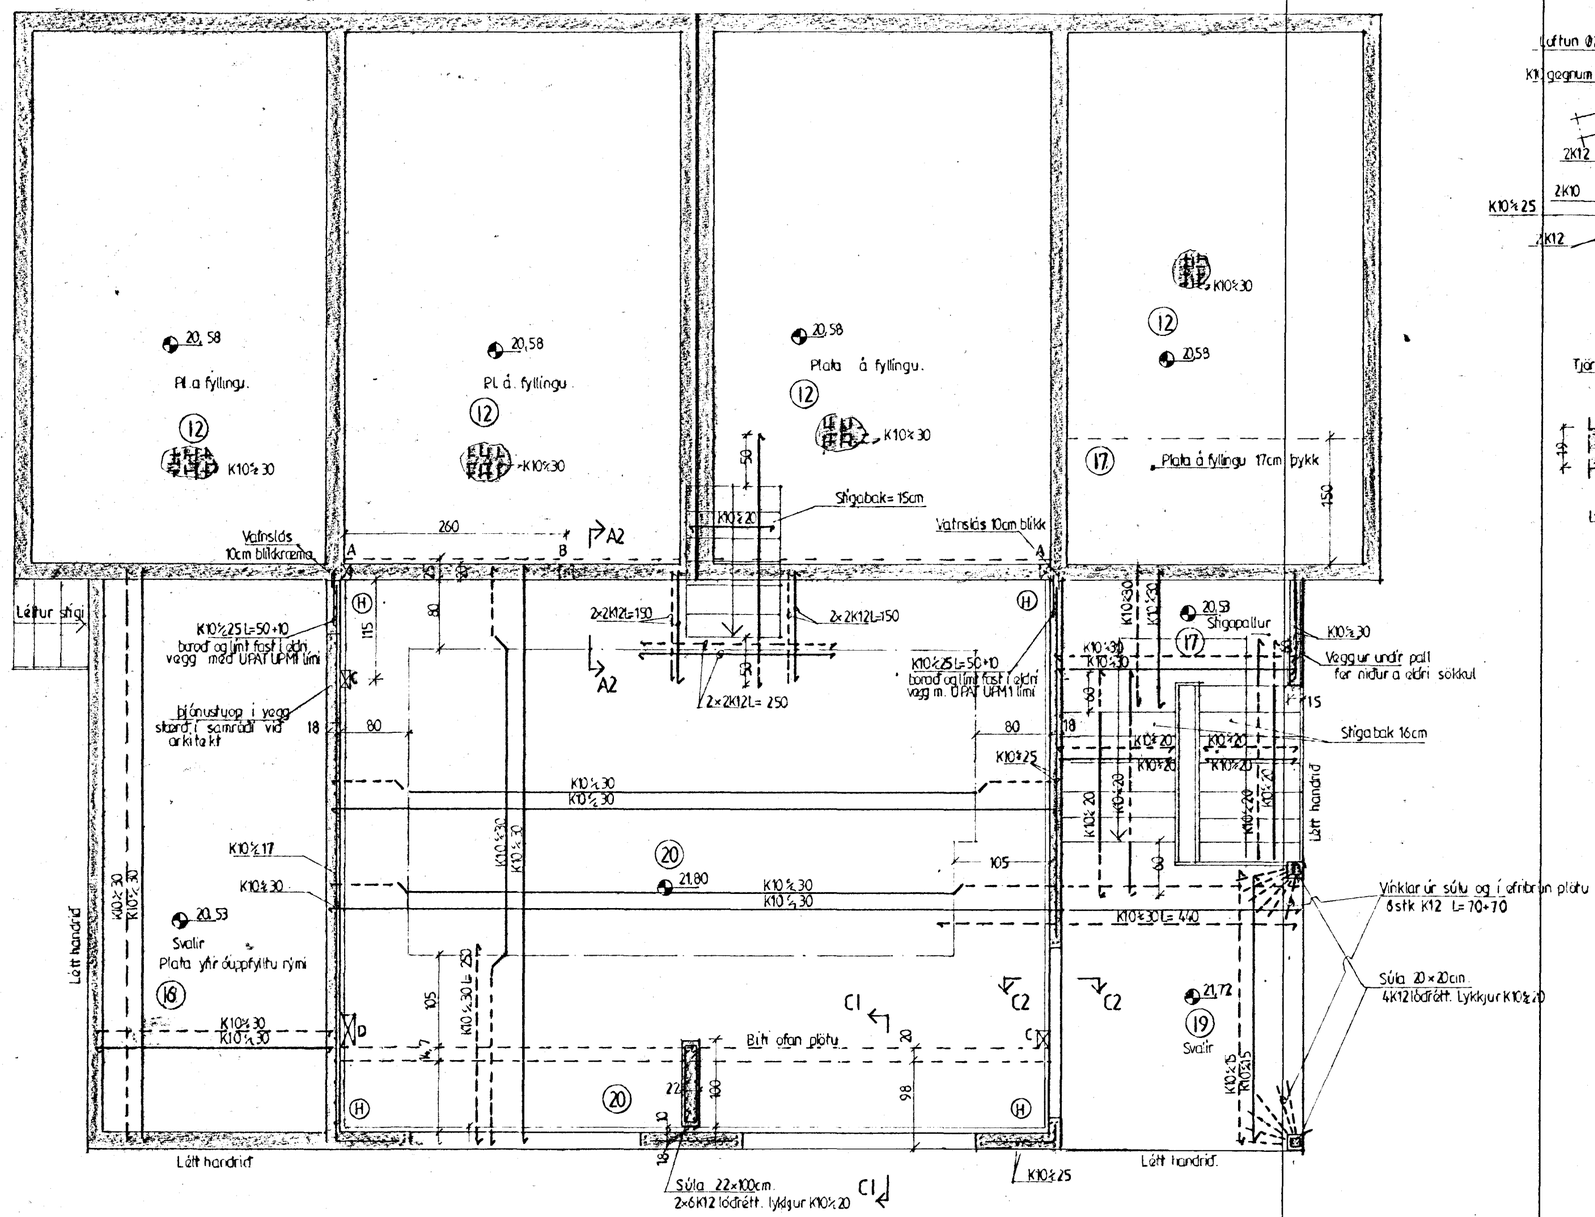


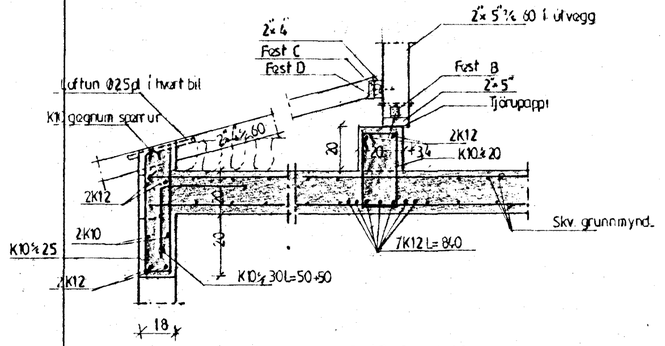


Snið C1 1:20

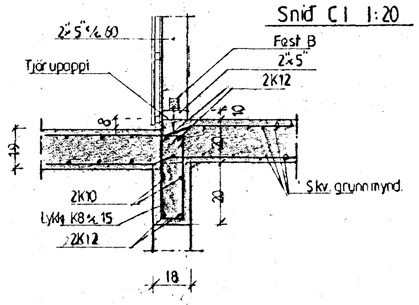


Snið C2 1:20

**Skýringar:**
Steypa S200 í sökklum, botnplötu og innveggjum en annars S250 (útveggur og milliplötur).
Stál KS40 en vinklar og lykkjur KS40S.
Kringum öll op skal setja 2K12 sem nái a.m.k. 60cm útfyrir brún ops, nema annað sé tekið fram. Sama gildir um veggenda.
Steypuhula á járnum 3,5cm en 2.5cm í plötu.
Deilijárn K10c/c 30 cm.
Ⓗ = Motta í efribrún K10 c/c 20cm L= 120 cm.

**Merkingar á götum í plötu:**
A = Gat í vegg við loft 15x20cm.
B = Gat í vegg við gólf miðhæðar 15x 30cm.
C = Gat í plötu 10x20cm.
D = Gat í plötu 15x 30cm.

**Steypa að útilofti skal uppfylla eftirfarandi:**
Sementsmagn a.m.k. 300 kg í rúmmeter steypu.
V/S minni en 0.55
Loftinnihald a.m.k. 5%.

**Festingar:**
Sjá blað nr. 3B.

Byggingafulltrúi Hafnarfjarðar
Afgreitt þann
30 MARS 1998
Sigurbjartur Halldórsson

| Breytingar | | | |
|---|---|---|---|
| Nr | Dags | Nafn | |
| 1 | 25/2'97 | Bjarni | |
| 2 | 260398 | Bjarni | |
| | | | |
| | | | |
| | | | |
| | | | |

**Greniberg 11 Hafnarfirði**

Tæknibjónusta Bjarna Árnasonar ehf.
Smiðjuvegi 11E S:5642260

Burðarvirki plötu og snið
Veggir jarðhæðar

Bjarni Árnason

Mkv. 1:50/20
Nr. 2B
Dags. 02.04.1998
Bjarni Árnason