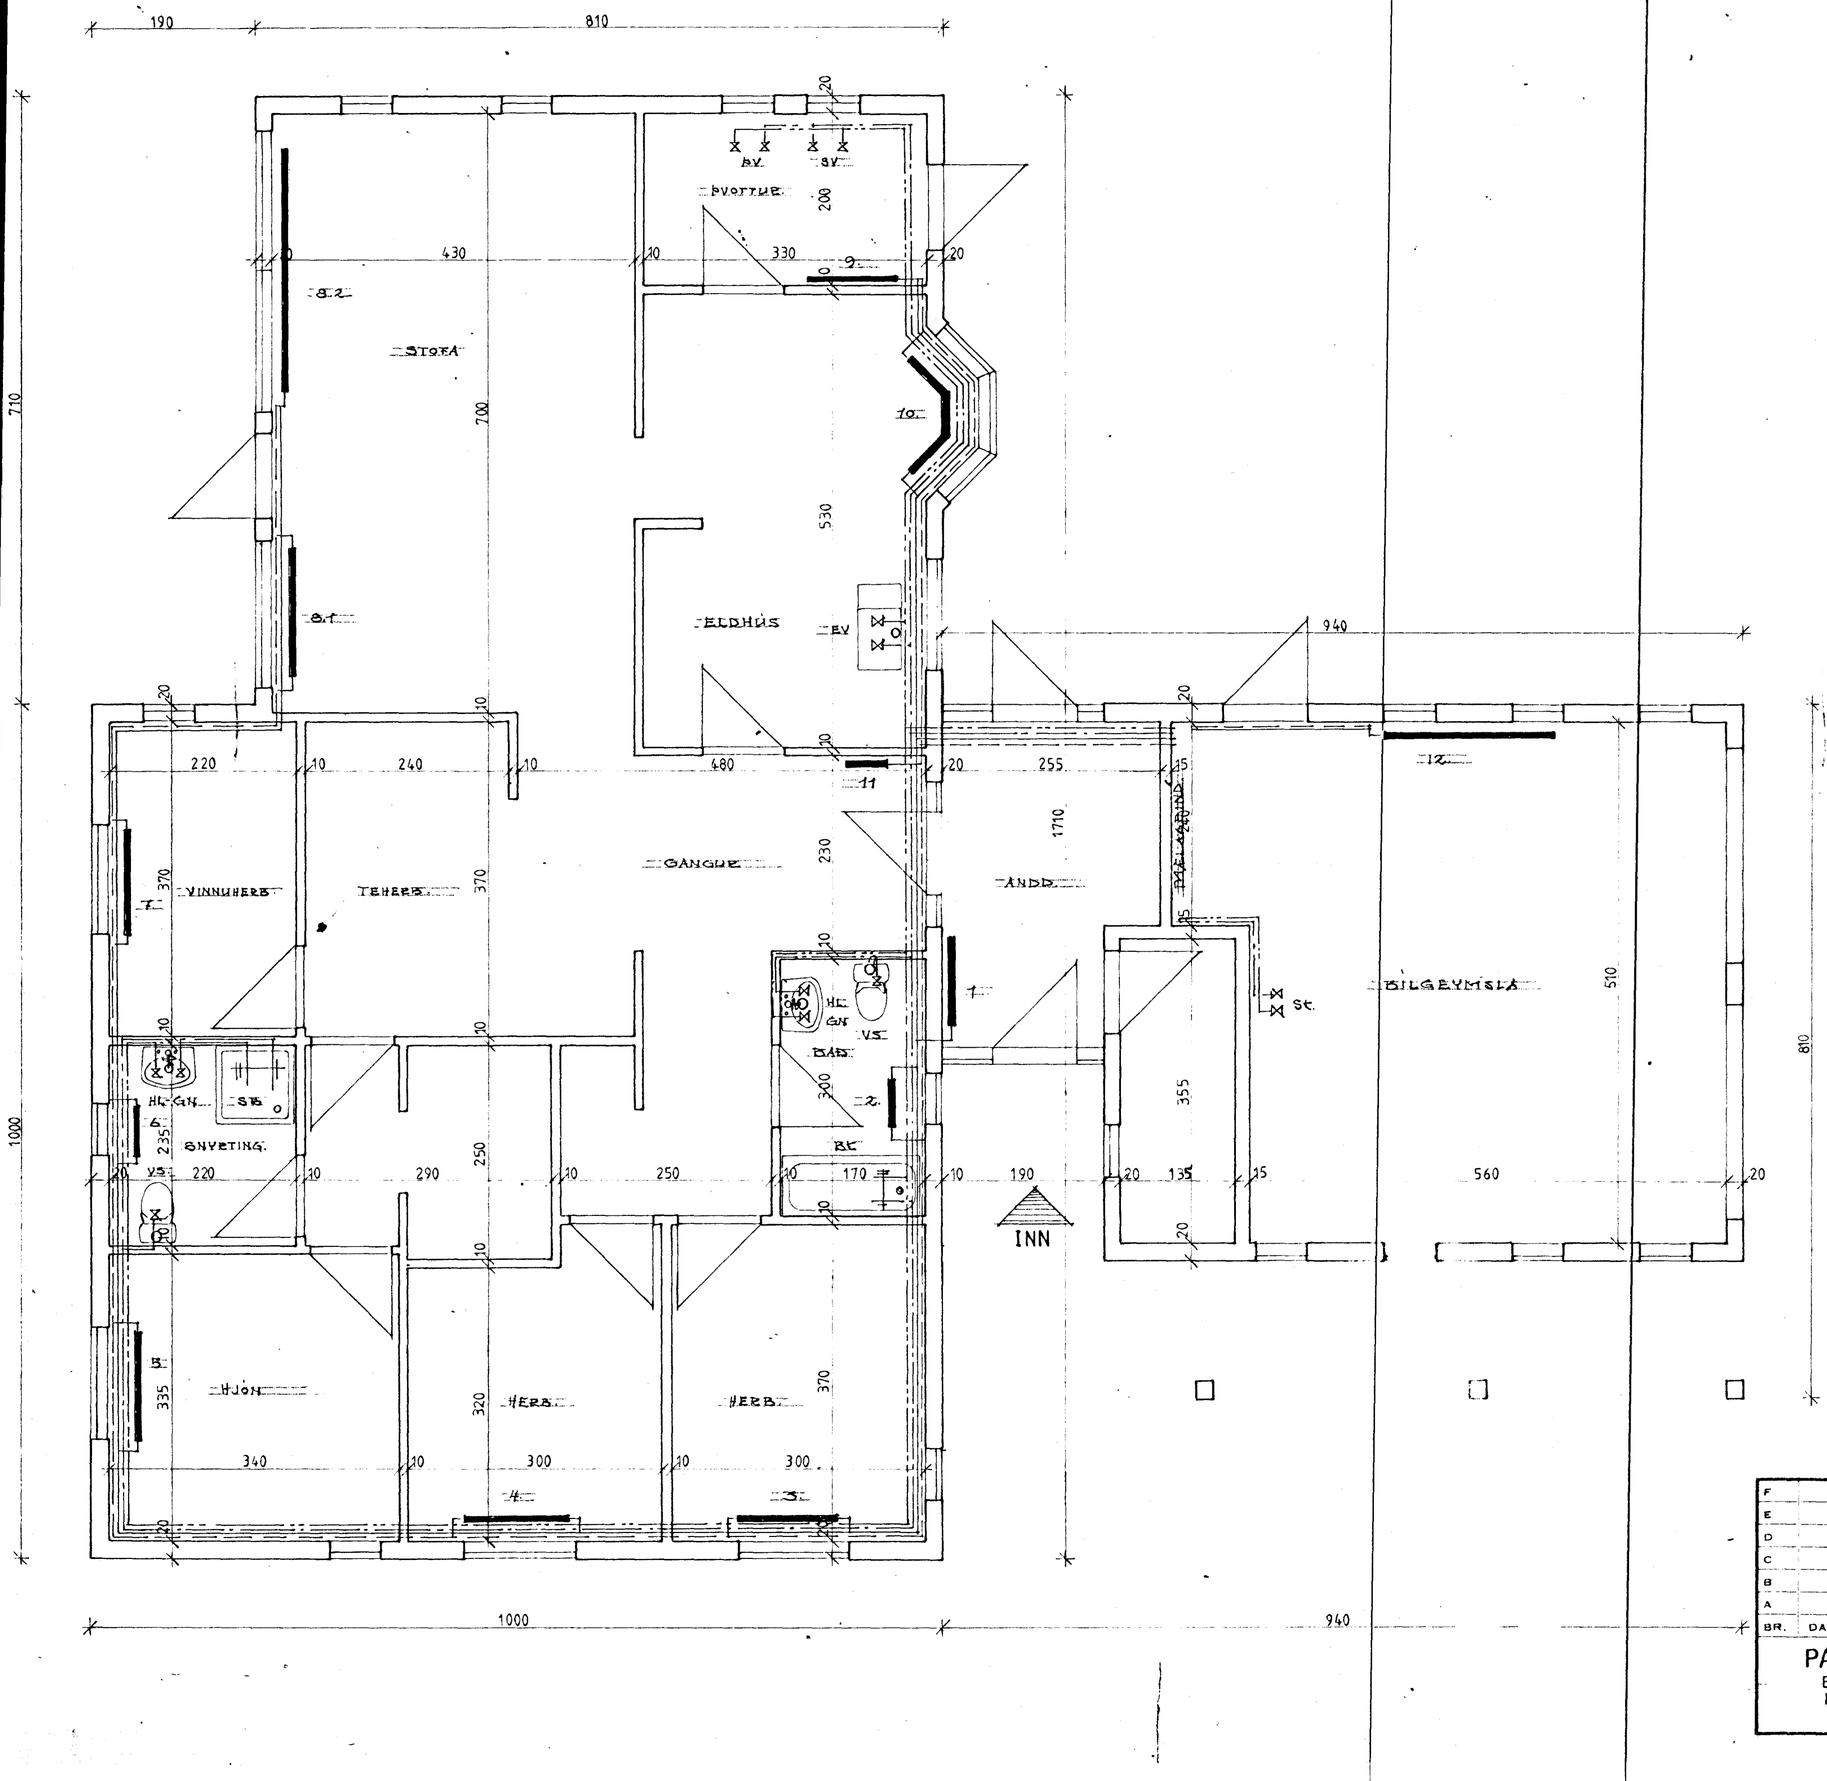

19. apríl 1985 HAFNARFJARÐARBÆR BYGGINGAFULLTRÚINN

F			VERK GRENIBERG 1 HAFNARFIRÐI
E			
D			
C			GRUNNMYND VATN, HITI OG FRÁRENNSLI
B			
A			
BR.	DAGS.	BREYTING	TEIKN. NR. 21 AF 8486

PÁLL ZÓPHONÍASSON
BYGGINGATÆKNIFRÆÐINGUR
KIRKJUVEGI 23 - ☎ 98-2711
900 VESTMANNAEYJUM

HANNAÐ RG TEIKNAÐ
KVARÐI 1:50
DAGS. MARS 1985