
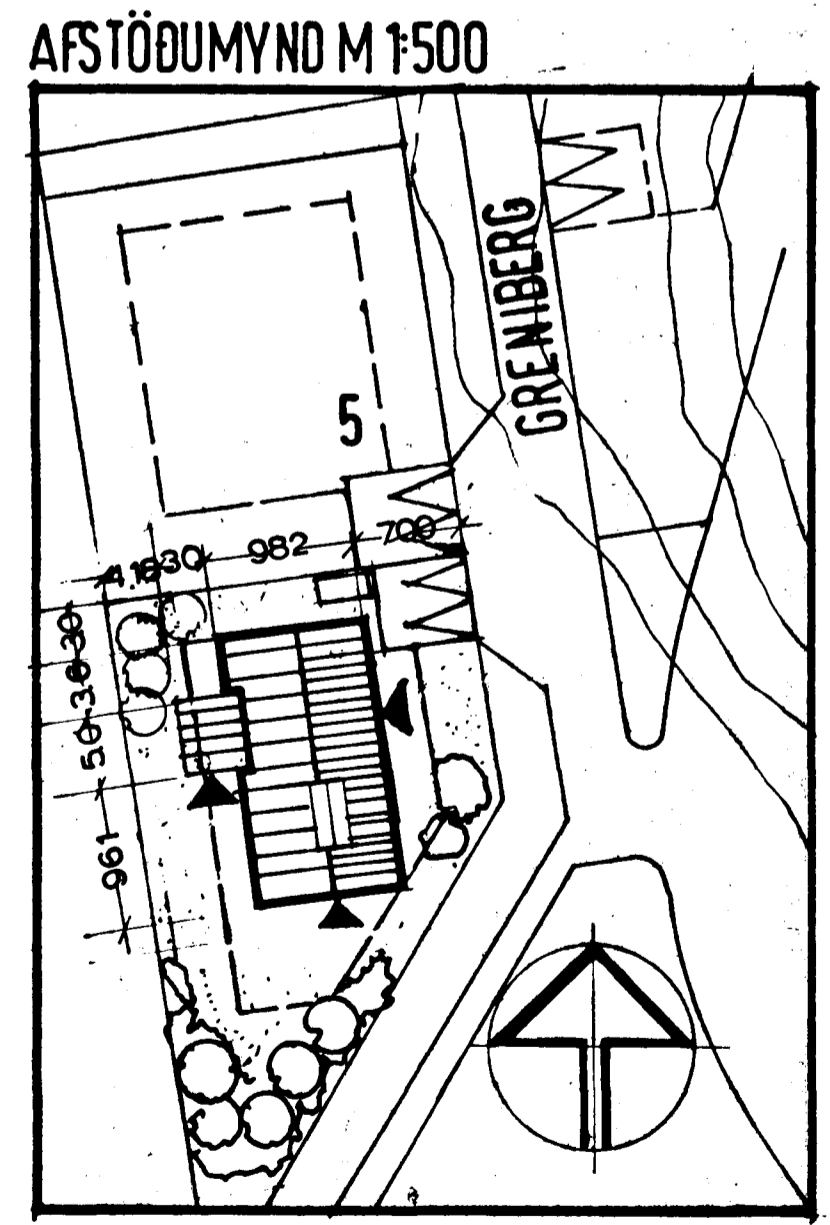
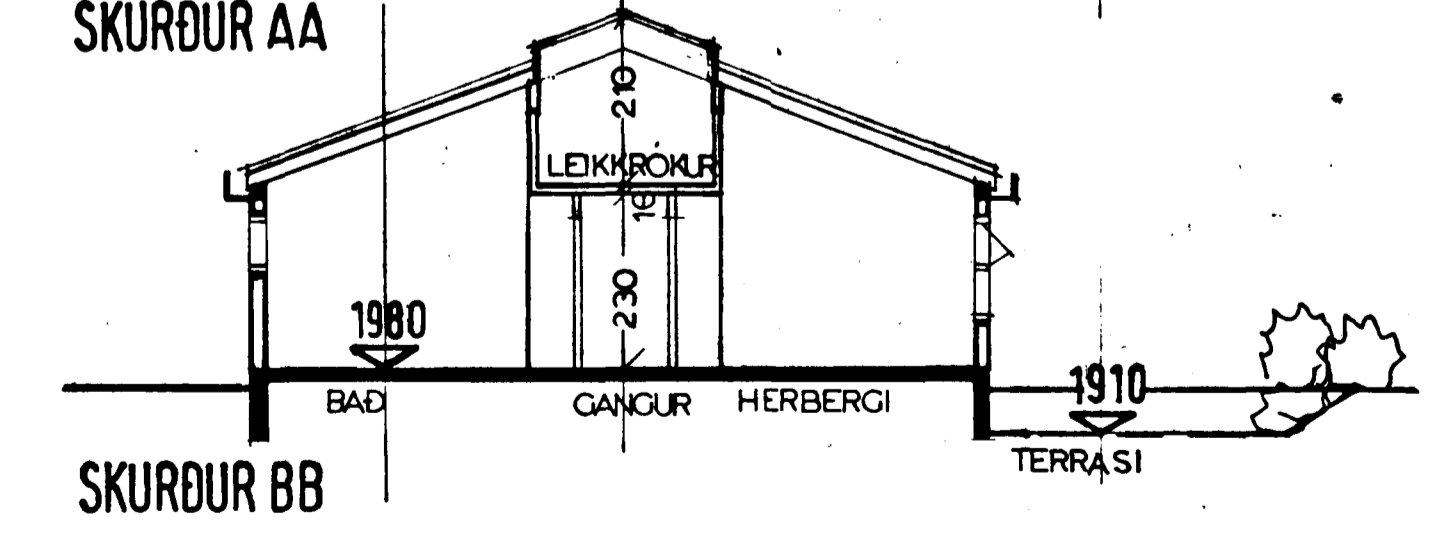
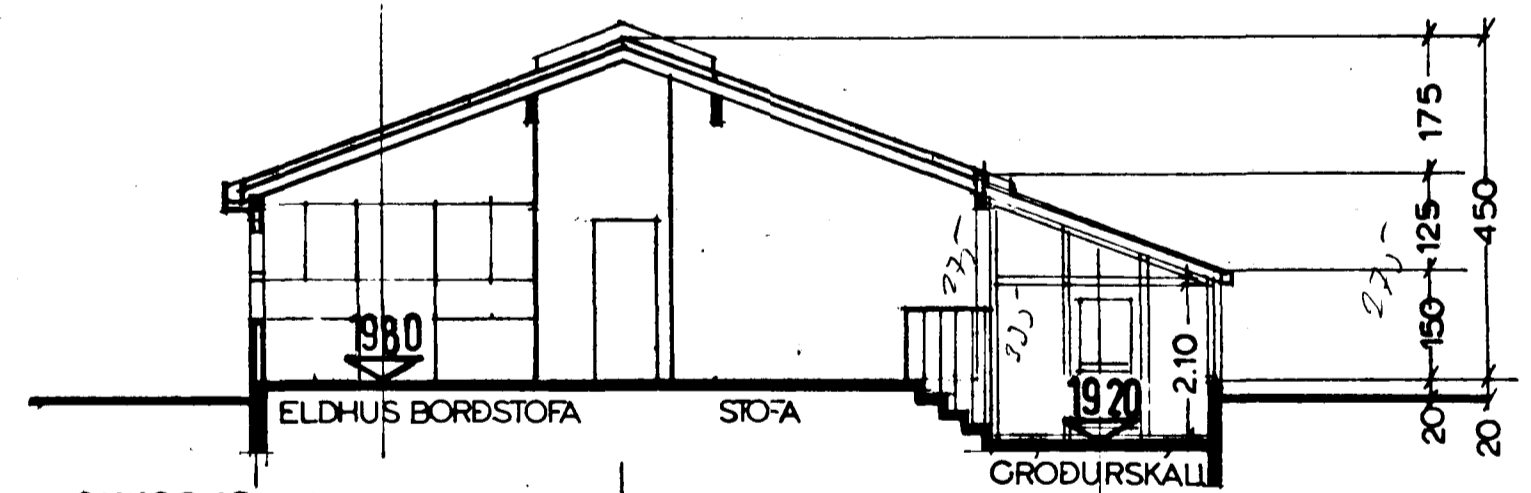
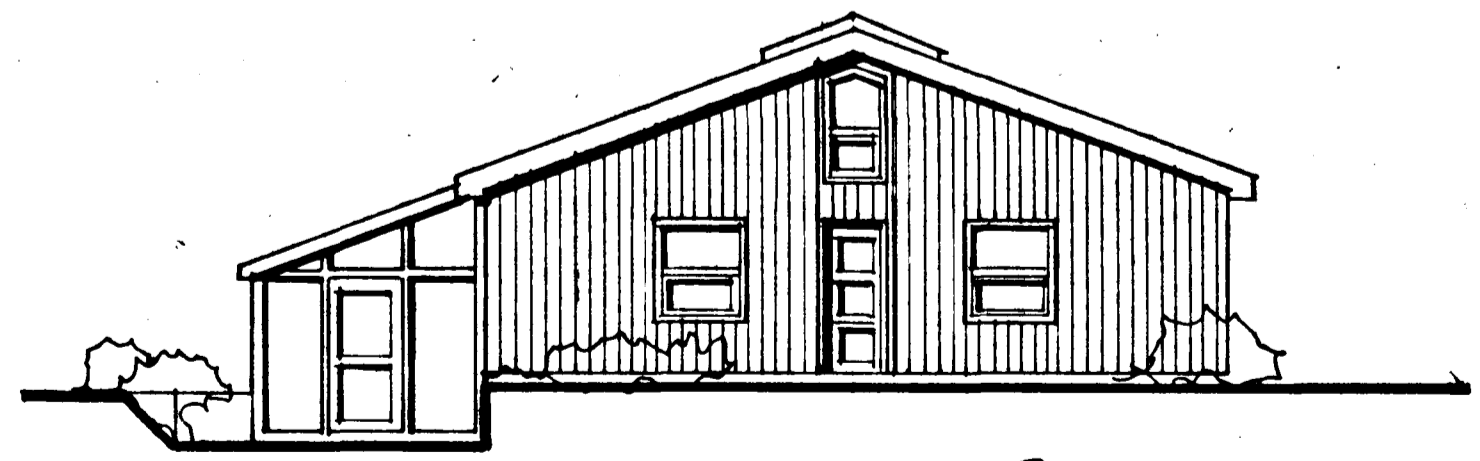
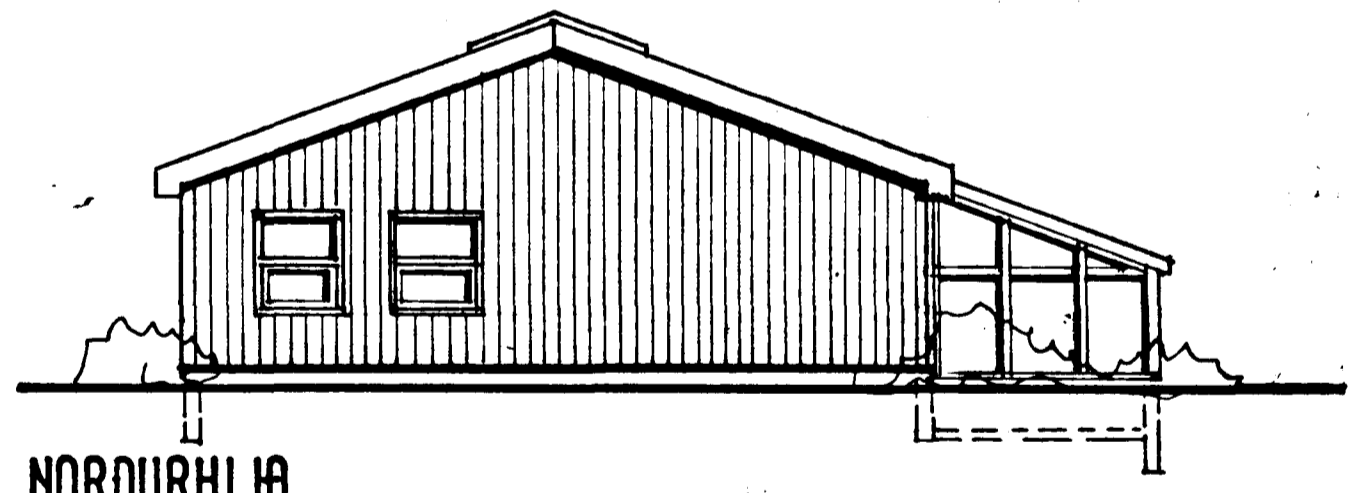
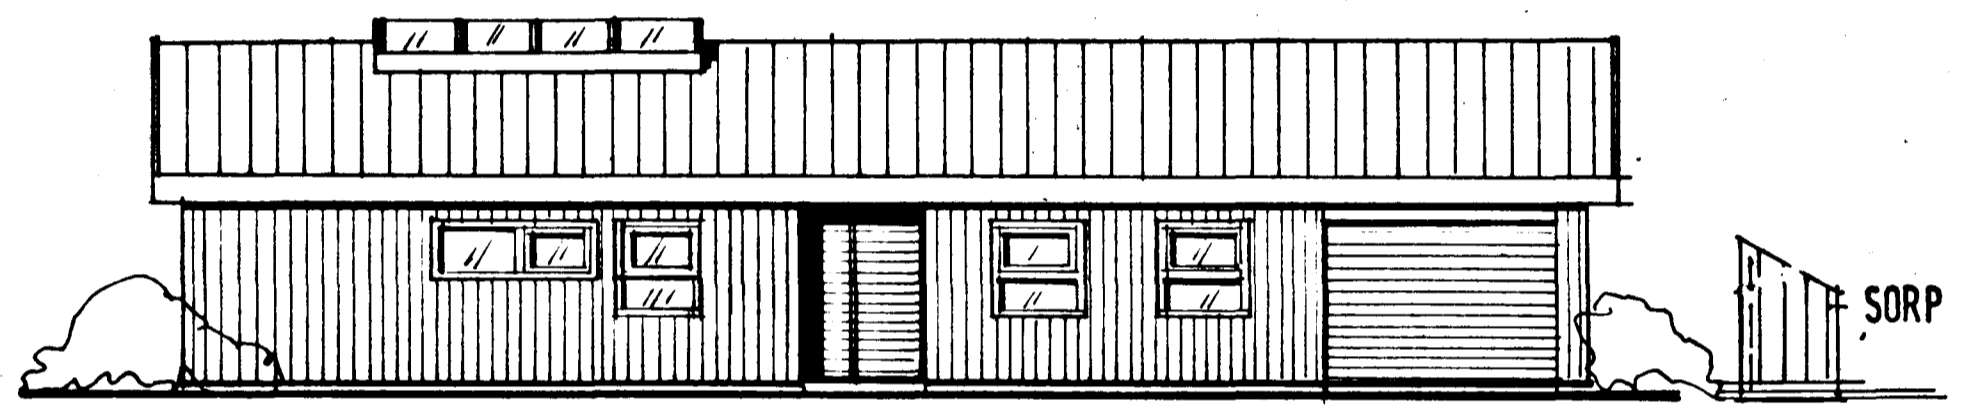


Samþykkt á fundi bygginga-
nefndar þ. 5/12 1984
BYGGINGAFULLTRÚÐIN
Í HAFNARFIRDI
S. Jónsson

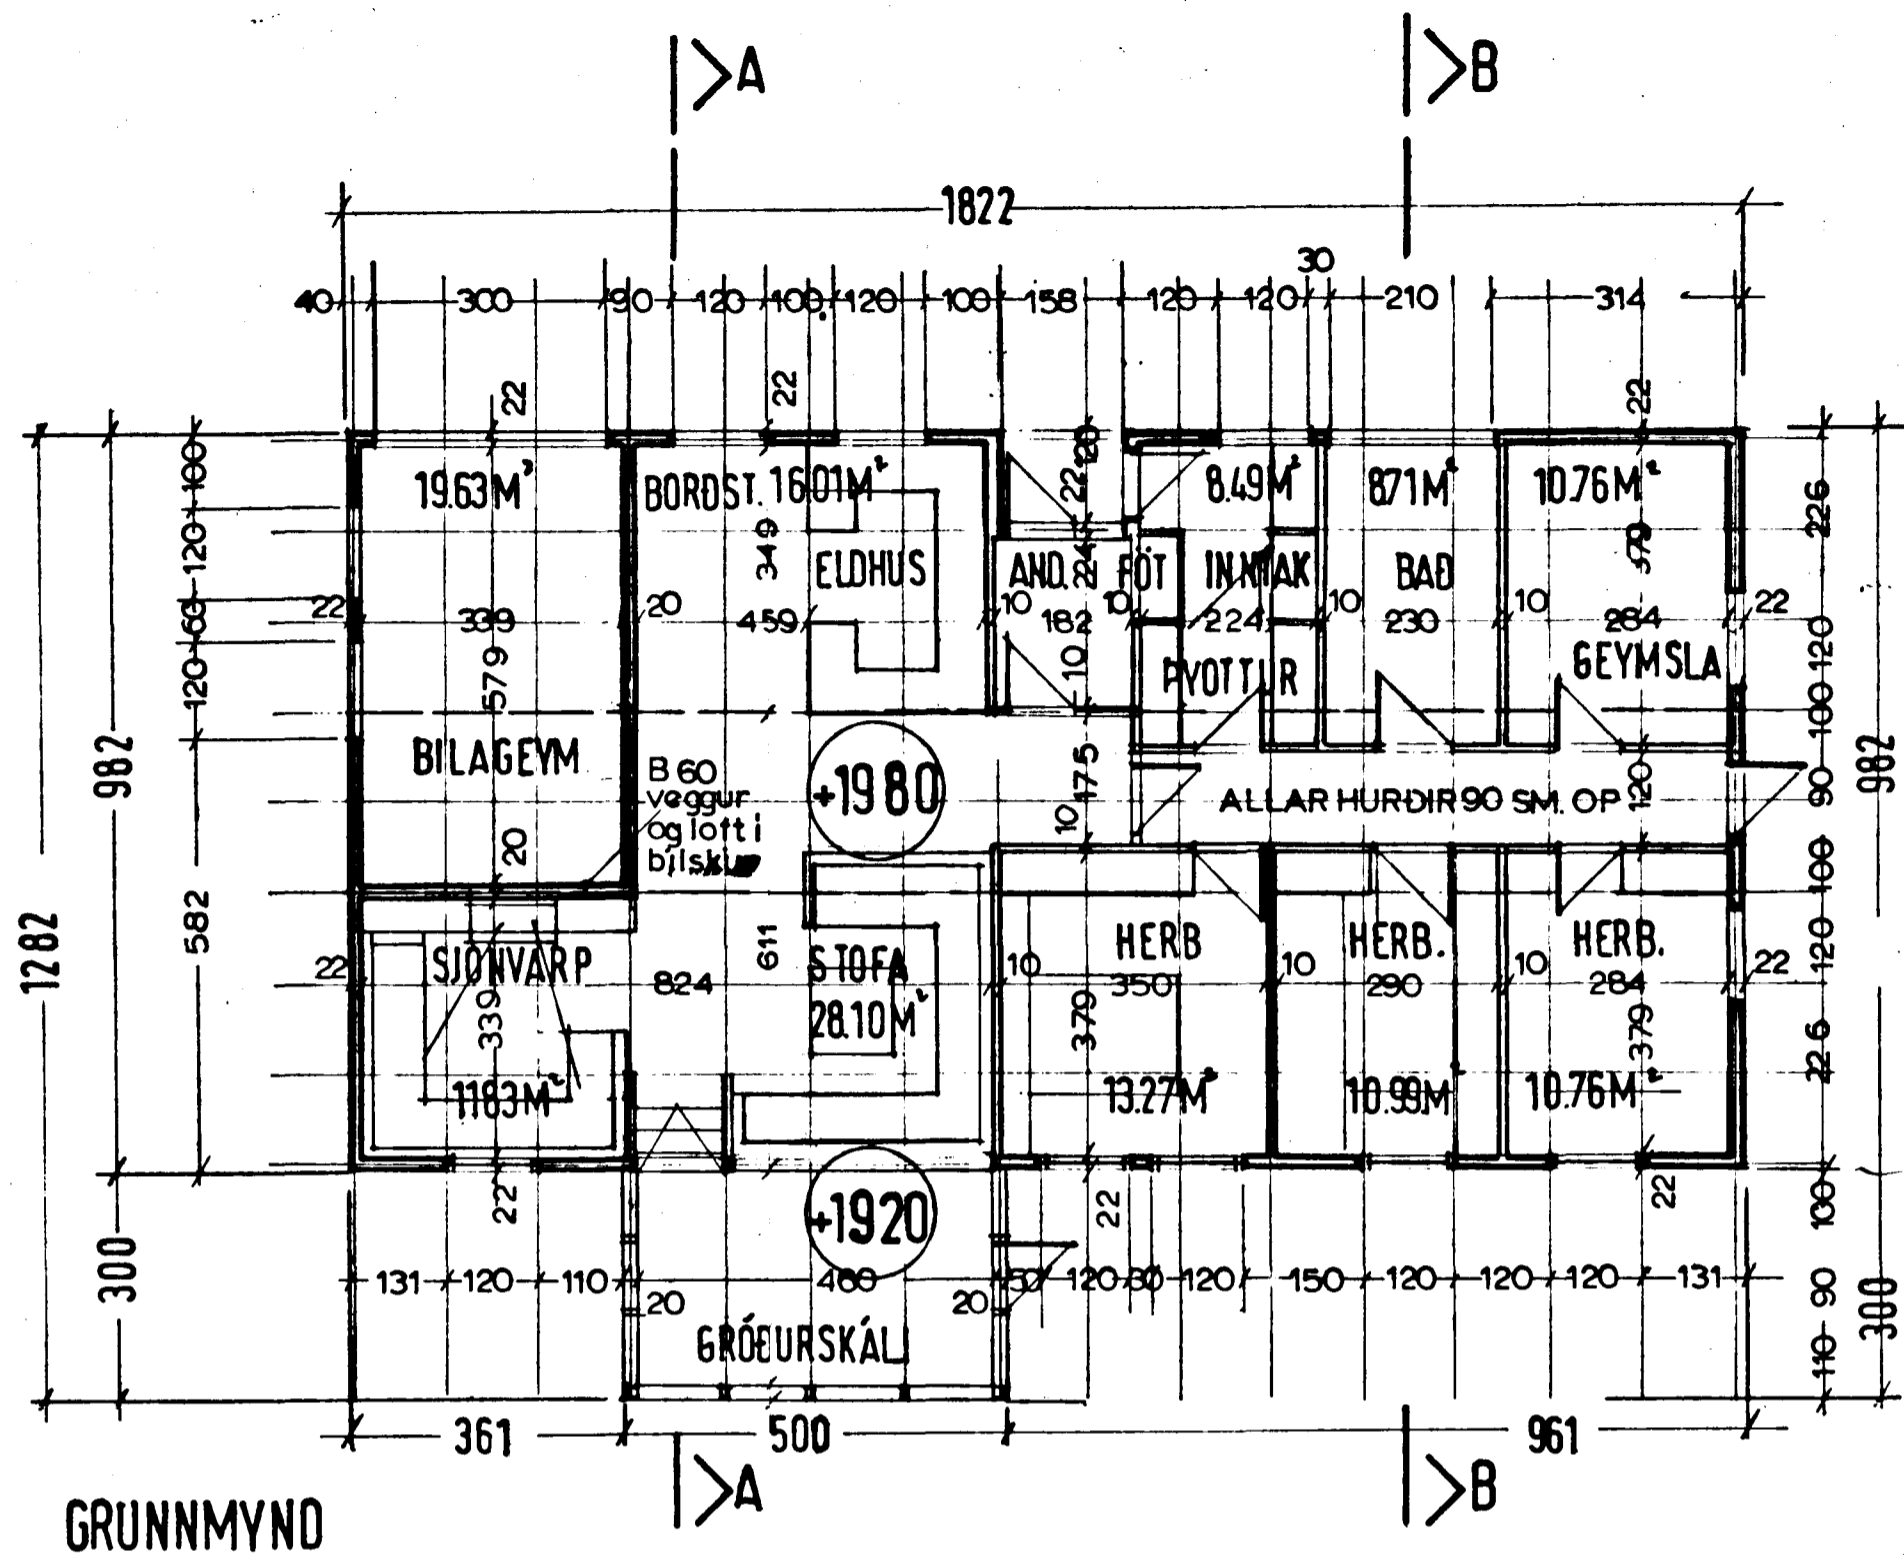

2880-0030-01